

Asli ppk



**PEMERINTAH KABUPATEN KEPULAUAN SELAYAR
DINAS PEKERJAAN UMUM DAN TATA RUANG**

Jl. K.H. Abd Kadir Kasim No.07 Telp.(0414) - 2315932 Fax.(0414) - 2315932
Bontoharu - Selayar

K O N T R A K

NOMOR : 600/04/KONT-DAU/BM-HAR/X/2024/DISPUTR
TANGGAL : 23 Oktober 2024

**PEKERJAAN
PEMELIHARAAN JALAN RUAS DALAM KOTA BENTENG**

TAHUN ANGGARAN 2024

PENYEDIA JASA

CV. MARGA SEJAHTERA

Alamat : JL. MUH. TAHIR NO. 51



**PEMERINTAH KABUPATEN KEPULAUAN SELAYAR
DINAS PEKERJAAN UMUM TATA RUANG**

Jl. K. H. Abdul Kadir Kasim No. 07 Parappa, 92812 Sulawesi Selatan Telp. (0414) 231 5932

KERANGKA ACUAN KERJA (KAK)

**PROGRAM PENYELENGGARAAN JALAN
SUB KEGIATAN PEMELIHARAAN RUTIN JALAN**

PEMELIHARAAN JALAN RUAS DALAM KOTA BENTENG

LOKASI KECAMATAN BENTENG

TAHUN ANGGARAN 2024



PEMERINTAH KABUPATEN KEPULAUAN SELAYAR
DINAS PEKERJAAN UMUM DAN TATA RUANG

Jl. K. H. Abd. Kadir Kasim No. 07ParappaTelp. 0414 231 5932

**KERANGKA ACUAN KERJA (KAK)
PEMELIHARAAN JALAN RUAS DALAM KOTA BENTENG**

TAHUN ANGGARAN 2024

1. LATAR BELAKANG

Jaringan jalan merupakan prasarana transportasi untuk memindahkan penumpang maupun barang dari suatu tempat ke suatu tujuan. Sesuai dengan fungsinya jaringan jalan terbagi atas jalan arteri, jalan kolektor, jalan lokal dan jalan lingkungan. Sedangkan sesuai dengan perannya terbagi atas jalan primer dan jalan sekunder. Sesuai dengan kepemilikan dan kewenangannya, jaringan jalan terbagi atas Jalan Nasional, Jalan Provinsi, Jalan Kabupaten/ Kota, Jalan Wilayah (Kecamatan) dan Jalan Desa. Namun dalam menetapkan jaringan jalan baik terhadap fungsi, peranan dan kepemilikan, saling berinteraksi yang membentuk pola jaringan jalan baik jaringan jalan antar kota maupun jaringan jalan dalam kota dimana pola jaringan jalan tersebut tertuang dalam rencana jaringan jalan dan transportasi.

Keberadaan jalan raya sangat diperlukan untuk menunjang laju pertumbuhan ekonomi seiring dengan meningkatnya kebutuhan sarana transportasi yang dapat menjangkau daerah-daerah penting. Lancar atau tidaknya jalan, baik atau buruknya kondisi jalan menentukan lama atau cepatnya suatu proses distribusi baik manusia, barang maupun jasa.

Perkembangan kapasitas maupun kuantitas kendaraan yang menghubungkan simpul-simpul ekonomi dan terbatasnya sumber dana

untuk pembangunan jalan raya serta belum optimalnya pengoperasian prasarana lalu lintas yang ada, merupakan persoalan utama perkembangan perekonomian di Indonesia dan banyak negara.

Pemeliharaan Jalan Ruas Dalam Kota Benteng dari jaringan yang sudah ada menjadi prioritas utama bagi pembangunan infrastruktur di Indonesia. Terutama untuk daerah-daerah pinggiran/pengembangan. Hal tersebut dibutuhkan guna menambah kapasitas jalan yang sudah ada. Namun hal tersebut memerlukan metode efektif dalam perancangan maupun perencanaannya agar diperoleh hasil yang terbaik dan ekonomis, tetapi memenuhi unsur keselamatan dan kenyamanan bagi pengguna dan lingkungannya.

2. MAKSUD DAN TUJUAN

Maksud dari pekerjaan ini adalah untuk melaksanakan kegiatan Pemeliharaan Jalan Ruas Dalam Kota Benteng. Tujuannya adalah tersedianya jaringan jalan yang dapat mendukung aktivitas sosial ekonomi masyarakat.

3. TARGET/SASARAN

Selaras dengan maksud dan tujuan tersebut diatas, maka sasaran pokok dari kegiatan tersebut adalah tersedianya Jalan Pemeliharaan Jalan Ruas Dalam Kota Benteng dengan kondisi mantap yang mendukung aktivitas sosial ekonomi masyarakat.

4. NAMA ORGANISASI PENGGUNA JASA

Nama organisasi pengguna :

- a. Nama Dinas : Pekerjaan Umum dan Tata Ruang.
- b. Nama PA : Drs. Suardi, MM
- c. Nama PPK : ANDI MUTMAINNAH, ST., MT.

5. SUMBER DANA DAN PERKIRAAN BIAYA

Pelaksanaan kegiatan ini dibiayai oleh APBD tahun anggaran 2024 dengan perkiraan biaya sebesar **Rp. 728.101.700,- (Tujuh Ratus Dua Puluh Delapan Juta Seratus Satu Ribu Tujuh Ratus Rupiah,-)**,

6. RUANG LINGKUP, LOKASI PEKERJAAN, FASILITAS PENUNJANG

- a. Ruang Lingkup
 - Divisi umum meliputi mobilisasi, manajemen dan keselamatan lalu lintas, keselamatan dan kesehatan kerja.
 - Pekerjaan Preventif yaitu Lapis Tipis Beton Aspal - B Halus (LTBA-B Kasar)
 - Pekerjaan Perkerasan Aspal : Lapis Perekat - Aspal Cair/Emulsi.
 - Pekerjaan Harian dan Lain Lain : Marka Jalan Termoplastik.
 - Pekerjaan Pemeliharaan Kinerja : Perbaikan Lapis Fondasi Agregat Kelas A.
- b. Lokasi Pekerjaan

Lokasi kegiatan Kecamatan Benteng Kab. Kepulauan Selayar.
- c. Fasilitas Penunjang Yang Disediakan Oleh PA/PPK

Fasilitas penunjang yang disiapkan oleh Pengguna Anggaran/Pejabat Pembuat Komitmen yang dapat digunakan dan harus dipelihara oleh Penyedia adalah Rencana Anggaran Biaya (RAB), spesifikasi teknis dan gambar rencana.

7. JANGKA WAKTU PELAKSANAAN

- a. Jangka waktu pelaksanaan kegiatan adalah 60 (Enam Puluh) hari kalender;
- b. Jangka waktu pemeliharaan pekerjaan adalah 330 (Tiga Ratus Tiga Puluh) hari kalender.

8. TENAGA KERJA

Tenaga kerja yang dibutuhkan dan harus disiapkan untuk

melaksanakan pekerjaan adalah :

a. Pelaksana Lapangan

Pelaksana Lapangan 1 (satu) orang, Berpendidikan minimal SMA/STM dan memiliki Sertifikat Kompetensi Kerja Pelaksana Lapangan Pekerjaan Jalan dengan pengalaman minimal 1 tahun.

b. Keselamatan dan Kesehatan Kerja (K3)

Keselamatan dan Kesehatan Kerja 1 (satu) orang, Berpendidikan minimal SMA/STM dan memiliki surat keterangan kompetensi K3 konstruksi (Petugas K3).

9. PENYEDIA JASA

Penyedia jasa adalah badan usaha yang berbadan hukum, memiliki sertifikat badan usaha di Bidang Sipil (Kode BS001) Subklasifikasi Konstruksi Bangunan Sipil Jalan. Memiliki pengalaman minimal 3 tahun terakhir pada sub bidang pekerjaan yang sejenis, termasuk pengalaman sub kontrak dan memiliki alamat jelas yang dapat dihubungi setiap saat.

10. PERALATAN

Peralatan minimal yang harus disiapkan penyedia jasa untuk melaksanakan pekerjaan adalah :

- a. Asphalt Mixing Plant (AMP) Kap Produksi 60 Ton/Jam, 1 unit;
- b. Excavator, Kap. Bucket Min 1 m³, 1 unit;
- c. Wheel Loader Kap. Min. 1.0 – 1.6 m³, 1 unit;
- d. Motor Grader. Kap. Berat Operasi. 10.000 kg, 1 unit;
- e. Vibratory Roller Kap. 5 – 8 T 1 unit;
- f. Asfalt finisher, min 8 ton, 1 unit.

11. KELUARAN/PRODUK YANG DIHASILKAN

Keluaran/produk yang dihasilkan dari pelaksanaan pekerjaan adalah konstruksi jalan Pemeliharaan Jalan Ruas Dalam Kota Benteng

12. RENCANA KESELAMATAN KONSTRUKSI (RKK)

Jenis Pekerjaan dan identifikasi bahayanya dibawah ini:

No	Jenis/Tipe Pekerjaan	Identifikasi Bahaya
1	Mobilisasi	1. Kecelakaan dan gangguan kesehatan tenaga kerja akibat tenaga kerja kurang memenuhi syarat 2. Kecelakaan dan gangguan kesehatan pekerja akibat penyimpanan peralatan dan bahan atau material kurang memenuhi syarat
2	Pekerjaan Preventif	Tertimbun longsor, Tangan dan Kaki luka, gangguan pernapasan karena debu, cedera, kematian.
3	Perkerasan Aspal	Mata kena debu, tangan terjepit, kaki terinjak alat, baju kena aspal, kepala terbentur, cedera, kematian.
4	Pekerjaan Harian dan Pekerjaan Lain lain	Terkena tumpahan bahan marka dari preheater, terjadi gangguan fisik akibat pekerja tidak memakai pakaian dan peralatan yang sesuai dengan standar, terjadi iritasi pada kulit dan mata, tertabrak kendaraan.

13. TINGKAT KOMPONEN DALAM NEGERI

Berdasarkan Peraturan presiden No. 12 Tahun 2021 Perubahan Atas Peraturan Presiden Nomor 16 Tahun 2018 Tentang Pengadaan Barang/Jasa Pemerintah:

- Penyedia jasa wajib menggunakan produk dalam negeri

- Kewajiban penggunaan produk dalam negeri dilakukan apabila terdapat produk dalam negeri yang memiliki penjumlahan nilai Tingkat Komponen Dalam Negeri (TKDN) ditambah nilai Bobot Manfaat Perusahaan (BMP) paling sedikit 40 % (empat puluh persen).
- Nilai TKDN dan BMP mengacu pada daftar inventarisasi barang/jasa produksi dalam negeri yang diterbitkan oleh kementrian yang menyelenggarakan urusan pemerintahan di bidang perindustrian.

14. JENIS KONTRAK

Jenis kontrak untuk pekerjaan ini adalah Kontrak Harga Satuan

15. SPESIFIKASI TEKNIS PEKERJAAN KONSTRUKSI (terlampir)

Demikian Kerangka Acuan Kerja ini dibuat untuk dijadikan pedoman dalam pelaksanaan pekerjaan.



PEMERINTAH KABUPATEN KEPULAUAN SELAYAR

DINAS PEKERJAAN UMUM DAN TATA RUANG

Alamat : Jl. K.H. Abdul kadir kasim No.07 Bontoharu 92812 Sulawesi Selatan

PENETAPAN HARGA PERKIRAAN SENDIRI (HPS)

Berdasarkan Peraturan Lembaga Kebijakan Pengadaan Barang/Jasa Pemerintah nomor 12 Tahun 2021, Lampiran II Pedoman Pelaksanaan Pengadaan Jasa Konstruksi Melalui Penyedia, Bagian II Persiapan Pengadaan Pekerjaan Konstruksi/Jasa Konsultansi Konstruksi. Penetapan Tingkat Komponen Dalam Negeri sebagai berikut:

Program	:	1.03.10 Penyelenggaraan Jalan
Kegiatan	:	1.03.10.2.01 Penyelenggaraan Jalan Kabupaten/Kota
Sub Kegiatan	:	1.03.10.2.01.0046.5.2.04.01.01.0003 Pemeliharaan Rutin Jalan
Nama Paket	:	Pemeliharaan Jalan Ruas Dalam Kota Benteng
Pagu Anggaran	:	Rp. 728.101.700,- (Tujuh Ratus Dua Puluh Delapan Juta Seratus Satu Ribu Tujuh Ratus Rupiah,-)
HPS	:	Rp. 728.101.700,- (Tujuh Ratus Dua Puluh Delapan Juta Seratus Satu Ribu Tujuh Ratus Rupiah,-)

Demikian Penetapan harga perkiraan sendiri ini untuk menjadi dokumen persiapan pengadaan.

REKAPITULASI HARGA PERKIRAAN SENDIRI (HPS)

Dinas / Instansi : Dinas Pekerjaan Umum Dan Tata Ruang Kab. Selayar
 Nama Paket : Pemeliharaan Berkala Dan Rutin Jalan Tahun 2024
 Nama Ruas : Pemeliharaan Jalan Ruas Dalam Kota Benteng
 Prop / Kab / Kodya : Sulawesi Selatan / Kepulauan Selayar

No. Divisi	Uraian Pekerjaan	Jumlah Harga Pekerjaan (Rupiah)
1	UMUM	48.141.000,00
4	PEKERJAAN PREVENTIF	557.886.659,28
6	PERKERASAN ASPAL	89.211.846,15
9	PEKERJAAN HARIAN DAN PEKERJAAN LAIN-LAIN	27.677.960,15
10	PEKERJAAN PEMELIHARAAN KINERJA	5.185.479,53
(A) JUMLAH HARGA PEKERJAAN		728.102.945,11
(B) PAJAK PERTAMBAHAN NILAI (PPN) 11%		
(C) JUMLAH TOTAL HARGA PEKERJAAN		728.102.945,11
(D) DIBULATKAN		728.100.000,00

Terbilang : Tujuh ratus Dua Puluh Delapan Juta Seratus Ribu Rupiah

**DAFTAR KUANTITAS DAN HARGA
SPESIFIKASI UMUM 2024**

Dinas / Instansi : Dinas Pekerjaan Umum Dan Tata Ruang Kab.Selayar
 Nama Paket : Pemeliharaan Berkala Dan Rutin Jalan Tahun 2024
 Prop / Kab / Kodya : Sulawesi Selatan / Kepulauan Selayar

No. Mata Pembayaran	Uraian	Satuan	Kuantitas	Harga Satuan (Rp)	Jumlah Harga (Rp)
a	b	c	d	e	f = (d x e)
	DIVISI 1. UMUM				
1.2	Mobilisasi				
1.2	Mobilisasi	LS	1,00	31.590.000,00	31.590.000,00
1.8	Manajemen dan Keselamatan Lalu Lintas				
1.8.(1)	Manajemen dan Keselamatan Lalu Lintas	LS	1,00	11.200.000,00	11.200.000,00
1.19	Keselamatan dan Kesehatan Kerja				
1.19	Keselamatan dan Kesehatan Kerja	LS	1,00	5.351.000,00	5.351.000,00
Jumlah Harga Pekerjaan DIVISI 1 (masuk pada Rekapitulasi Perkiraan Harga Pekerjaan)					48.141.000,00
	DIVISI 4. PEKERJAAN PREVENTIF				
4.7.(3)	Lapis Tipis Beton Aspal - B Halus (LTBA-B Kasar)	Ton	287,67	1.939.318,49	557.886.659,28
Jumlah Harga Pekerjaan DIVISI 4 (masuk pada Rekapitulasi Perkiraan Harga Pekerjaan)					557.886.659,28
	DIVISI 6. PERKERASAN ASPAL				
6.1.(1)	Lapis Resap Pengikat - Aspal Cair/Emulsi	Liter		36.978,76	-
6.1.(2a)	Lapis Perekat - Aspal Cair/Emulsi	Liter	2327,36	38.331,78	89.211.846,15
6.3(5a)	Laston Lapis Aus (AC-WC)	Ton		2.094.760,59	-
Jumlah Harga Pekerjaan DIVISI 6 (masuk pada Rekapitulasi Perkiraan Harga Pekerjaan)					89.211.846,15
	DIVISI 9. PEKERJAAN HARIAN & PEKERJAAN LAIN-LAIN				
9.2.(1)	Marka Jalan Termoplastik	M ²	193,75	142.856,94	27.677.960,15
Jumlah Harga Pekerjaan DIVISI 9 (masuk pada Rekapitulasi Perkiraan Harga Pekerjaan)					27.677.960,15
	DIVISI 10. PEKERJAAN PEMELIHARAAN KINERJA				
10.1.(4)	Perbaikan Lapis Fondasi Agregat Kelas A	M ³	12,6	412.003,78	5.185.479,53
Jumlah Harga Pekerjaan DIVISI 10 (masuk pada Rekapitulasi Perkiraan Harga Pekerjaan)					5.185.479,53



PT. BANK RAKYAT INDONESIA (PERSERO) Tbk
KANTOR CABANG BENTENG SELAYAR

Jalan Syekh Yusuf No. 6 Benteng Selayar
Telepon (0414) 231 7055

GARANSI BANK
JAMINAN PELAKSANAAN
Nomor : 0025724100023134

Yang bertanda tangan di bawah ini :

Nama : **DWI PUTRA APRIYANTONO**
Jabatan : **Pemimpin Cabang**

Bertindak Untuk dan atas nama :

Bank : **PT. BANK RAKYAT INDONESIA (Persero) Tbk.**
Berkedudukan di : **Kabupaten Kepulauan Selayar**
Alamat : **Jl. Syekh Yusuf No. 6**

Untuk selanjutnya disebut **PENJAMIN**

Dengan ini menyatakan akan membayar kepada :

Nama : **ANDI MUTMAINNAH, ST., MT.**
Jabatan : **Pejabat Pembuat Komiten Dinas Pekerjaan Umum dan Tata Ruang
Kabupaten Kepulauan Selayar**
Alamat : **Jl. KH. Abd. Kadir Kasim No. 7**

Selanjutnya disebut **PENERIMA JAMINAN**

Sejumlah Uang sebesar **Rp. 36.232.700,-** (Tiga Puluh Enam Juta Dua Ratus Tiga Puluh Dua Ribu Tujuh Ratus Rupiah) dalam bentuk **GARANSI BANK** sebagai Jaminan Pelaksanaan atas Pekerjaan **Pemeliharaan Jalan Ruas Dalam Kota Benteng** berdasarkan Surat Penunjukan Penyedia Barang/Jasa **600/05/SPPBJ-DAU/BM-HAR/X/2024/DISPUTR**, Tanggal 21 Oktober 2024 apabila :

Nama : **ISNAWATI KADIR, ST**
Jabatan : **Direktur CV. MARGA SEJAHTERA**
Alamat : **Jl. Bontoramba No. 6 Makassar**

Selanjutnya disebut **YANG DIJAMIN**

Ternyata sampai batas waktu yang ditentukan, namun tidak melebihi tanggal batas waktu berlakunya Garansi Bank ini, lalai/tidak memenuhi kewajibannya dalam melakukan pembayaran kembali kepada Penerima Jaminan atas uang muka yang diterimanya, sebagaimana ditentukan dalam Dokumen Kontrak :

Garansi Bank ini dikeluarkan dengan Ketentuan sebagai berikut :

1. Berlaku selama 71 (Tujuh Puluh Satu) hari kalender, dari tanggal **21 Oktober 2024** sampai dengan **31 Desember 2024**.
2. Tuntutan pencairan atau klaim dapat diajukan secara tertulis dengan melampirkan Surat Pernyataan Wanprestasi dari Penerima Jaminan paling lambat 14 (Empat Belas) hari kerja setelah tanggal Jatuh Tempo Garansi Bank sebagaimana tercantum dalam butir 1.
3. Penjamin akan membayar kepada penerima Jaminan sejumlah Nilai Jaminan tersebut diatas dalam waktu paling lambat 14 (Empat Belas) hari Kerja tanpa syarat (Uncoditional) setelah menerima tuntutan pencairan dari Penerima Jaminan berdasar Surat Pernyataan Wanprestasi dari Penerima Jaminan mengenai pengenaan sanksi akibat yang Dijamin cidera janji/lalai/tidak memenuhi kewajibannya.
4. Penjamin melepaskan hak - hak istimewanya untuk menuntut supaya benda - benda yang diikat sebagai jaminan lebih dahulu disita dan dijual untuk melunasi hutang yang dijamin sebagaimana dimaksud dalam Pasal 1831 Kitab Undang-Undang Hukum Perdata.
5. Tidak dapat dipindahtangankan atau dijadikan Jaminan kepada Pihak lain.
6. Segala hal yang mungkin timbul sebagai akibat dari Garansi Bank ini, masing - masing pihak memilih domisili hukum yang umum dan tetap di Kantor Pengadilan Negeri Selayar.

Bank Garansi ini dikeluarkan di : **Benteng Selayar**
Pada tanggal : **23 Oktober 2024**



PT. BANK RAKYAT INDONESIA (Persero) Tbk
KANTOR CABANG BENTENG SELAYAR



DWI PUTRA APRIYANTONO
Pemimpin Cabang



PEMERINTAH KABUPATEN KEPULAUAN SELAYAR
DINAS PEKERJAAN UMUM DAN TATA RUANG
Jl. Abd. Kadir Kasim No. 07 Bontoharu, 92812 Sulawesi Selatan

PROGRAM :

PEMROGRAMAN
PENYELENGGARAAN JALAN

KEGIATAN :

PENYELENGGARAAN JALAN KABUPATEN/KOTA

GAMBAR DESAIN

PEKERJAAN : Pemeliharaan Rutin Jalan Ruas Dalam Kota Benteng

LOKASI

KABUPATEN KEP. SELAYAR

TAHUN ANGGARAN

2024

KONSULTAN PERENCANA




SUMBER DANA

APBD KAB. KEPULAUAN
SELAYAR



Waktu: 14:52
Catatan: ruas bina karya sta 0+0100

Powered by NoteCam

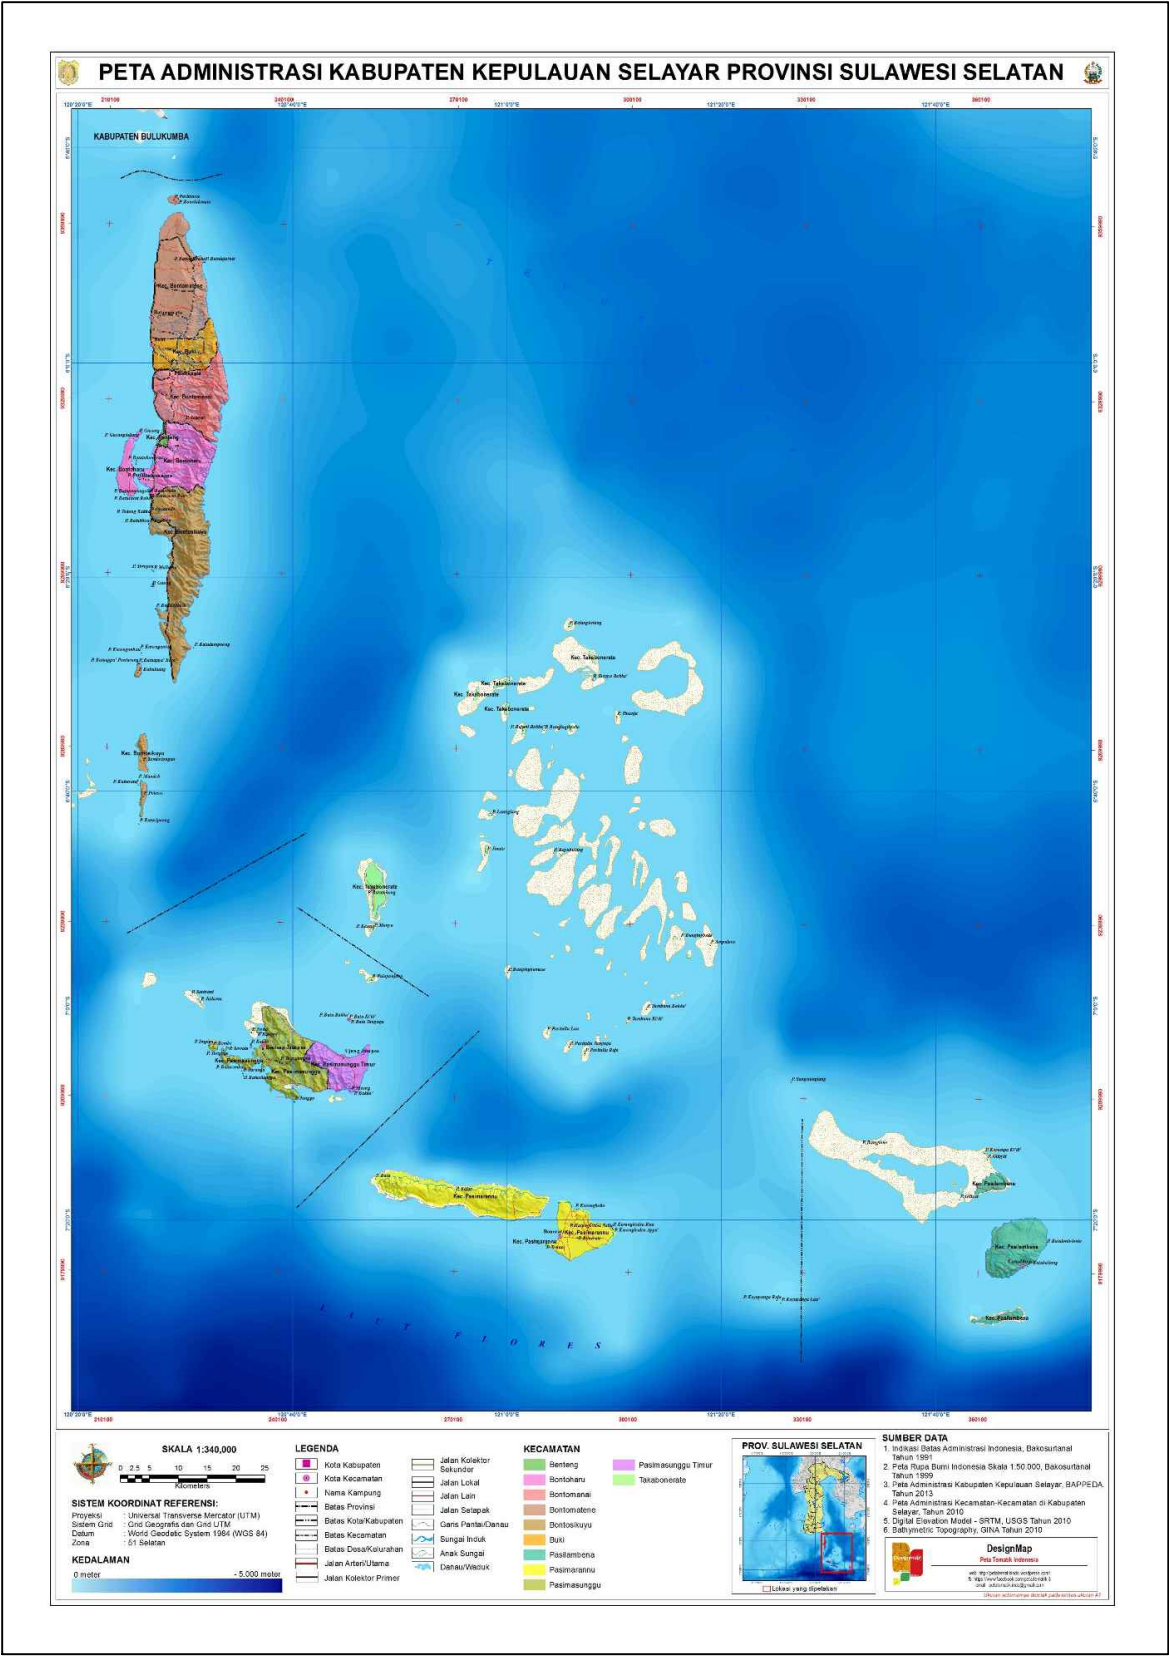

PETA KABUPATEN KEPULAUAN SELAYAR

RUAS JALAN R.A. KARTINI





PETA RUAS JALAN R.A. KARTINI

STRIP MAP JALAN R.A. KARTINI

		0 + 000	0 + 100	0 + 200	0 + 300	0 + 400	0 + 500	0 + 600
PASANGAN BATU MORTAR	Kiri							
	Kanan							
GALIAN BIASA	Kiri							
	Kanan							
TIMBUNAN BIASA DARI SUMBER GALIAN	Kiri							
	Kanan							
TIMBUNAN PILIHAN DARI SUMBER GALIAN	Kiri							
	Kanan							
PENYIAPAN BADAN JALAN	Kiri							
	Kanan							
LAPIS PONDASI AGREGAT Kls. A	Kiri							
	Kanan						0 + 516	
LAPIS PEREKAT+ ASPAL CAIR/EMULSI	Kiri							
	Kanan							
LAPIS TIPIS BETON ASPAL - B Kasar (LTBA-B Kasar)	Kiri							
	Kanan							
LASTON LAPIS AUS (AC-WC)	Kiri							
	Kanan							
LASTON LAPIS AUS (AC-WC)	Kiri							
	Kanan							
BETON STRUKTUR fc' 20 Mpa	Kiri							
	Kanan							
BETON fc' 10 Mpa	Kiri							
	Kanan							
PASANGAN BATU	Kiri							
	Kanan		0+ 185					
MARKA JALAN TERMOPLASTIK	Kiri							
	Tengah							
	Kanan							

PERENCANAAN TEKNIS T.A. 2024 :

1. PELAPISAN PERMUKAAN **STA 0+188 - STA 0+516** :
- A. LAPIS PEREKAT+ ASPAL CAIR/EMULSI
- B. LAPIS TIPIS BETON ASPAL - B Kasar (LTBA-B Kasar)
- C. MARKA JALAN TERMOPLASTIK (SISI KANAN KIRI)

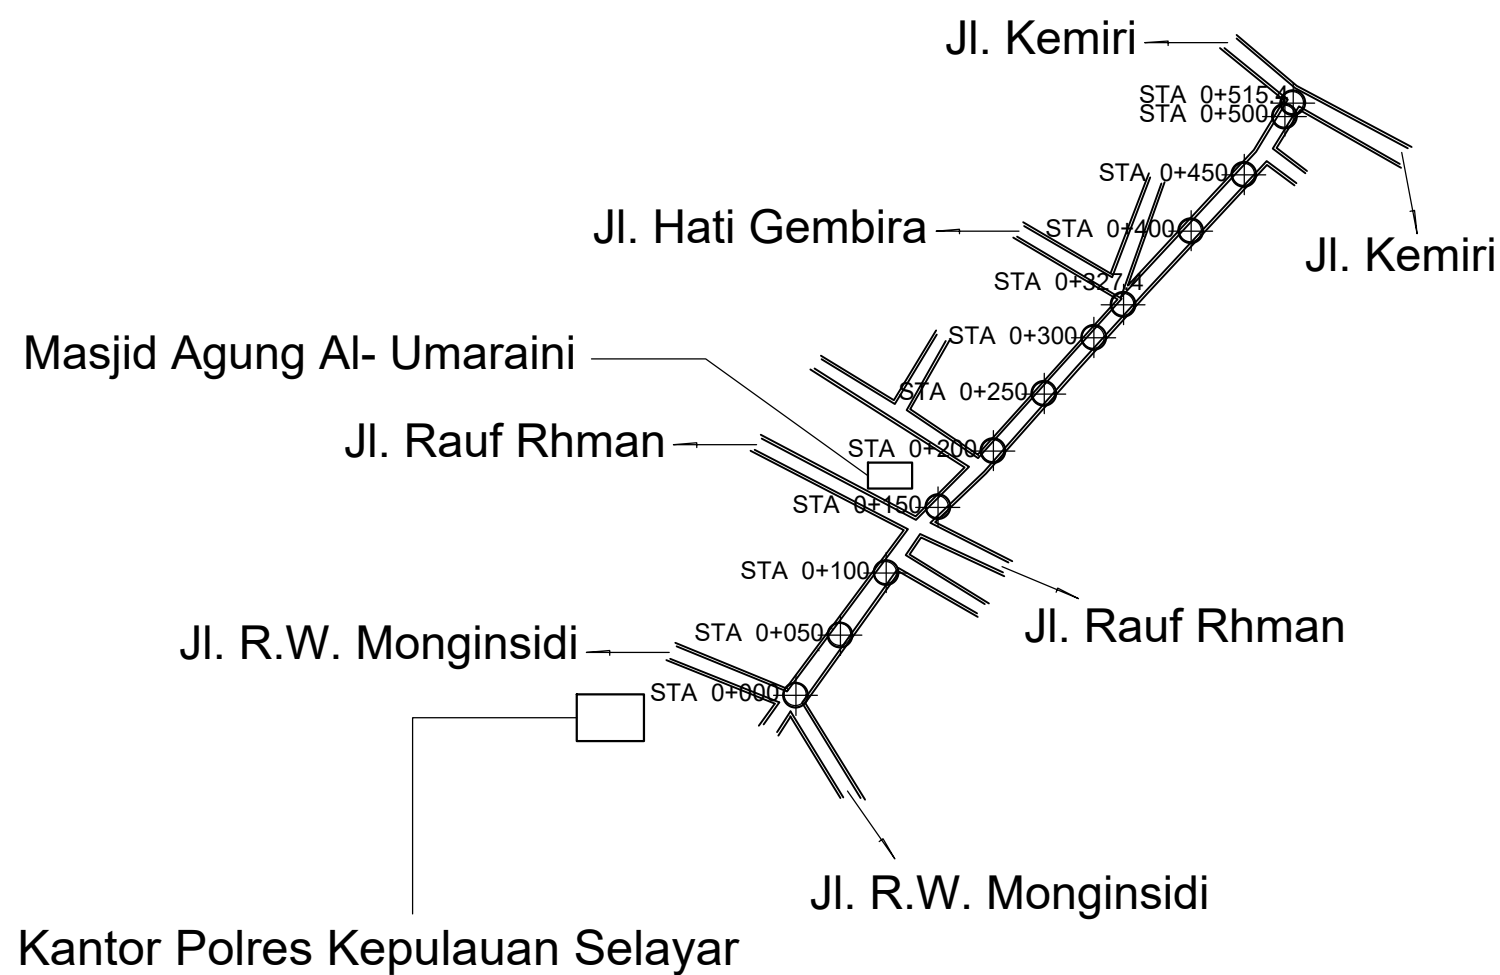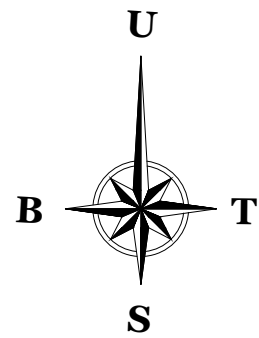

Site Plan
SCALE 1 : 5000



PROGRAM

PEMROGRAMAN
PENYELENGGARAAN JALAN

KEGIATAN

PENYELENGGARAAN JALAN KABUPATEN/KOTA

PEKERJAAN

PERENCANAAN TEKNIS
PEMELIHARAAN BERKALA DAN RUTIN JALAN
TAHUN 2024

LOKASI

KECAMATAN BENTENG
KABUPATEN KEPULAUAN SELAYAR
PROVINSI SULAWESI SELATAN

LOKASI SEGMENT

JALAN R.A. KARTINI

CATATAN

MENGETAHUI

Pejabat Pembuat Komitmen
(PPTK)

MENGETAHUI / MENYETUJUI

Pejabat Pelaksana Teknis Kegiatan
(PPTK)

KONSULTAN PERENCANA

DRAFTER

NAMA GAMBAR

SKALA	NO	JUMLAH LBR
-------	----	------------

PROGRAM

PEMROGRAMAN
PENYELENGGARAAN JALAN

KEGIATAN

PENYELENGGARAAN JALAN KABUPATEN/KOTA

PEKERJAAN

PERENCANAAN TEKNIS
PEMELIHARAAN BERKALA DAN RUTIN JALAN
TAHUN 2024

LOKASI

KECAMATAN BENTENG
KABUPATEN KEPULAUAN SELAYAR
PROVINSI SULAWESI SELATAN

LOKASI SEGMENT

JALAN R.A. KARTINI

CATATAN

MENGETAHUI

MENGETAHUI / MENYETUJUI


KONSULTAN PERENCANA

DRAFTER

NAMA GAMBAR

SKALA NO JUMLAH LBR

--	--	--

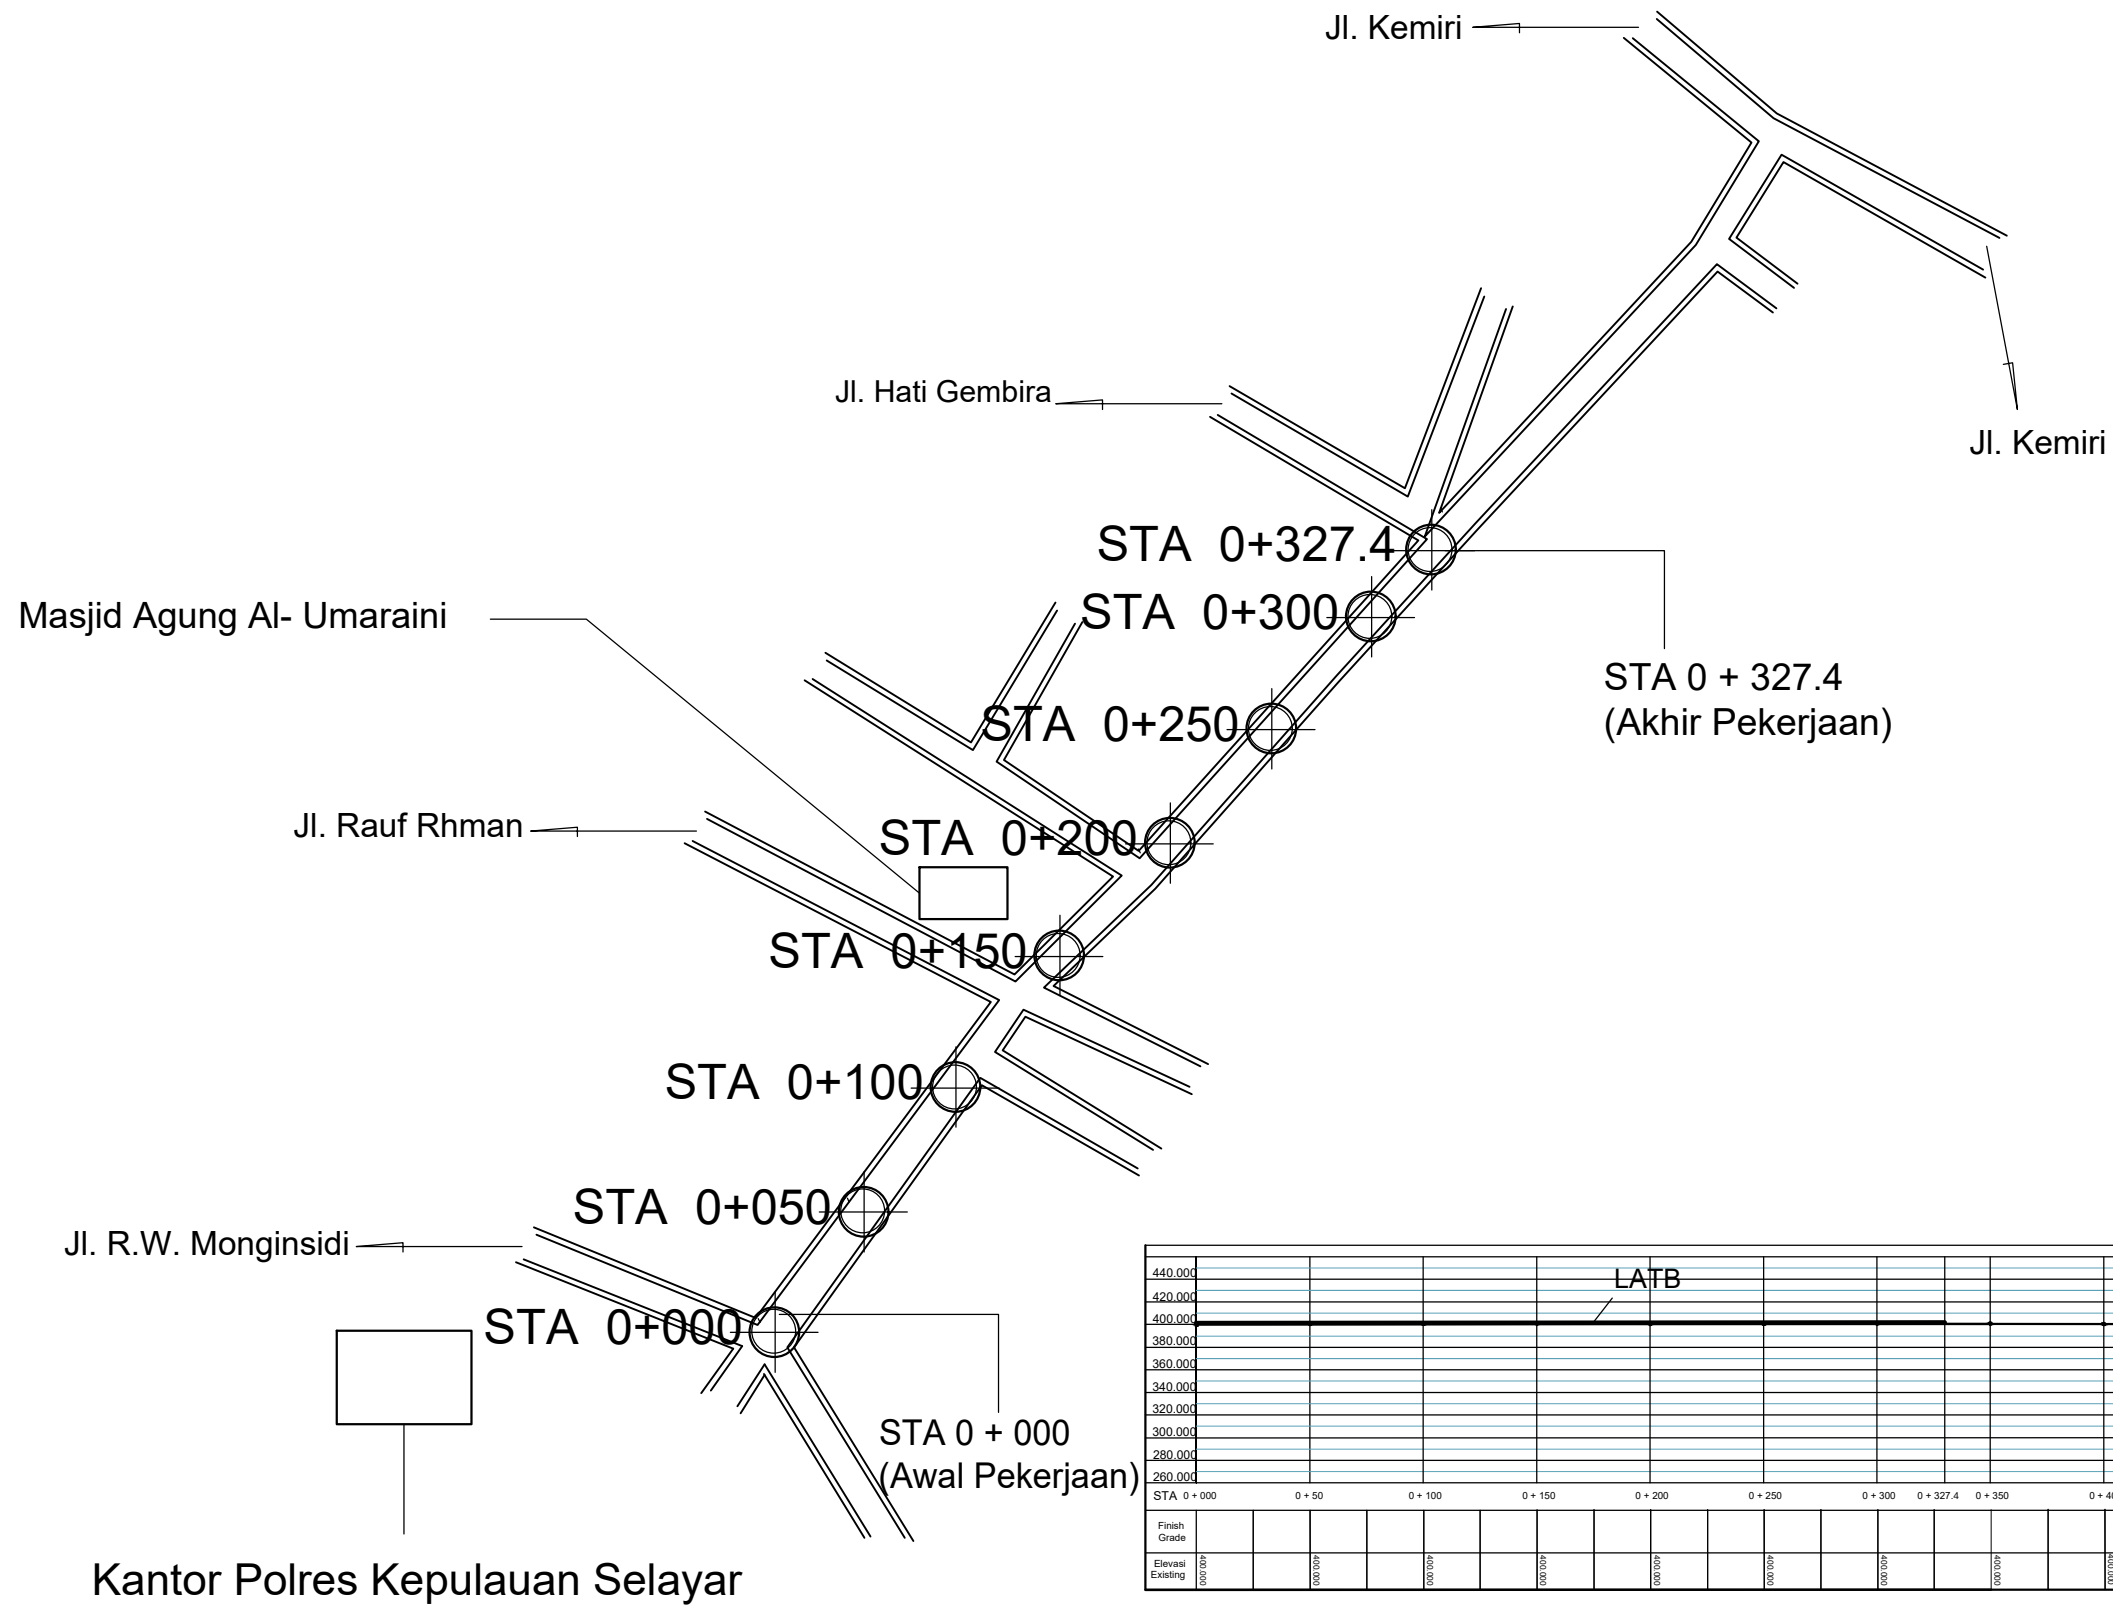

KET. :
— Jalan Existing
— Rencana Perbaikan

GAMBAR SITUASI

SCALE 1 : 2500

PROGRAM

PEMROGRAMAN
PENYELENGGARAAN JALAN

KEGIATAN

PENYELENGGARAAN JALAN KABUPATEN/KOTA

PEKERJAAN

PERENCANAAN TEKNIS
PEMELIHARAAN BERKALA DAN RUTIN JALAN
TAHUN 2024

LOKASI

KECAMATAN BENTENG
KABUPATEN KEPULAUAN SELAYAR
PROVINSI SULAWESI SELATAN

LOKASI SEGMENT

JALAN R.A. KARTINI

CATATAN

MENGETAHUI

Pejabat Pembuat Komitmen
(PPK)

MENGETAHUI / MENYETUJUI


(PPTK)

KONSULTAN PERENCANA


DRAFTER

NAMA GAMBAR

SKALA NO JUMLAH LBR

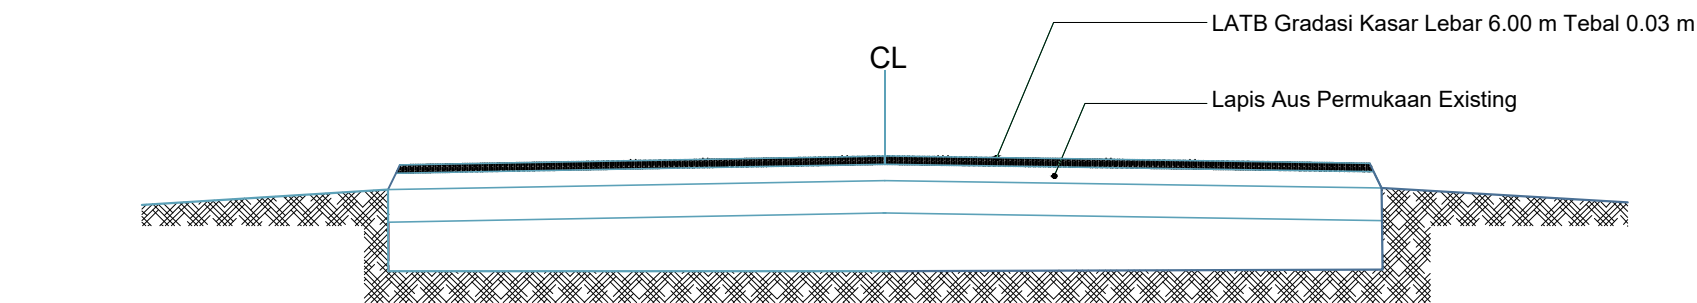


Potongan Melintang

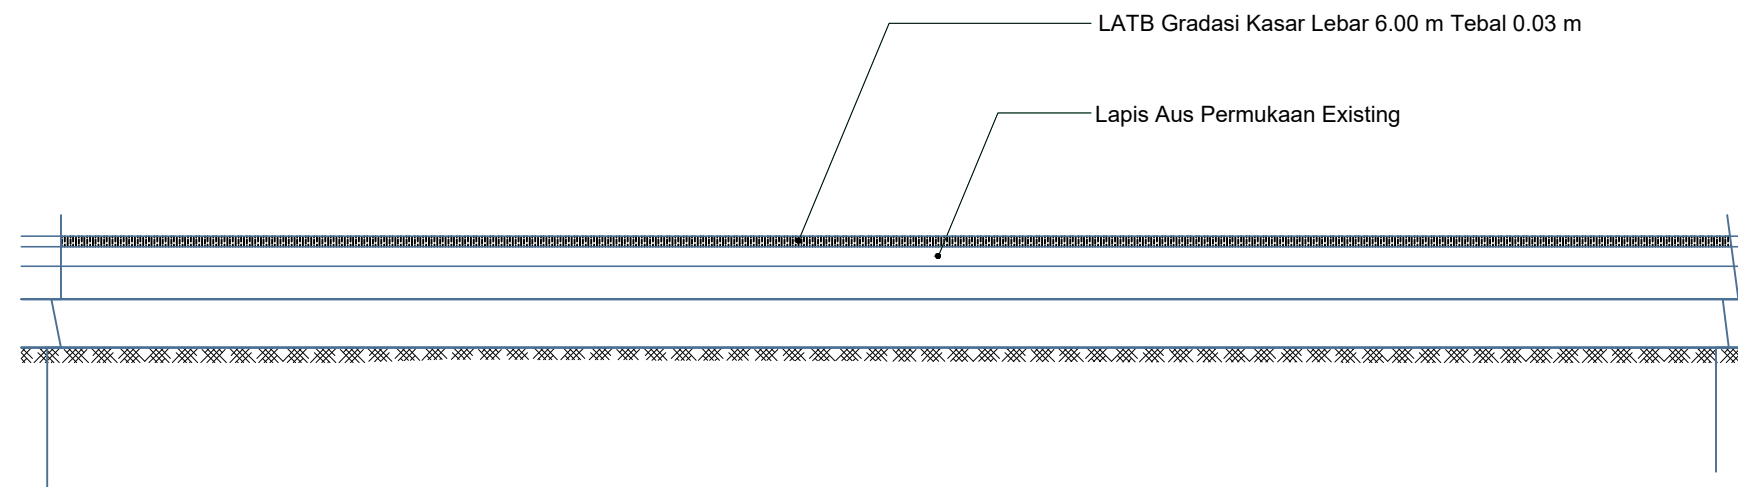

Potongan Memanjang

Pemeliharaan Rutin Jalan Ruas Dalam Kota Benteng (Jalan R.A. Kartini)					
NO	STA	DATA KERUSAKAN			PENANGANAN
		JENIS	PANJANG	LEBAR	
1	0+000 - 0+327.4	Pengelupasan	327.4 m	6 m	Tack Coat, LATB

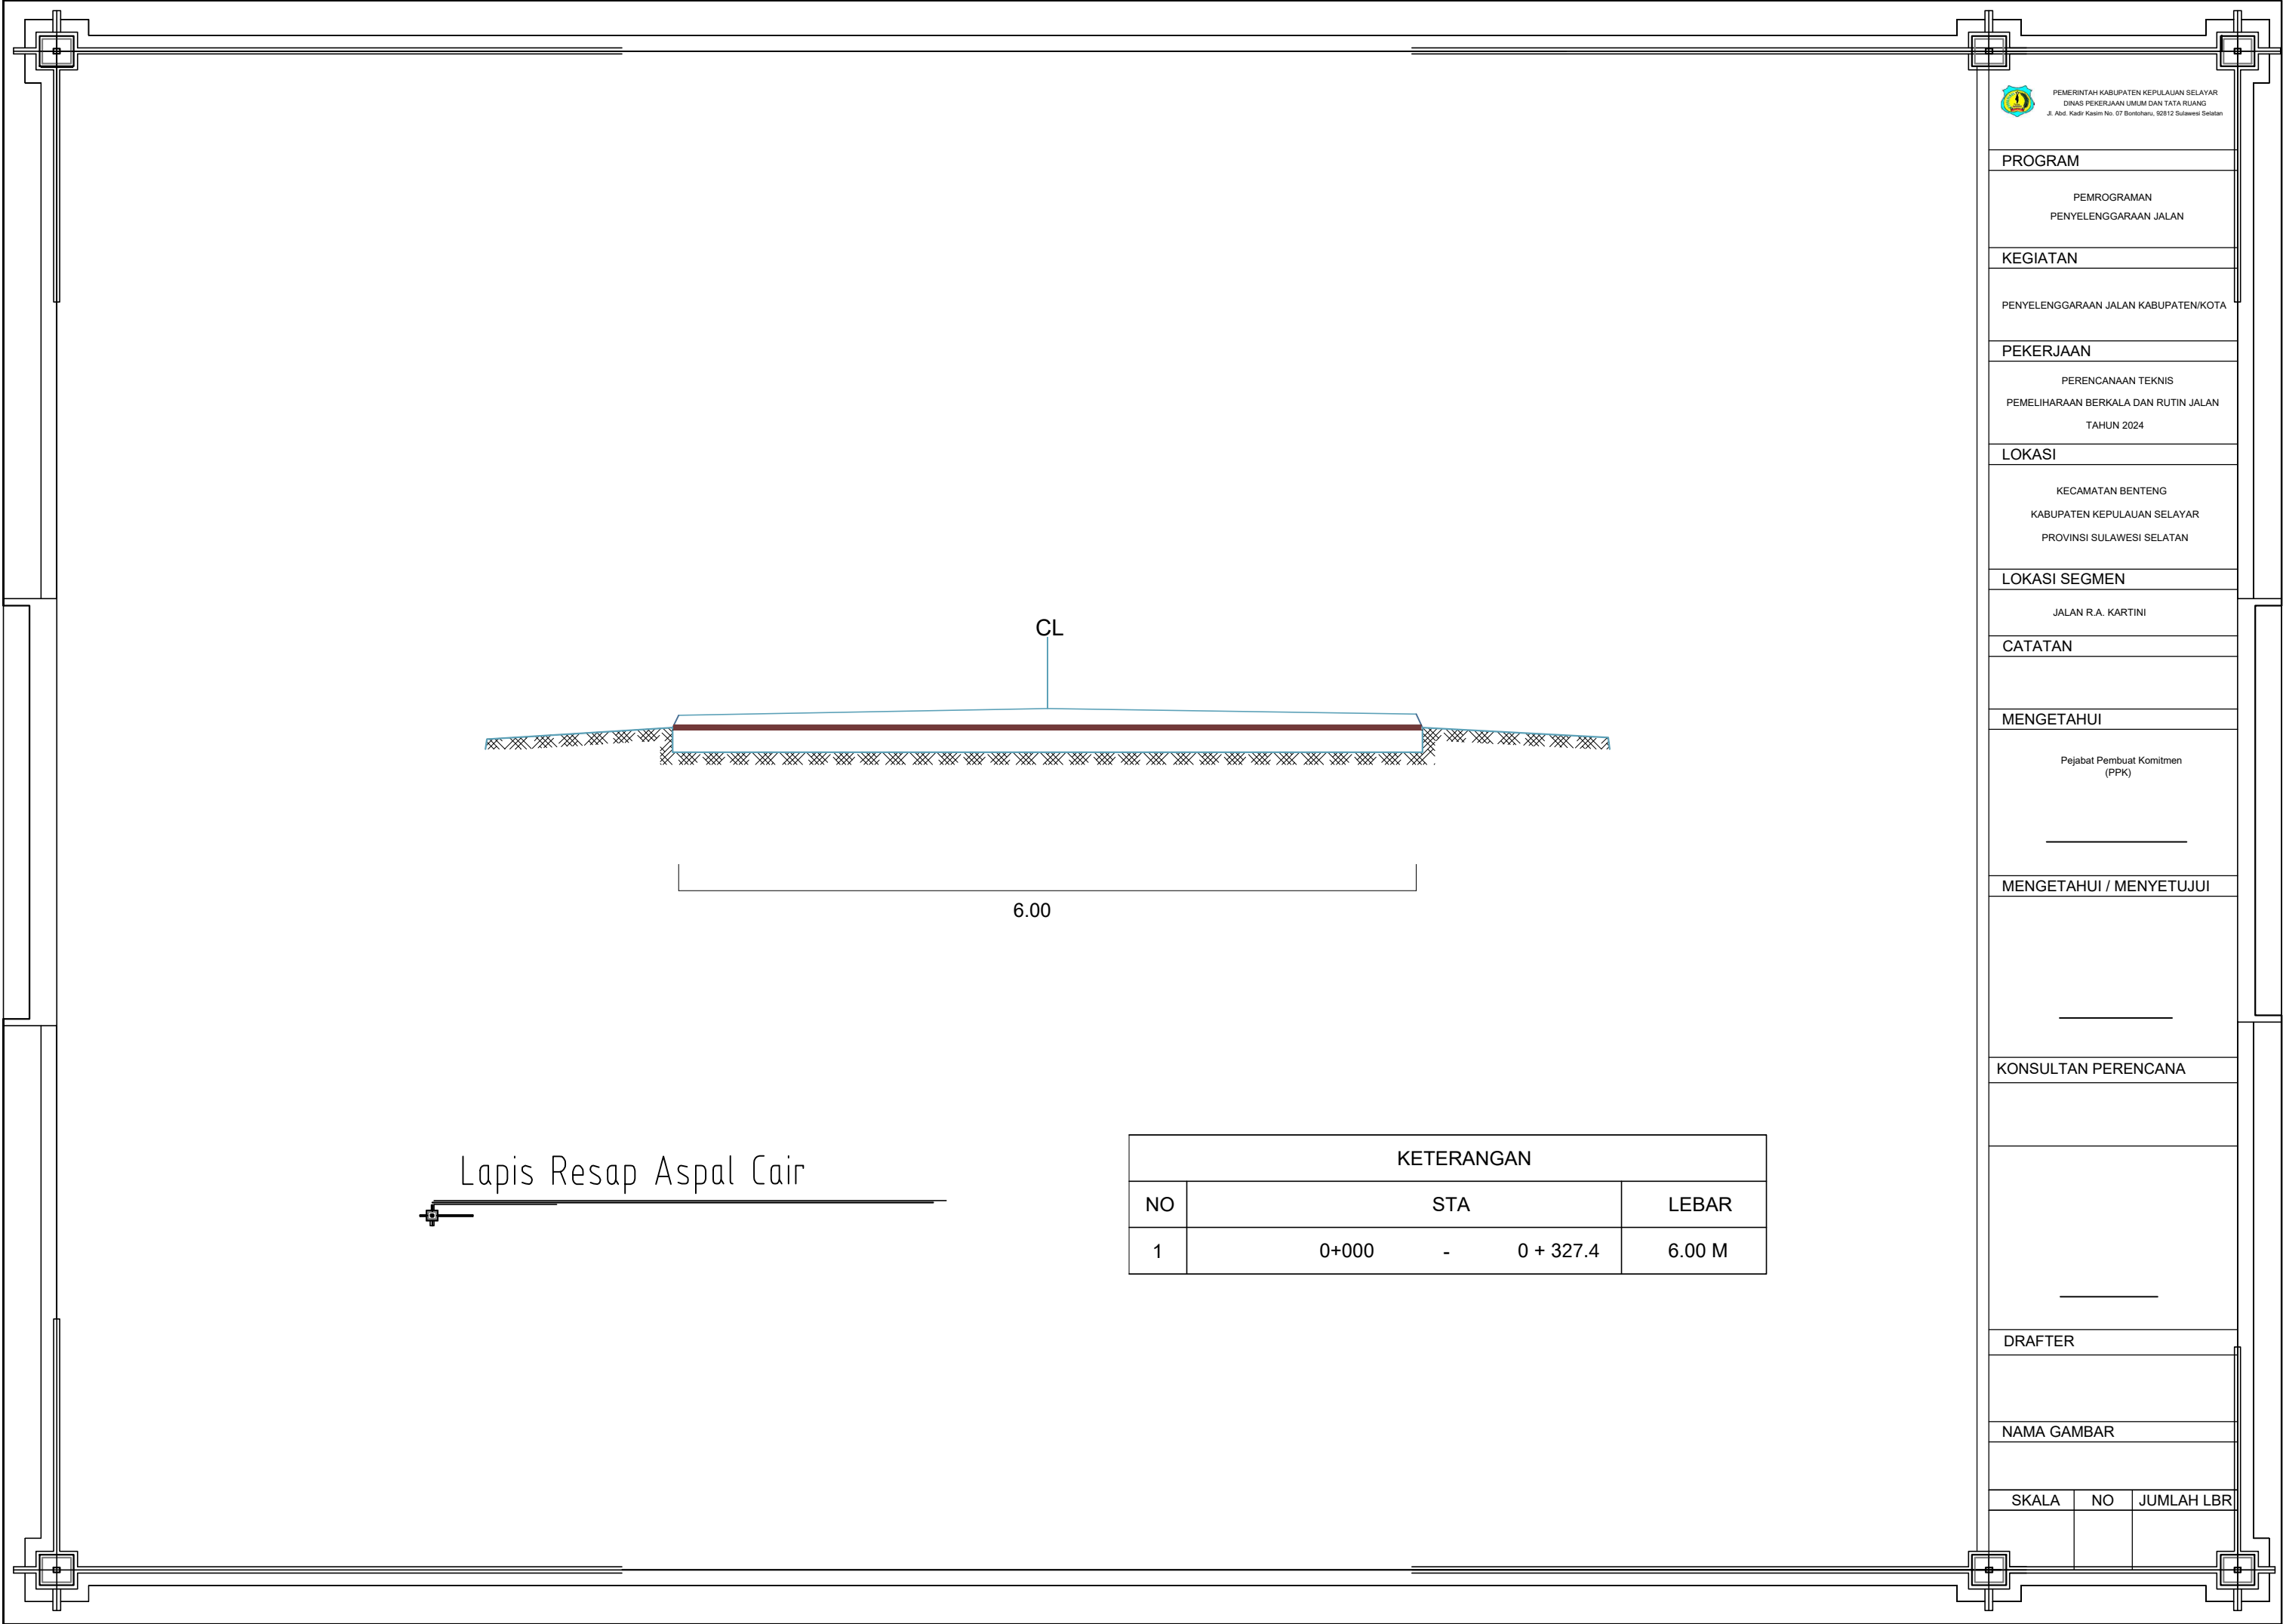

PROGRAM

PEMROGRAMAN
PENYELENGGARAAN JALAN

KEGIATAN

PENYELENGGARAAN JALAN KABUPATEN/KOTA

PEKERJAAN

PERENCANAAN TEKNIS
PEMELIHARAAN BERKALA DAN RUTIN JALAN
TAHUN 2024

LOKASI

KECAMATAN BENTENG
KABUPATEN KEPULAUAN SELAYAR
PROVINSI SULAWESI SELATAN

LOKASI SEGMENT

JALAN R.A. KARTINI

CATATAN

MENGETAHUI

Pejabat Pembuat Komitmen
(PPK)


MENGETAHUI / MENYETUJUI

KONSULTAN PERENCANA

DRAFTER

NAMA GAMBAR

SKALA	NO	JUMLAH LBR

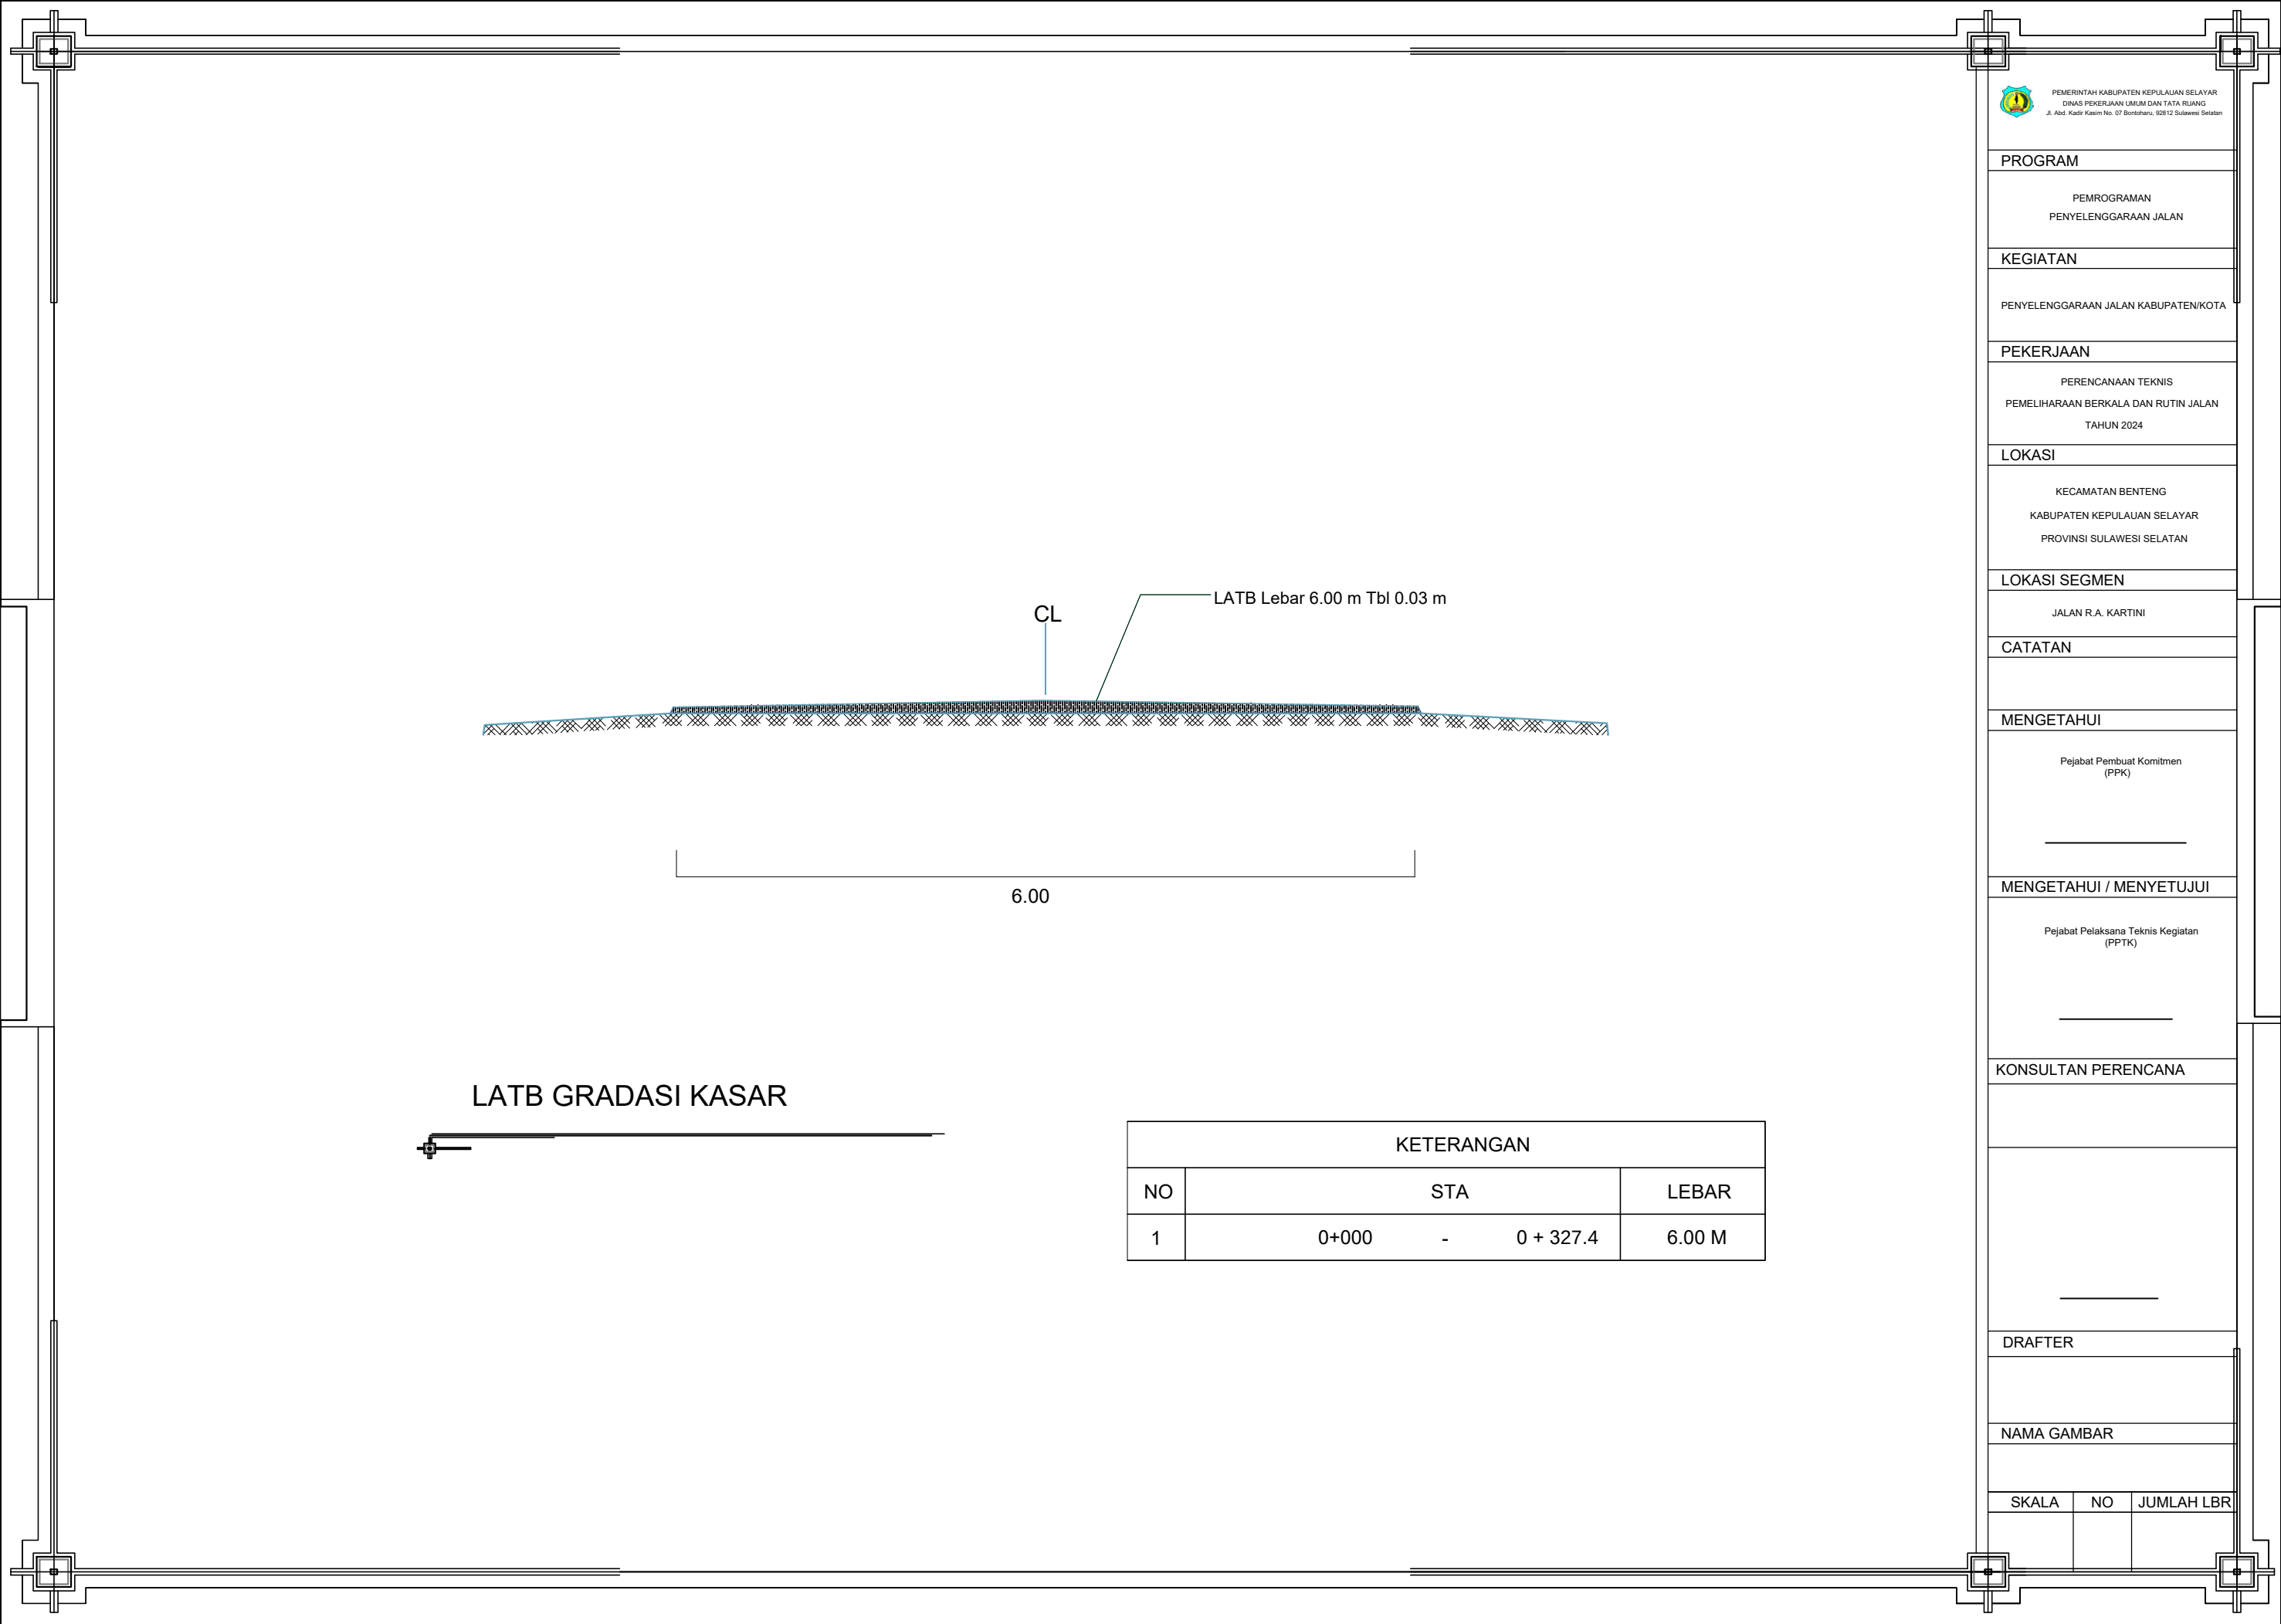

KETERANGAN				
NO	STA			LEBAR
1	0+000	-	0 + 327.4	6.00 M



PEMERINTAH KABUPATEN KEPULAUAN SELAYAR
DINAS PEKERJAAN UMUM DAN TATA RUANG
Jl. Abd. Kadir Kasim No. 07 Bontoharu, 92812 Sulawesi Selatan

PROGRAM

PEMROGRAMAN
PENYELENGGARAAN JALAN

KEGIATAN

PENYELENGGARAAN JALAN KABUPATEN/KOTA

PEKERJAAN

PERENCANAAN TEKNIS
PEMELIHARAAN BERKALA DAN RUTIN JALAN
TAHUN 2024

LOKASI

KECAMATAN BENTENG
KABUPATEN KEPULAUAN SELAYAR
PROVINSI SULAWESI SELATAN

LOKASI SEGMENT

JALAN R.A. KARTINI

CATATAN

MENGETAHUI

Pejabat Pembuat Komitmen
(PPK)

MENGETAHUI / MENYETUJUI

Pejabat Pelaksana Teknis Kegiatan
(PPTK)


KONSULTAN PERENCANA

DRAFTER

NAMA GAMBAR

SKALA	NO	JUMLAH LBR

RUAS JALAN BINA KARYA

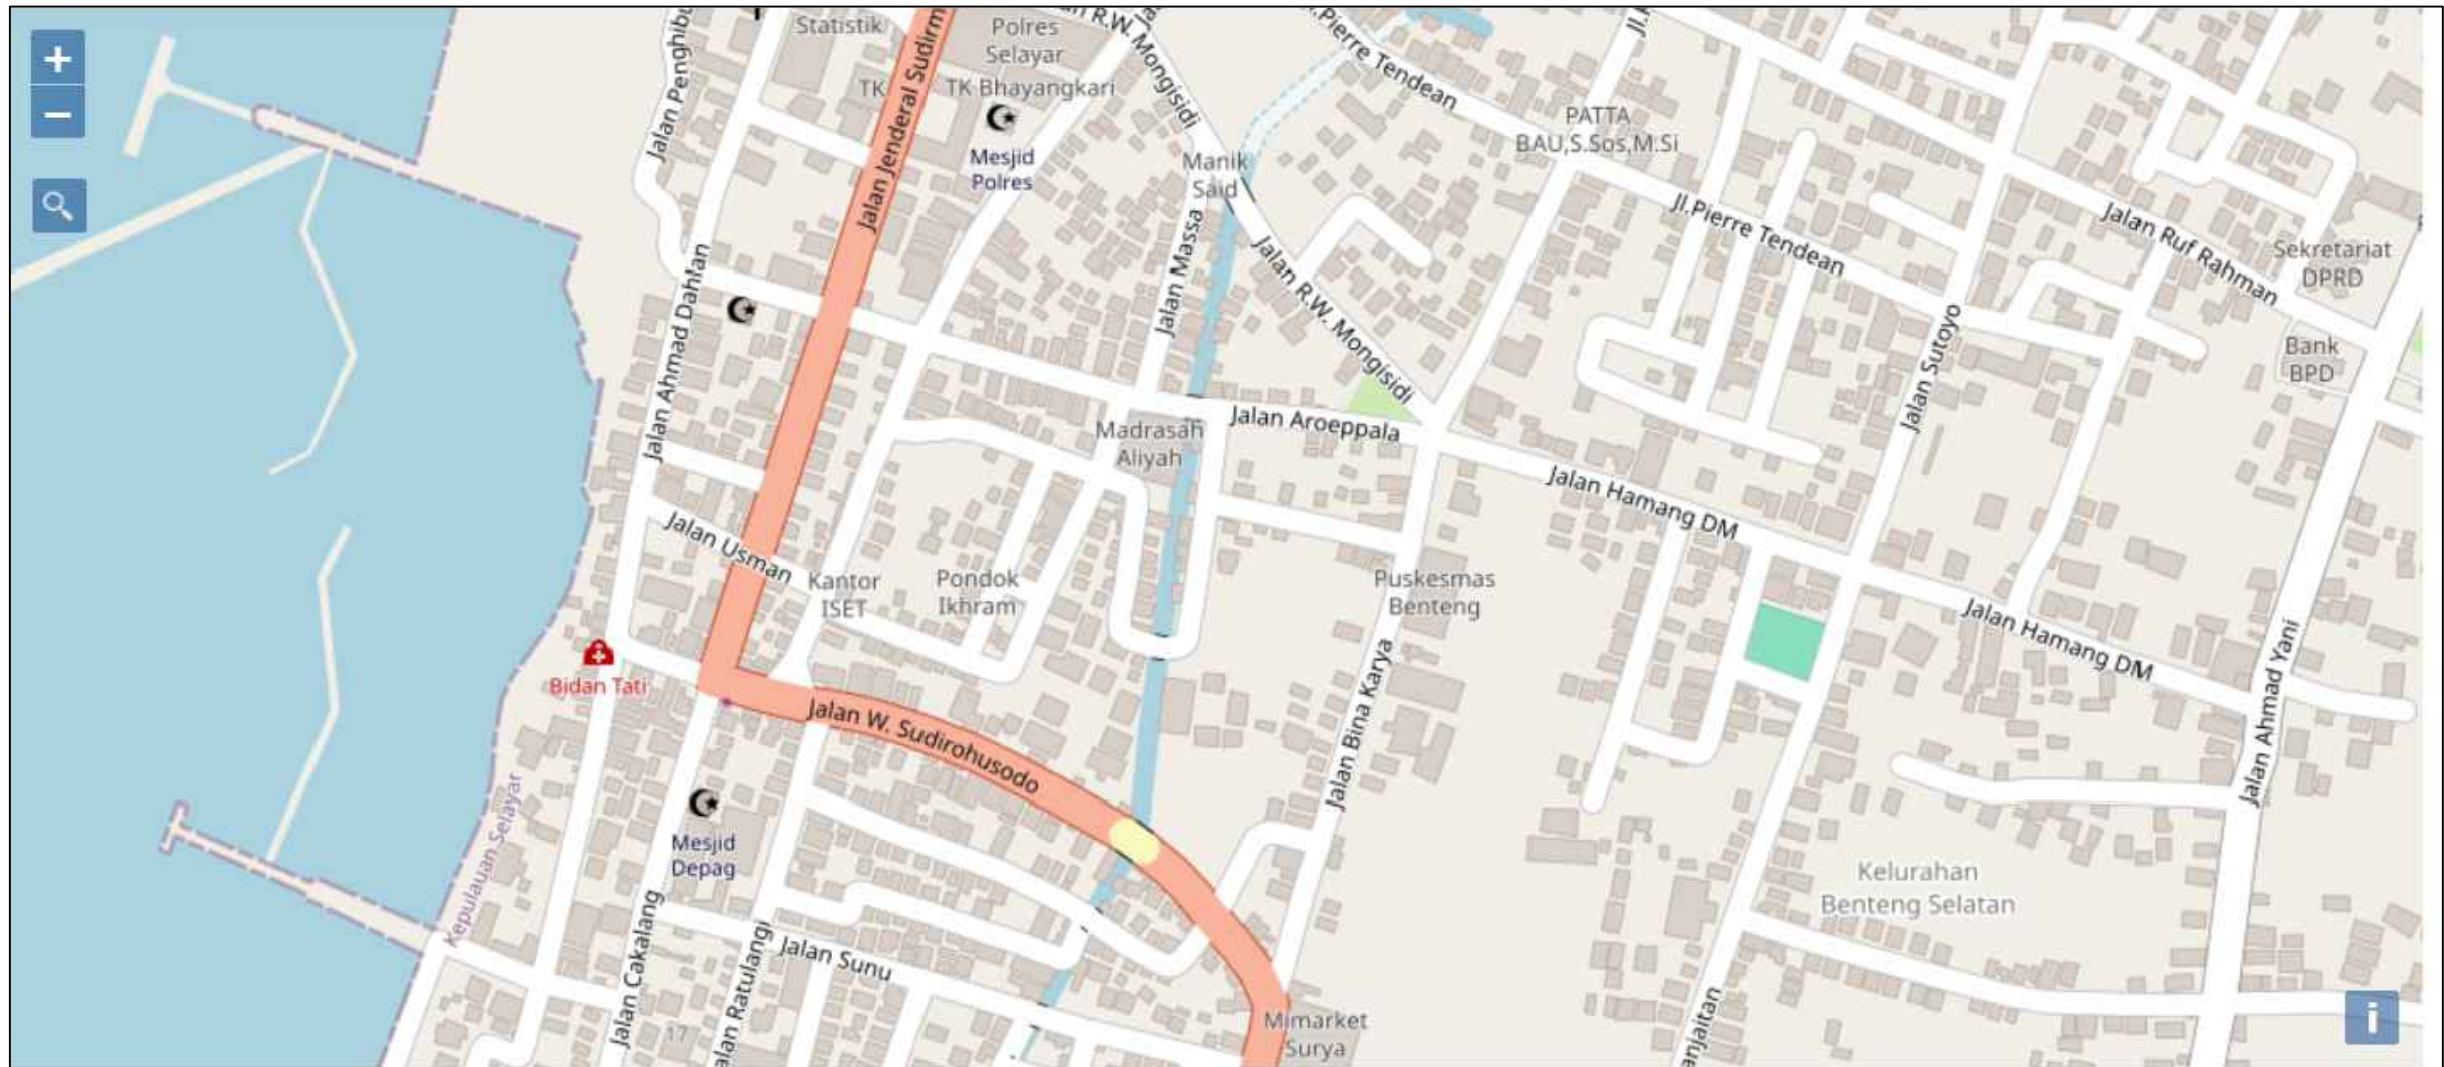

PETA RUAS JALAN BINA KARYA


STRIP MAP JALAN BINA KARYA								
		0 + 000	0 + 100	0 + 200	0 + 300	0 + 400	0 + 500	0 + 600
PASANGAN BATU MORTAR	Kiri							
	Kanan							
GALIAN BIASA	Kiri							
	Kanan							
TIMBUNAN BIASA DARI SUMBER GALIAN	Kiri							
	Kanan							
TIMBUNAN PILIHAN DARI SUMBER GALIAN	Kiri							
	Kanan							
PENYIAPAN BADAN JALAN	Kiri							
	Kanan							
LAPIS PONDASI AGREGAT Kls. A	Kiri							
	Kanan			0 + 262.5	0 + 312.5			
LAPIS PEREKAT+ ASPAL CAIR/EMULSI	Kiri							
	Kanan							
LAPIS TIPIS BETON ASPAL - B Kasar (LTBA-B Kasar)	Kiri							
	Kanan							
LASTON LAPIS AUS (AC-WC)	Kiri							
	Kanan							
LASTON LAPIS AUS (AC-WC)	Kiri							
	Kanan							
BETON STRUKTUR fc' 20 Mpa	Kiri							
	Kanan							
BETON fc' 10 Mpa	Kiri							
	Kanan							
PASANGAN BATU	Kiri							
	Kanan							
MARKA JALAN TERMOPLASTIK	Kiri							
	Tengah							
	Kanan							

PERENCANAAN TEKNIS T.A. 2024 :

1. PELAPISAN PERMUKAAN **STA 0+262.5 - STA 0+312.5** :
- A. LAPIS PEREKAT+ ASPAL CAIR/EMULSI

B. LAPIS TIPIS BETON ASPAL - B Kasar (LTBA-B Kasar)

C. MARKA JALAN TERMOPLASTIK (SISI KANAN KIRI)

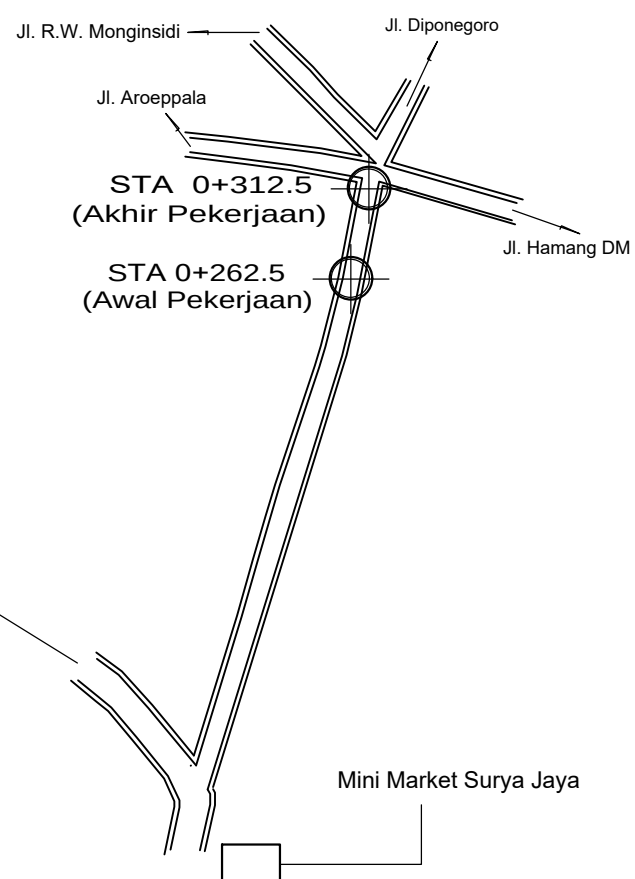

Site Plan

— SCALE 1 : 5000

PROGRAM

PEMROGRAMAN
PENYELENGGARAAN JALAN

KEGIATAN

PENYELENGGARAAN JALAN KABUPATEN/KOTA

PEKERJAAN

PERENCANAAN TEKNIS
PEMELIHARAAN BERKALA DAN RUTIN JALAN
TAHUN 2024

LOKASI

KECAMATAN BENTENG
KABUPATEN KEPULAUAN SELAYAR
PROVINSI SULAWESI SELATAN

LOKASI SEGMENT

JALAN BINA KARYA

CATATAN

MENGETAHUI

Pejabat Pembuat Komitmen
(PPK)

MENGETAHUI / MENYETUJUI

Pejabat Pelaksana Teknis Kegiatan
(PPTK)

KONSULTAN PERENCANA

DRAFTER

NAMA GAMBAR

SKALA	NO	JUMLAH LBR

Jl. R.W. Monginsidi

Jl. Diponegoro

Jl. Aroeppala


STA 0+312.5
(Akhir Pekerjaan)

STA 0+262.5
(Awal Pekerjaan)

Jl. Hamang DM

Jl. Wahidin
Sudirohusodo

Mini Market Surya Jaya

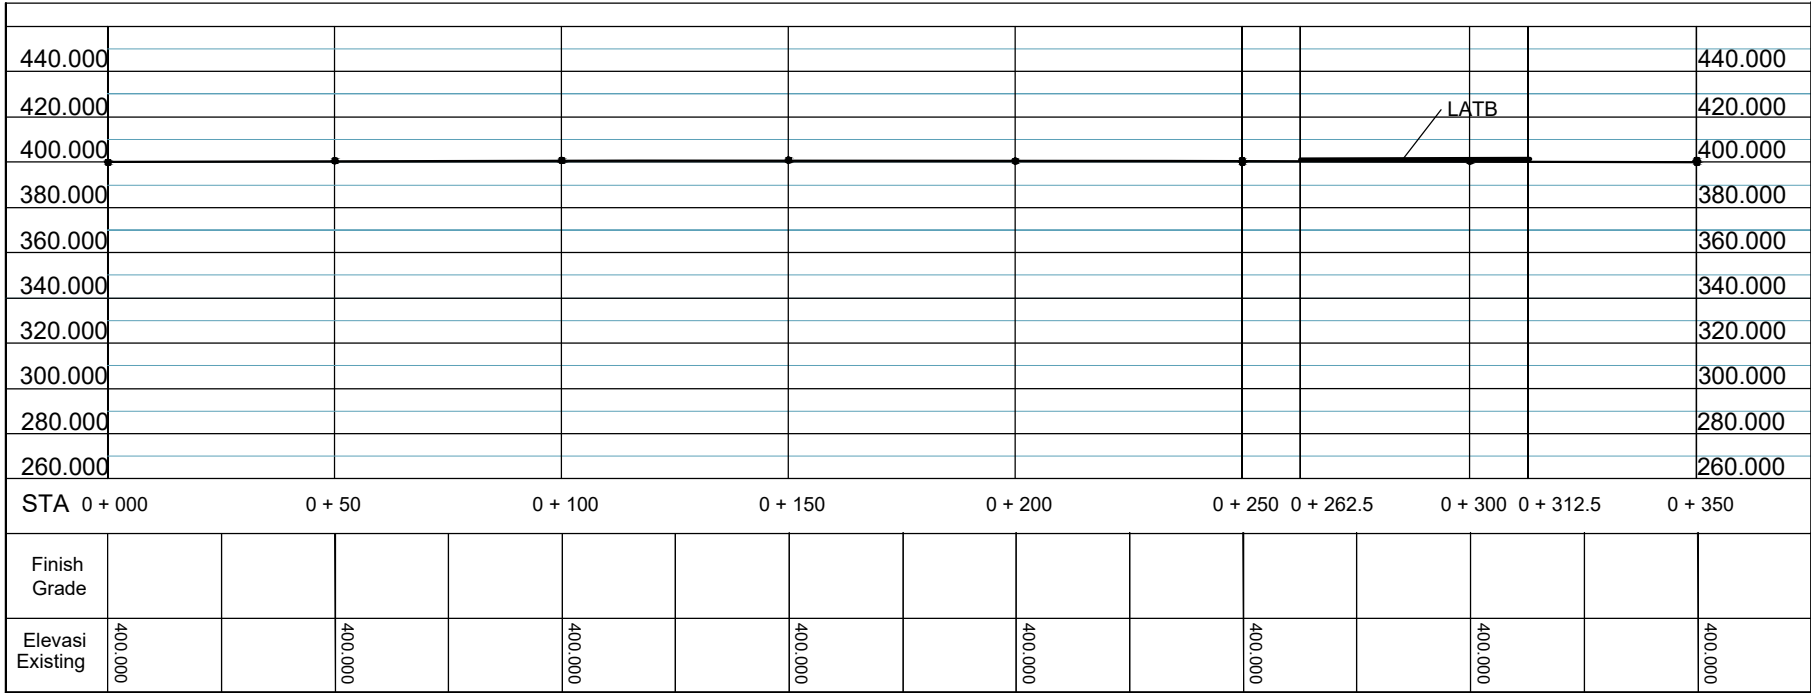

KET. :
Jalan Existing
Rencana Perbaikan

GAMBAR SITUASI

SCALE 1 : 2500



PEMERINTAH KABUPATEN KEPULAUAN SELAYAR
DINAS PEKERJAAN UMUM DAN TATA RUANG
Jl. Abd. Kadir Kasim No. 07 Bontoharu, 92812 Sulawesi Selatan

PROGRAM

PEMROGRAMAN
PENYELENGGARAAN JALAN

KEGIATAN

PENYELENGGARAAN JALAN KABUPATEN/KOTA

PEKERJAAN

PERENCANAAN TEKNIS
PEMELIHARAAN BERKALA DAN RUTIN JALAN
TAHUN 2024

LOKASI

KECAMATAN BENTENG
KABUPATEN KEPULAUAN SELAYAR
PROVINSI SULAWESI SELATAN

LOKASI SEGMENT

JALAN BINA KARYA

CATATAN

MENGETAHUI

Pejabat Pembuat Komitmen
(PPK)

MENGETAHUI / MENYETUJUI

Pejabat Pelaksana Teknis Kegiatan
(PPTK)

KONSULTAN PERENCANA

DRAFTER

NAMA GAMBAR

SKALA	NO	JUMLAH LBR

PROGRAM

PEMROGRAMAN
PENYELENGGARAAN JALAN

KEGIATAN

PENYELENGGARAAN JALAN KABUPATEN/KOTA

PEKERJAAN

PERENCANAAN TEKNIS
PEMELIHARAAN BERKALA DAN RUTIN JALAN
TAHUN 2024

LOKASI

KECAMATAN BENTENG
KABUPATEN KEPULAUAN SELAYAR
PROVINSI SULAWESI SELATAN

LOKASI SEGMENT

JALAN BINA KARYA

CATATAN

MENGETAHUI

MENGETAHUI / MENYETUJUI


(PPTK)

KONSULTAN PERENCANA


DRAFTER

NAMA GAMBAR

SKALA NO JUMLAH LBR

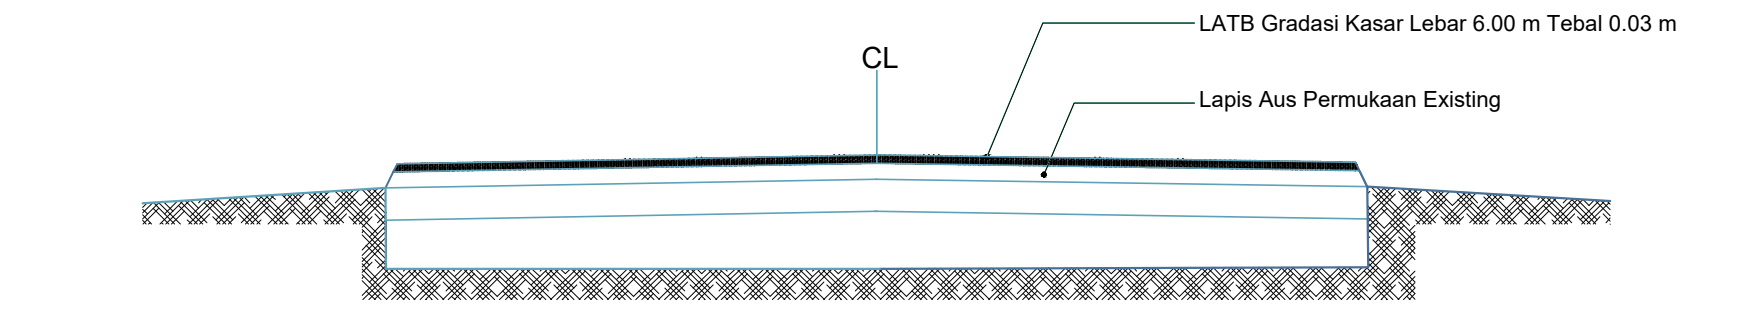

Potongan Melintang

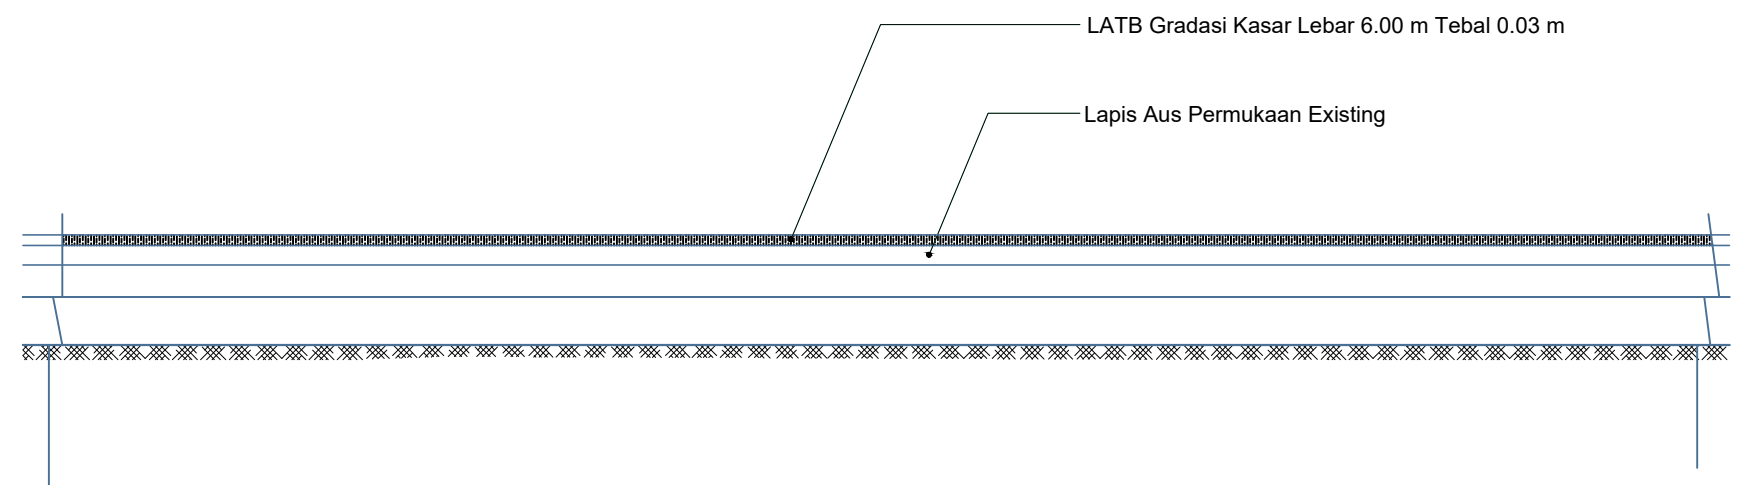

Potongan Memanjang

Pemeliharaan Rutin Jalan Ruas Dalam Kota Benteng (Jalan Bina Karya)					
NO	STA	DATA KERUSAKAN			PENANGANAN
		JENIS	PANJANG	LEBAR	
1	0+262.5 - 0+312.5	Pengelupasan	50 m	6 m	Tack Coat, LATB

PROGRAM

PEMROGRAMAN
PENYELENGGARAAN JALAN

KEGIATAN

PENYELENGGARAAN JALAN KABUPATEN/KOTA

PEKERJAAN

PERENCANAAN TEKNIS
PEMELIHARAAN BERKALA DAN RUTIN JALAN
TAHUN 2024

LOKASI

KECAMATAN BENTENG
KABUPATEN KEPULAUAN SELAYAR
PROVINSI SULAWESI SELATAN

LOKASI SEGMENT

JALAN BINA KARYA

CATATAN

MENGETAHUI

Pejabat Pembuat Komitmen
(PPK)

MENGETAHUI / MENYETUJUI


Pejabat Pelaksana Teknis Kegiatan
(PPTK)

KONSULTAN PERENCANA

DRAFTER


NAMA GAMBAR

SKALA NO JUMLAH LBR

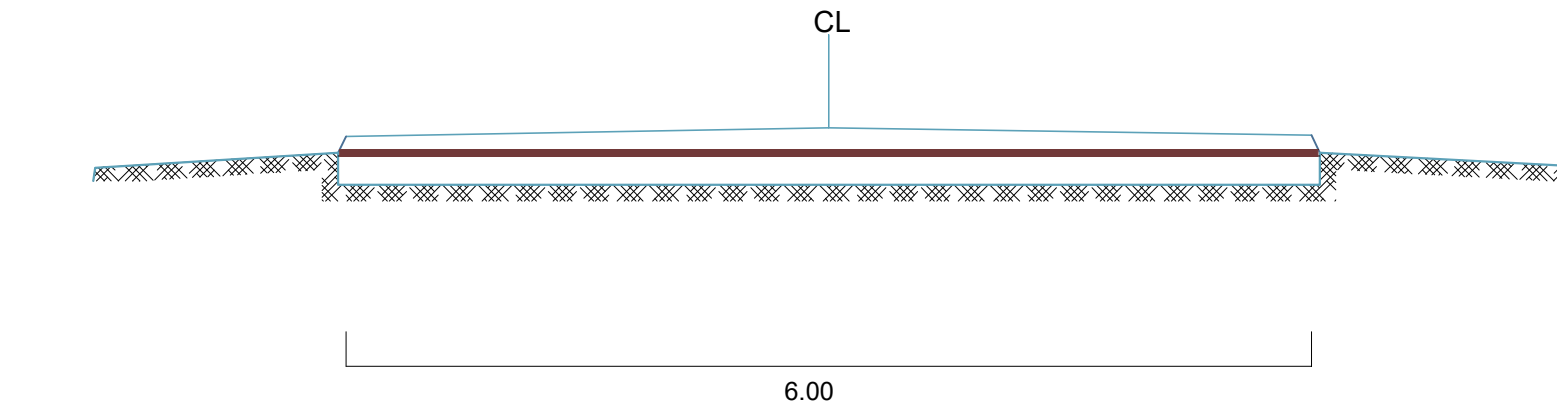

Lapis Resap Aspal Cair

KETERANGAN				
NO	STA			LEBAR
1	0+262.5	-	0 + 312.5	6.00 M

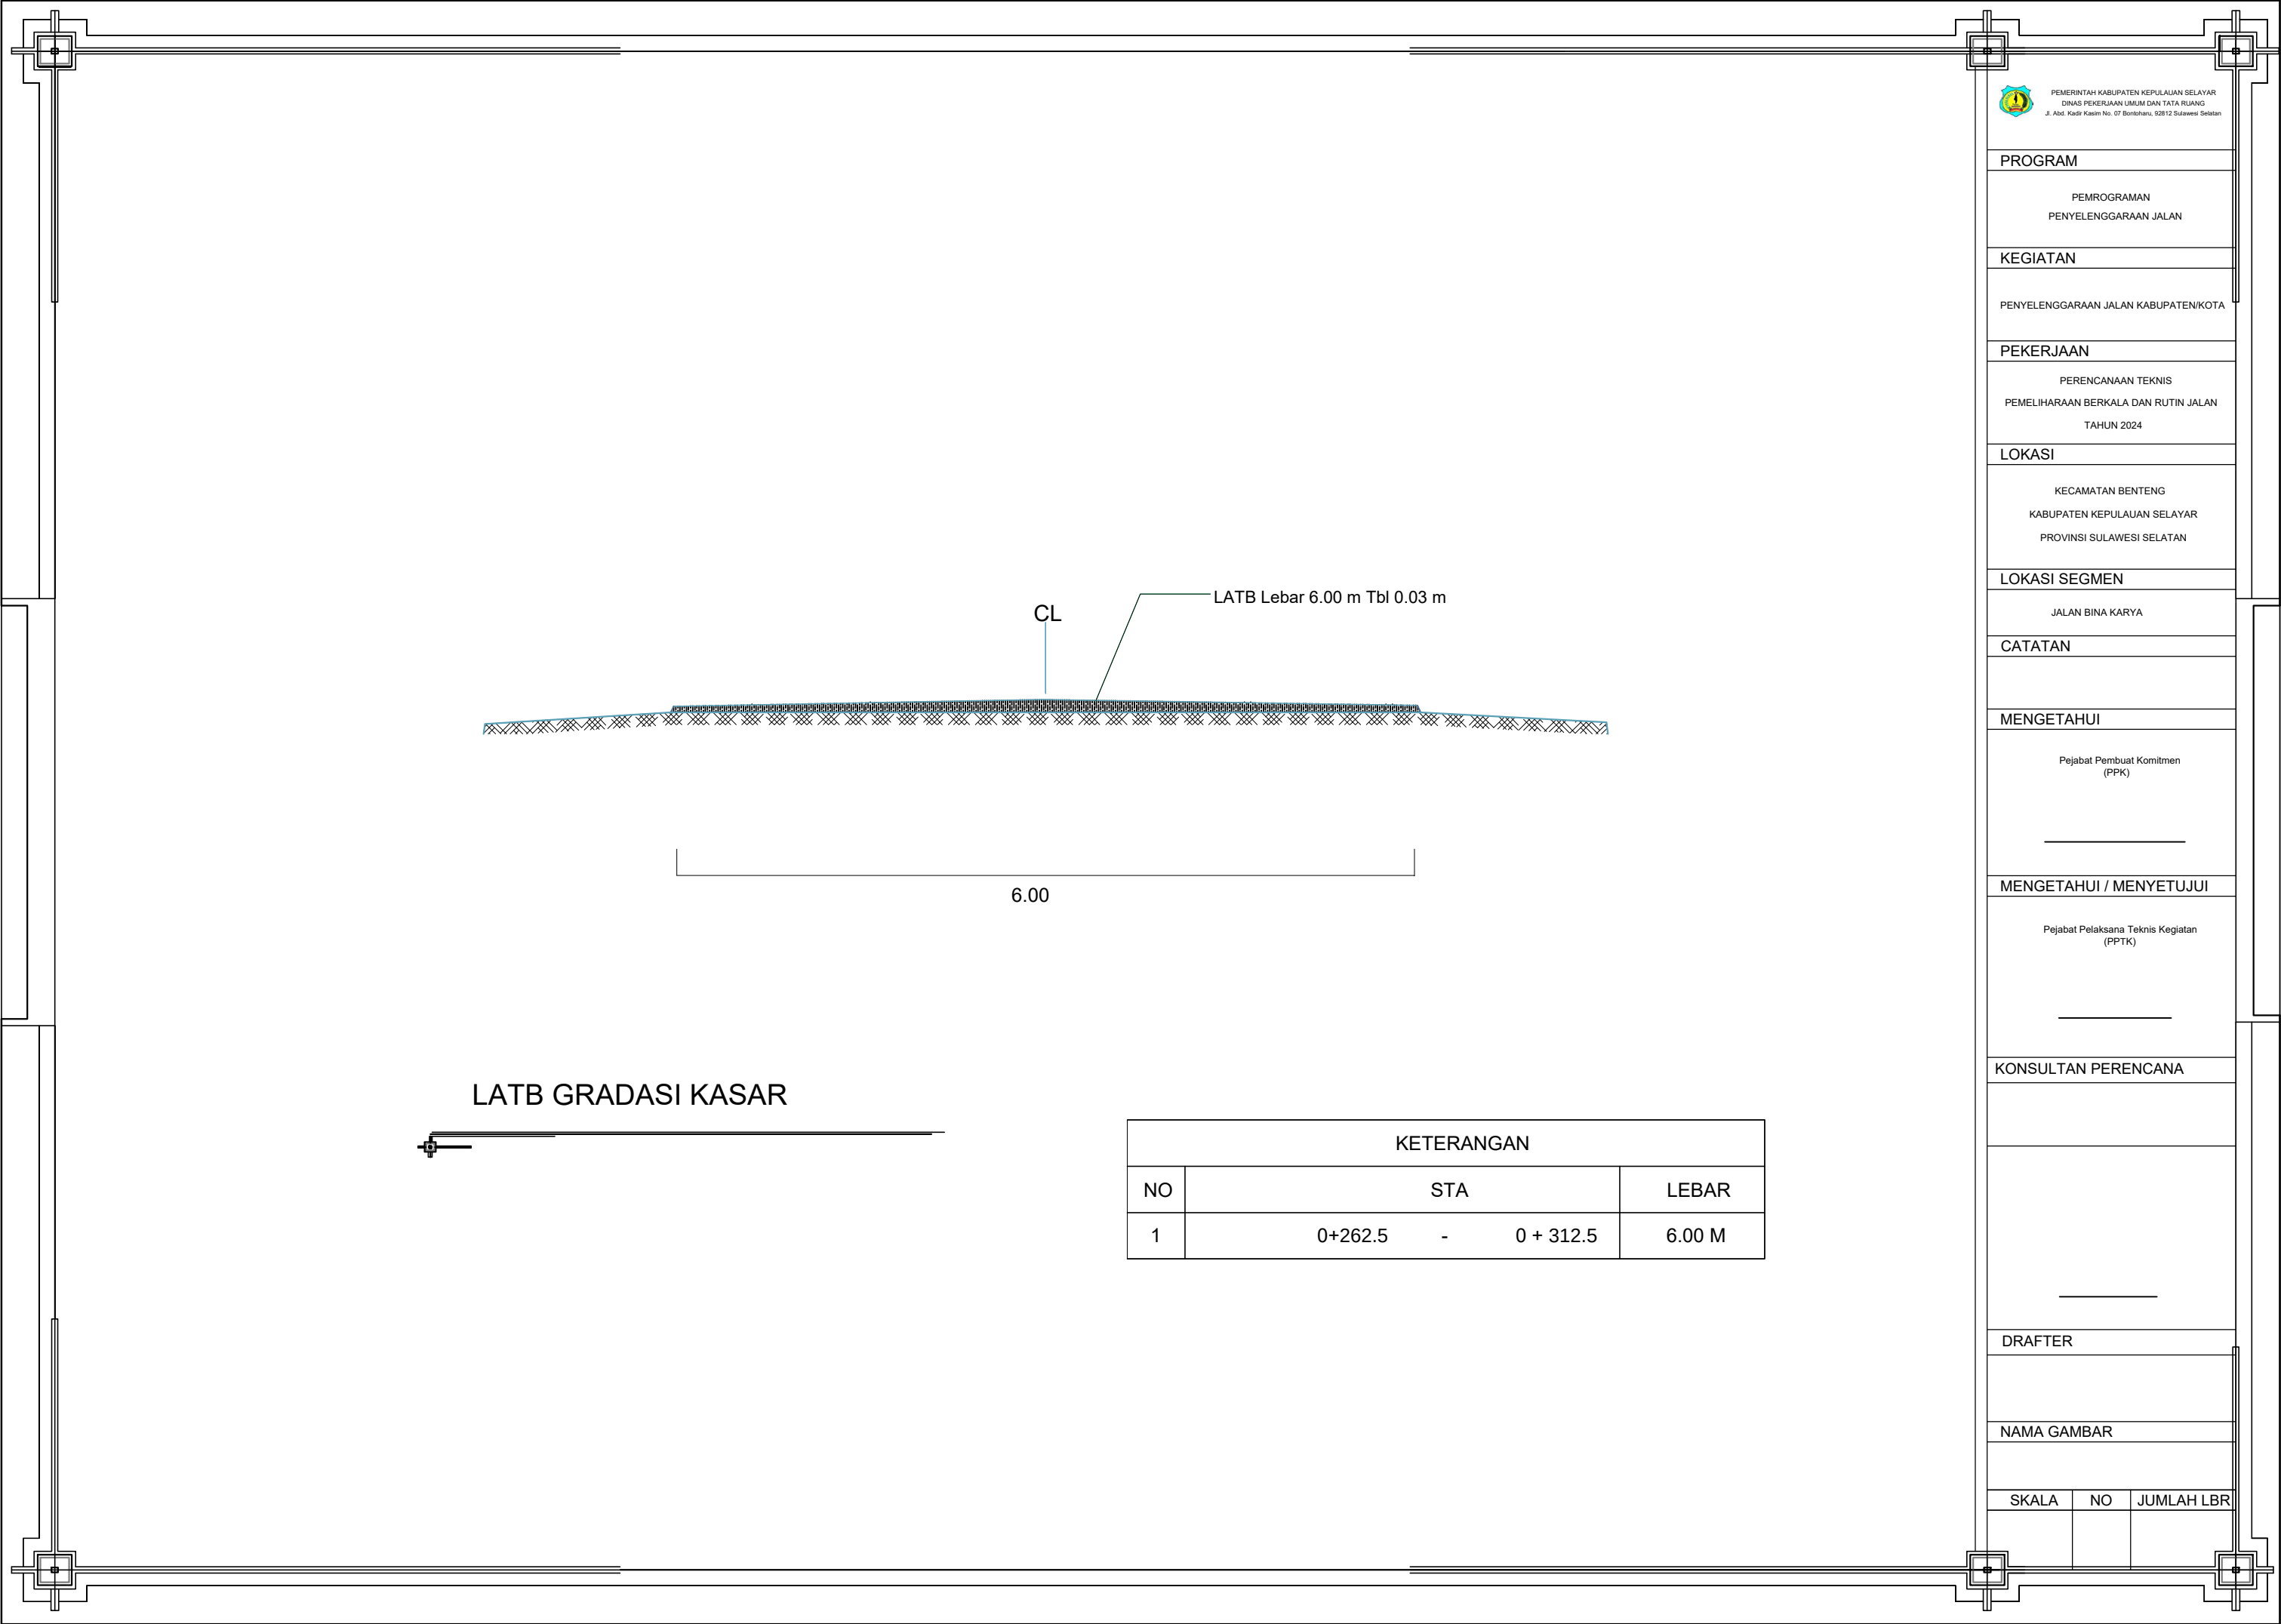

PROGRAM

PEMROGRAMAN
PENYELENGGARAAN JALAN

KEGIATAN

PENYELENGGARAAN JALAN KABUPATEN/KOTA

PEKERJAAN

PERENCANAAN TEKNIS
PEMELIHARAAN BERKALA DAN RUTIN JALAN
TAHUN 2024

LOKASI

KECAMATAN BENTENG
KABUPATEN KEPULAUAN SELAYAR
PROVINSI SULAWESI SELATAN

LOKASI SEGMENT

JALAN BINA KARYA

CATATAN

MENGETAHUI

Pejabat Pembuat Komitmen
(PPK)

MENGETAHUI / MENYETUJUI

Pejabat Pelaksana Teknis Kegiatan
(PPTK)


KONSULTAN PERENCANA

DRAFTER

NAMA GAMBAR

SKALA	NO	JUMLAH LBR

RUAS JALAN DIPONEGORO

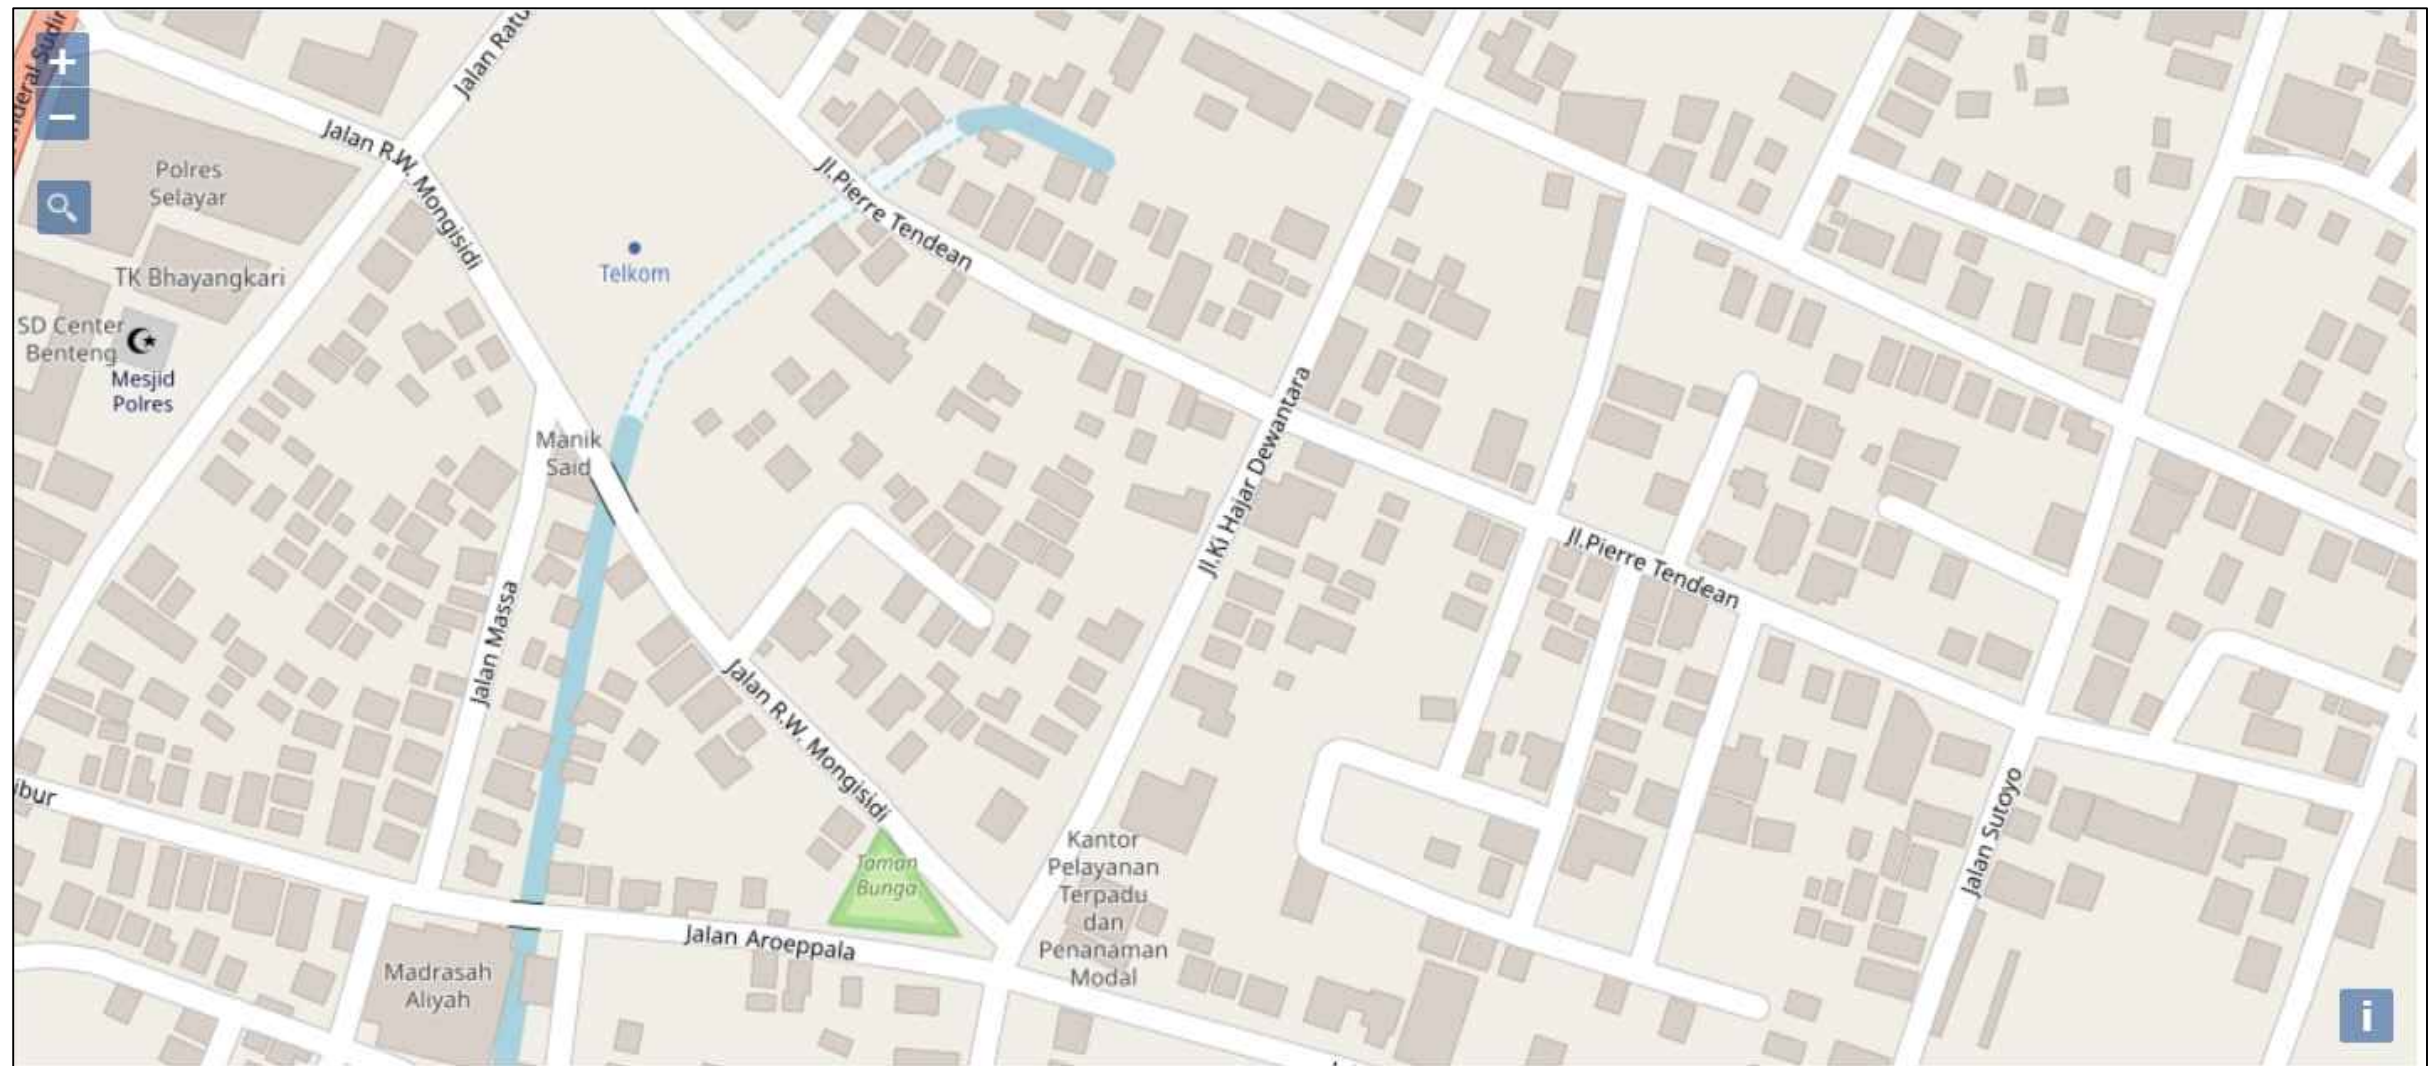



PETA RUAS JALAN DIPONEGORO

STRIP MAP JALAN DIPONEGORO

		0 + 000	0 + 100	0 + 200	0 + 300	0 + 400	0 + 500	0 + 600
PASANGAN BATU MORTAR	Kiri							
	Kanan							
GALIAN BIASA	Kiri							
	Kanan							
TIMBUNAN BIASA DARI SUMBER GALIAN	Kiri							
	Kanan							
TIMBUNAN PILIHAN DARI SUMBER GALIAN	Kiri							
	Kanan							
PENYIAPAN BADAN JALAN	Kiri							
	Kanan							
LAPIS PONDASI AGREGAT Kls. A	Kiri							
	Kanan			0 + 192	0 + 250			
LAPIS PEREKAT+ ASPAL CAIR/EMULSI	Kiri							
	Kanan							
LAPIS TIPIS BETON ASPAL - B Kasar (LTBA-B Kasar)	Kiri							
	Kanan							
LASTON LAPIS AUS (AC-WC)	Kiri							
	Kanan							
LASTON LAPIS AUS (AC-WC)	Kiri							
	Kanan							
BETON STRUKTUR fc' 20 Mpa	Kiri							
	Kanan							
BETON fc' 10 Mpa	Kiri							
	Kanan							
PASANGAN BATU	Kiri							
	Kanan							
MARKA JALAN TERMOPLASTIK	Kiri							
	Tengah							
	Kanan							

PERENCANAAN TEKNIS T.A. 2024 :

1. PELAPISAN PERMUKAAN **STA 0+197 - STA 0+255** :
- A. LAPIS PEREKAT+ ASPAL CAIR/EMULSI
- B. LAPIS TIPIS BETON ASPAL - B Kasar (LTBA-B Kasar)
- C. MARKA JALAN TERMOPLASTIK (SISI KANAN KIRI)

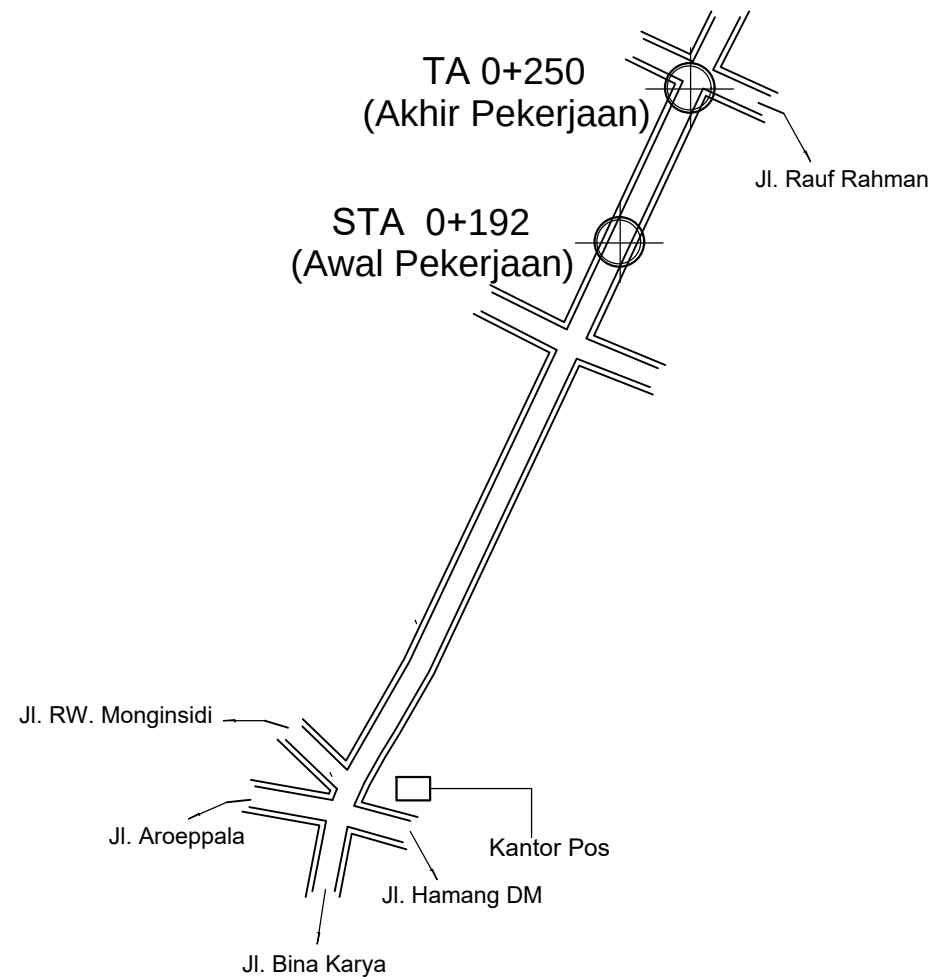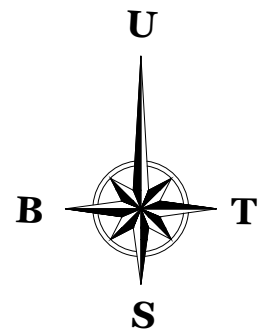

Site Plan
SCALE 1 : 2500



PROGRAM

PEMROGRAMAN
PENYELENGGARAAN JALAN

KEGIATAN

PENYELENGGARAAN JALAN KABUPATEN/KOTA

PEKERJAAN

PERENCANAAN TEKNIS
PEMELIHARAAN BERKALA DAN RUTIN JALAN
TAHUN 2024

LOKASI

KECAMATAN BENTENG
KABUPATEN KEPULAUAN SELAYAR
PROVINSI SULAWESI SELATAN

LOKASI SEGMENT

JALAN DIPONEGORO

CATATAN

MENGETAHUI

Pejabat Pembuat Komitmen
(PPK)

MENGETAHUI / MENYETUJUI

Pejabat Pelaksana Teknis Kegiatan
(PPTK)

KONSULTAN PERENCANA

DRAFTER

NAMA GAMBAR

SKALA	NO	JUMLAH LBR

PROGRAM

PEMROGRAMAN
PENYELENGGARAAN JALAN

KEGIATAN

PENYELENGGARAAN JALAN KABUPATEN/KOTA

PEKERJAAN

PERENCANAAN TEKNIS
PEMELIHARAAN BERKALA DAN RUTIN JALAN
TAHUN 2024

LOKASI

KECAMATAN BENTENG
KABUPATEN KEPULAUAN SELAYAR
PROVINSI SULAWESI SELATAN

LOKASI SEGMENT

JALAN DIPONEGORO

CATATAN

MENGETAHUI

Pejabat Pembuat Komitmen
(PPK)

MENGETAHUI / MENYETUJUI

Pejabat Pelaksana Teknis Kegiatan
(PPTK)

KONSULTAN PERENCANA

DRAFTER

NAMA GAMBAR

SKALA	NO	JUMLAH LBR

STA 0+250
(Akhir Pekerjaan)

STA 0+192
(Awal Pekerjaan)

Jl. Rauf Rahman


Jl. RW. Monginsidi

Jl. Aroeppala

Jl. Bina Karya

Jl. Hamang DM

Kantor Pos

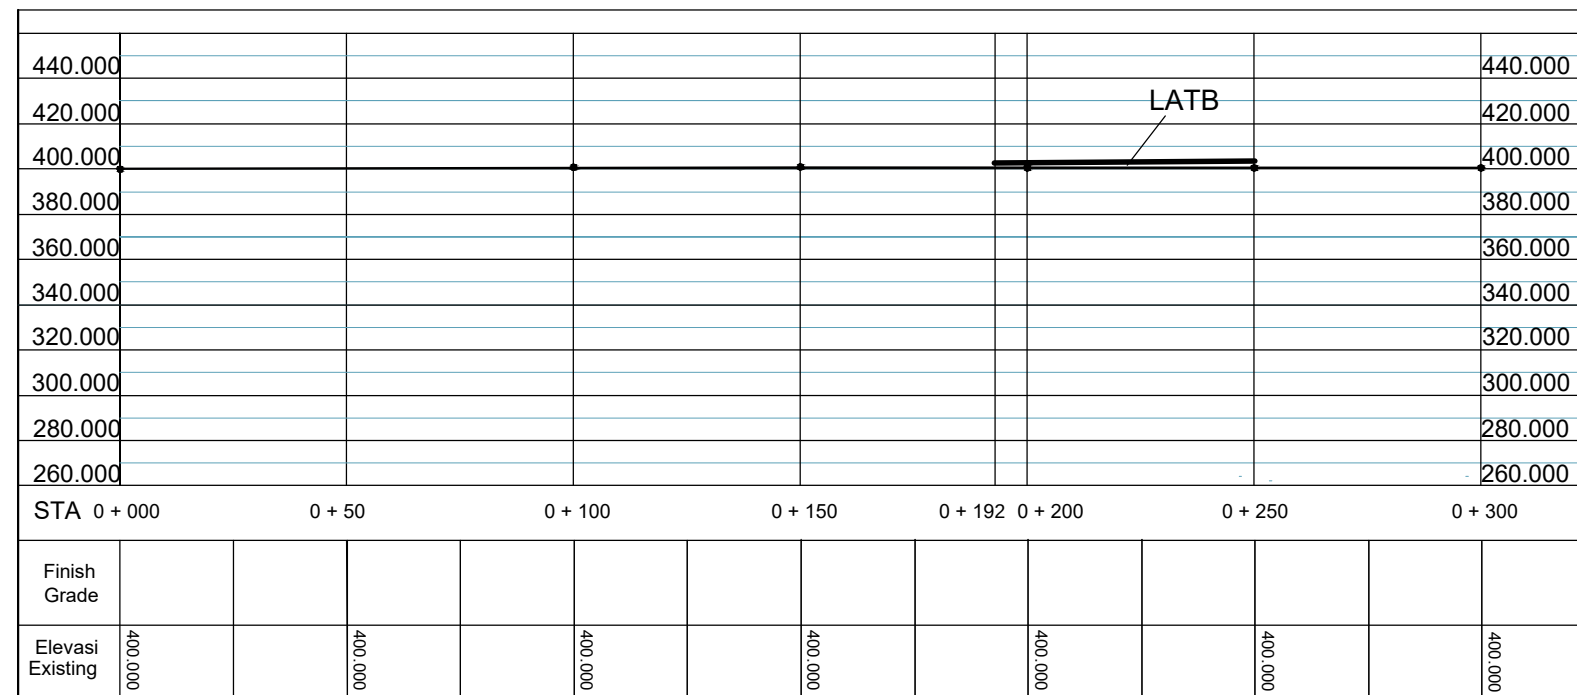

GAMBAR SITUASI

SCALE 1 : 1000

PROGRAM

PEMROGRAMAN
PENYELENGGARAAN JALAN

KEGIATAN

PENYELENGGARAAN JALAN KABUPATEN/KOTA

PEKERJAAN

PERENCANAAN TEKNIS
PEMELIHARAAN BERKALA DAN RUTIN JALAN
TAHUN 2024

LOKASI

KECAMATAN BENTENG
KABUPATEN KEPULAUAN SELAYAR
PROVINSI SULAWESI SELATAN

LOKASI SEGMENT

JALAN DIPONEGORO

CATATAN

MENGETAHUI

Pejabat Pembuat Komitmen
(PPK)

MENGETAHUI / MENYETUJUI

Pejabat Pelaksana Teknis Kegiatan
(PPTK)

KONSULTAN PERENCANA

DRAFTER

NAMA GAMBAR

SKALA NO JUMLAH LBR


CL
LATB Gradasi Kasar Lebar 6.00 m Tebal 0.03 m
Lapis Aus Permukaan Existing

Potongan Melintang

LATB Gradasi Kasar Lebar 6.00 m Tebal 0.03 m
Lapis Aus Permukaan Existing

Potongan Memanjang

Pemeliharaan Rutin Jalan Ruas Dalam Kota Benteng (Jalan Diponegoro)					
NO	STA	DATA KERUSAKAN			PENANGANAN
		JENIS	PANJANG	LEBAR	
1	0+192 - 0+250	Pengelupasan	58 m	6.0 m	Tack Coat, LATB Gradasi Kasar

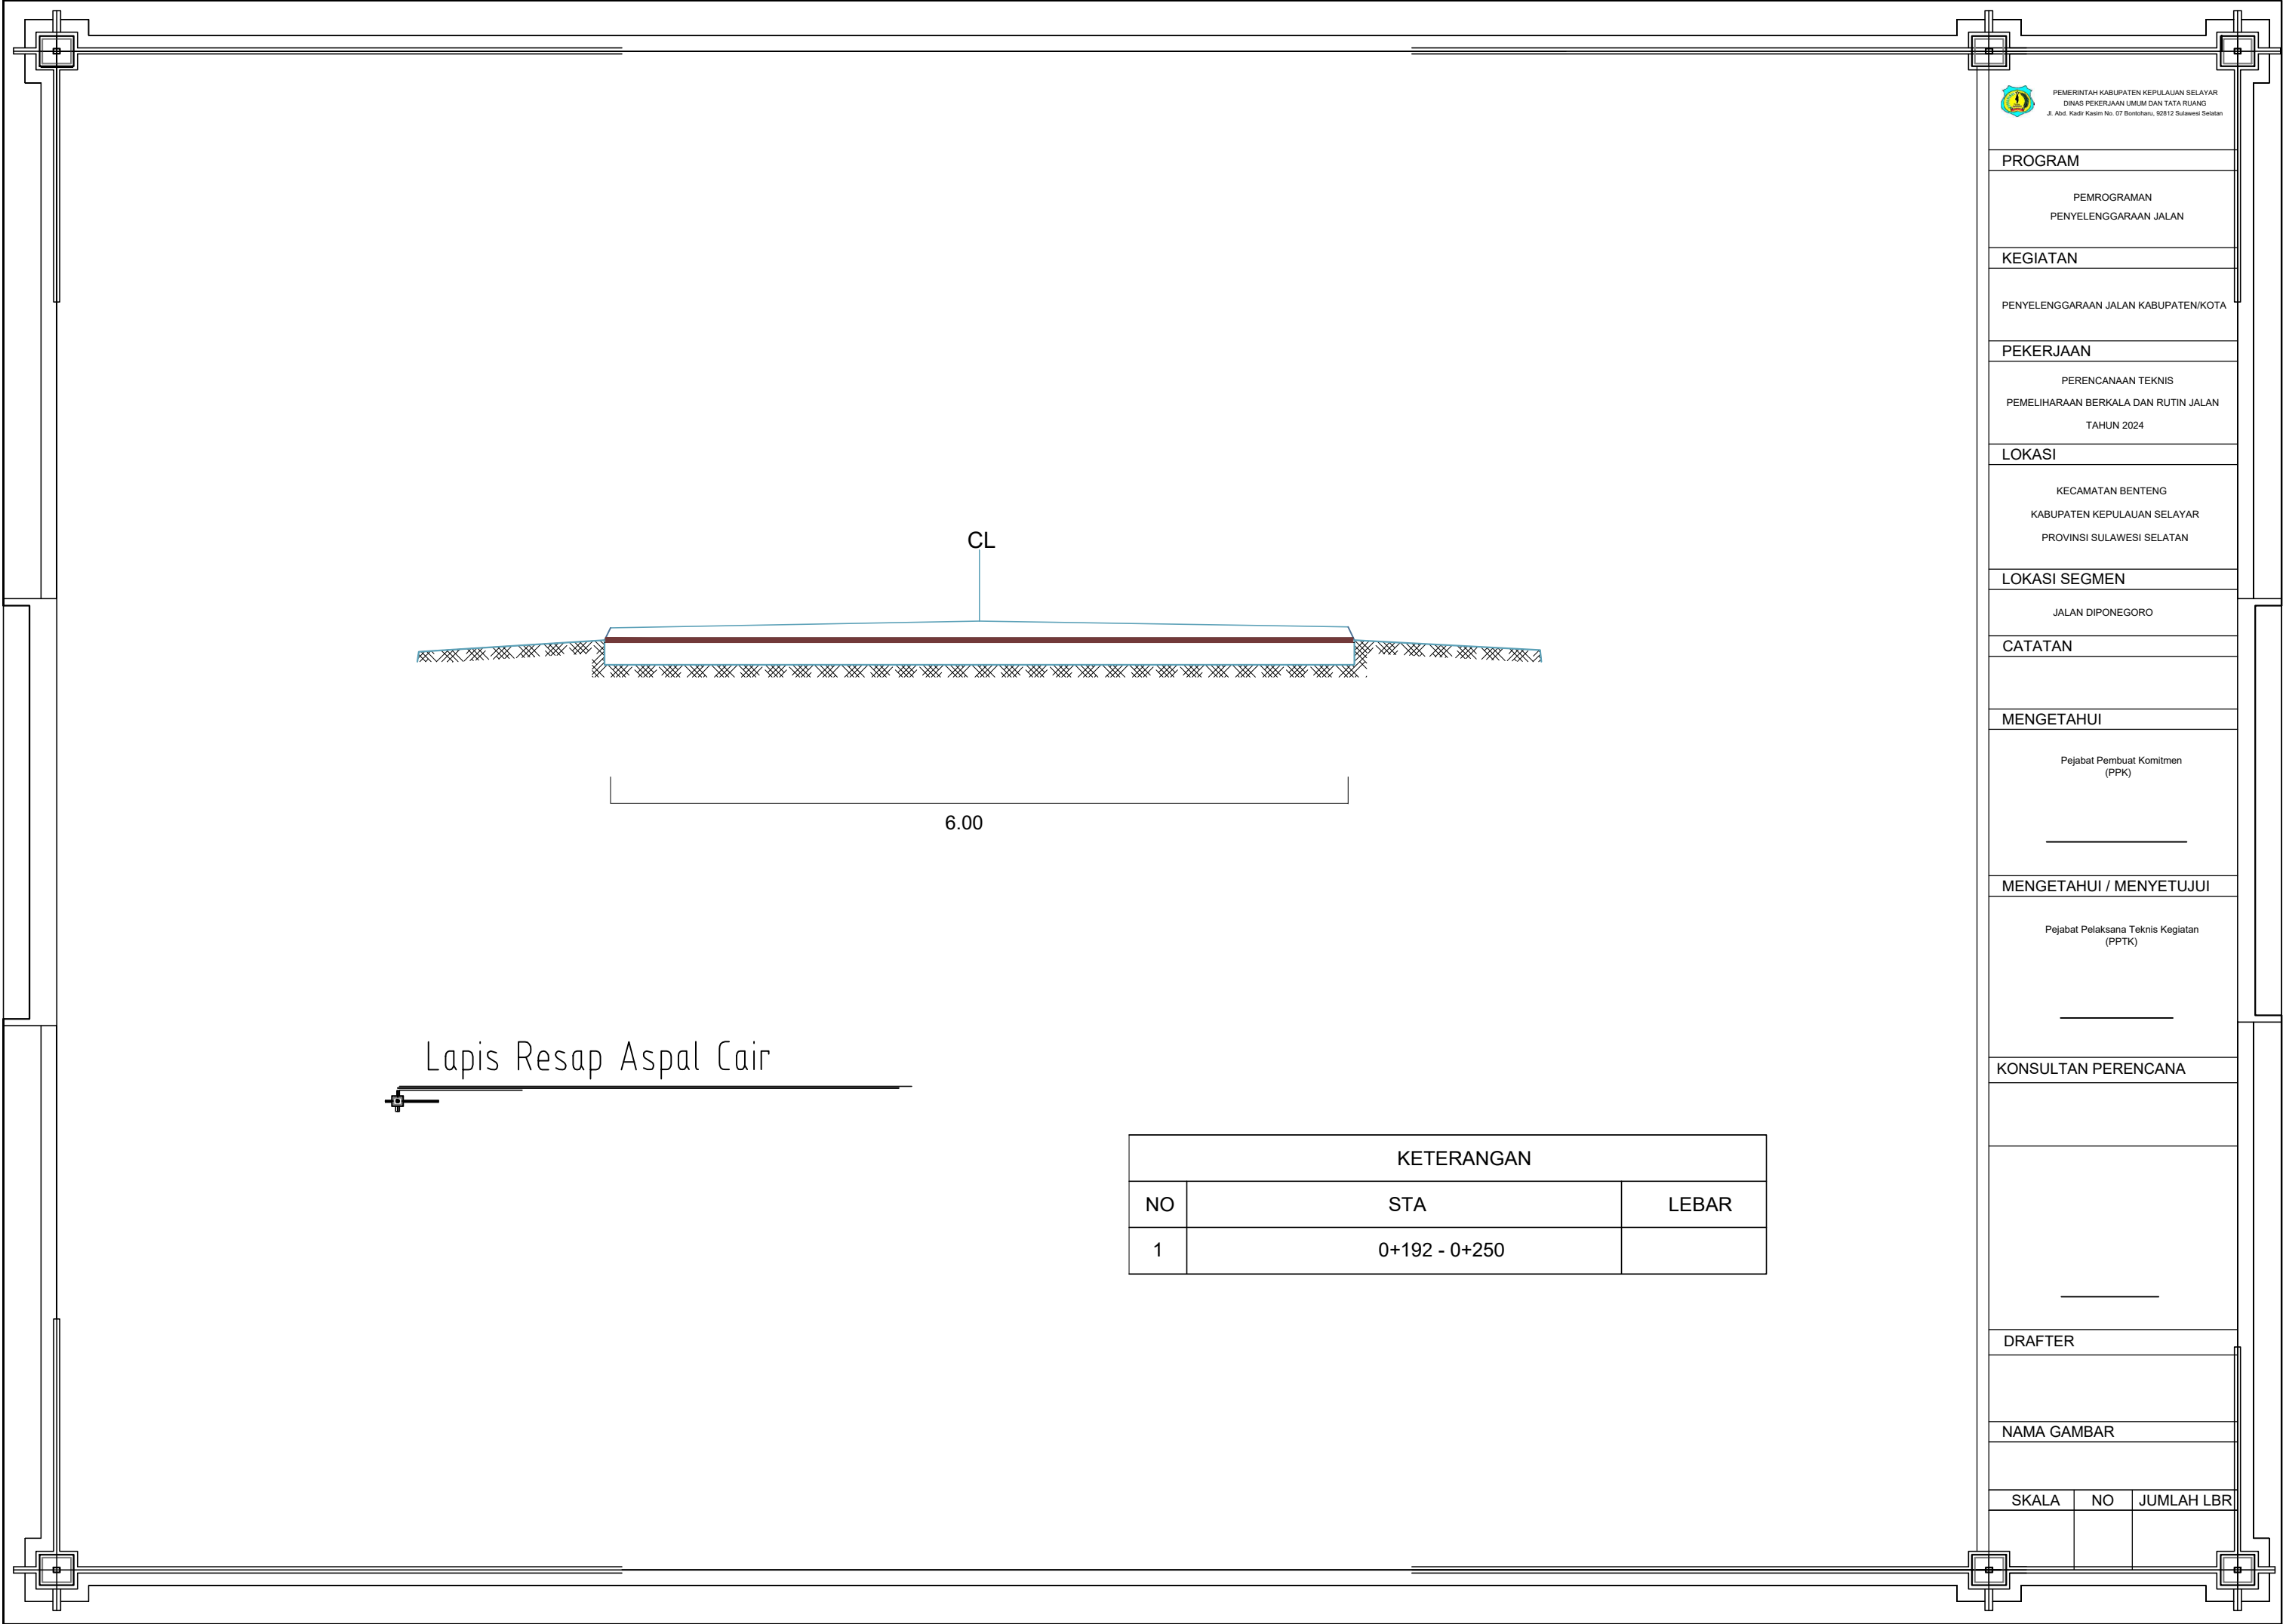

PROGRAM

PEMROGRAMAN
PENYELENGGARAAN JALAN

KEGIATAN

PENYELENGGARAAN JALAN KABUPATEN/KOTA

PEKERJAAN

PERENCANAAN TEKNIS
PEMELIHARAAN BERKALA DAN RUTIN JALAN
TAHUN 2024

LOKASI

KECAMATAN BENTENG
KABUPATEN KEPULAUAN SELAYAR
PROVINSI SULAWESI SELATAN

LOKASI SEGMENT

JALAN DIPONEGORO

CATATAN

MENGETAHUI

Pejabat Pembuat Komitmen
(PPK)

MENGETAHUI / MENYETUJUI


Pejabat Pelaksana Teknis Kegiatan
(PPTK)

KONSULTAN PERENCANA

DRAFTER


NAMA GAMBAR

SKALA	NO	JUMLAH LBR

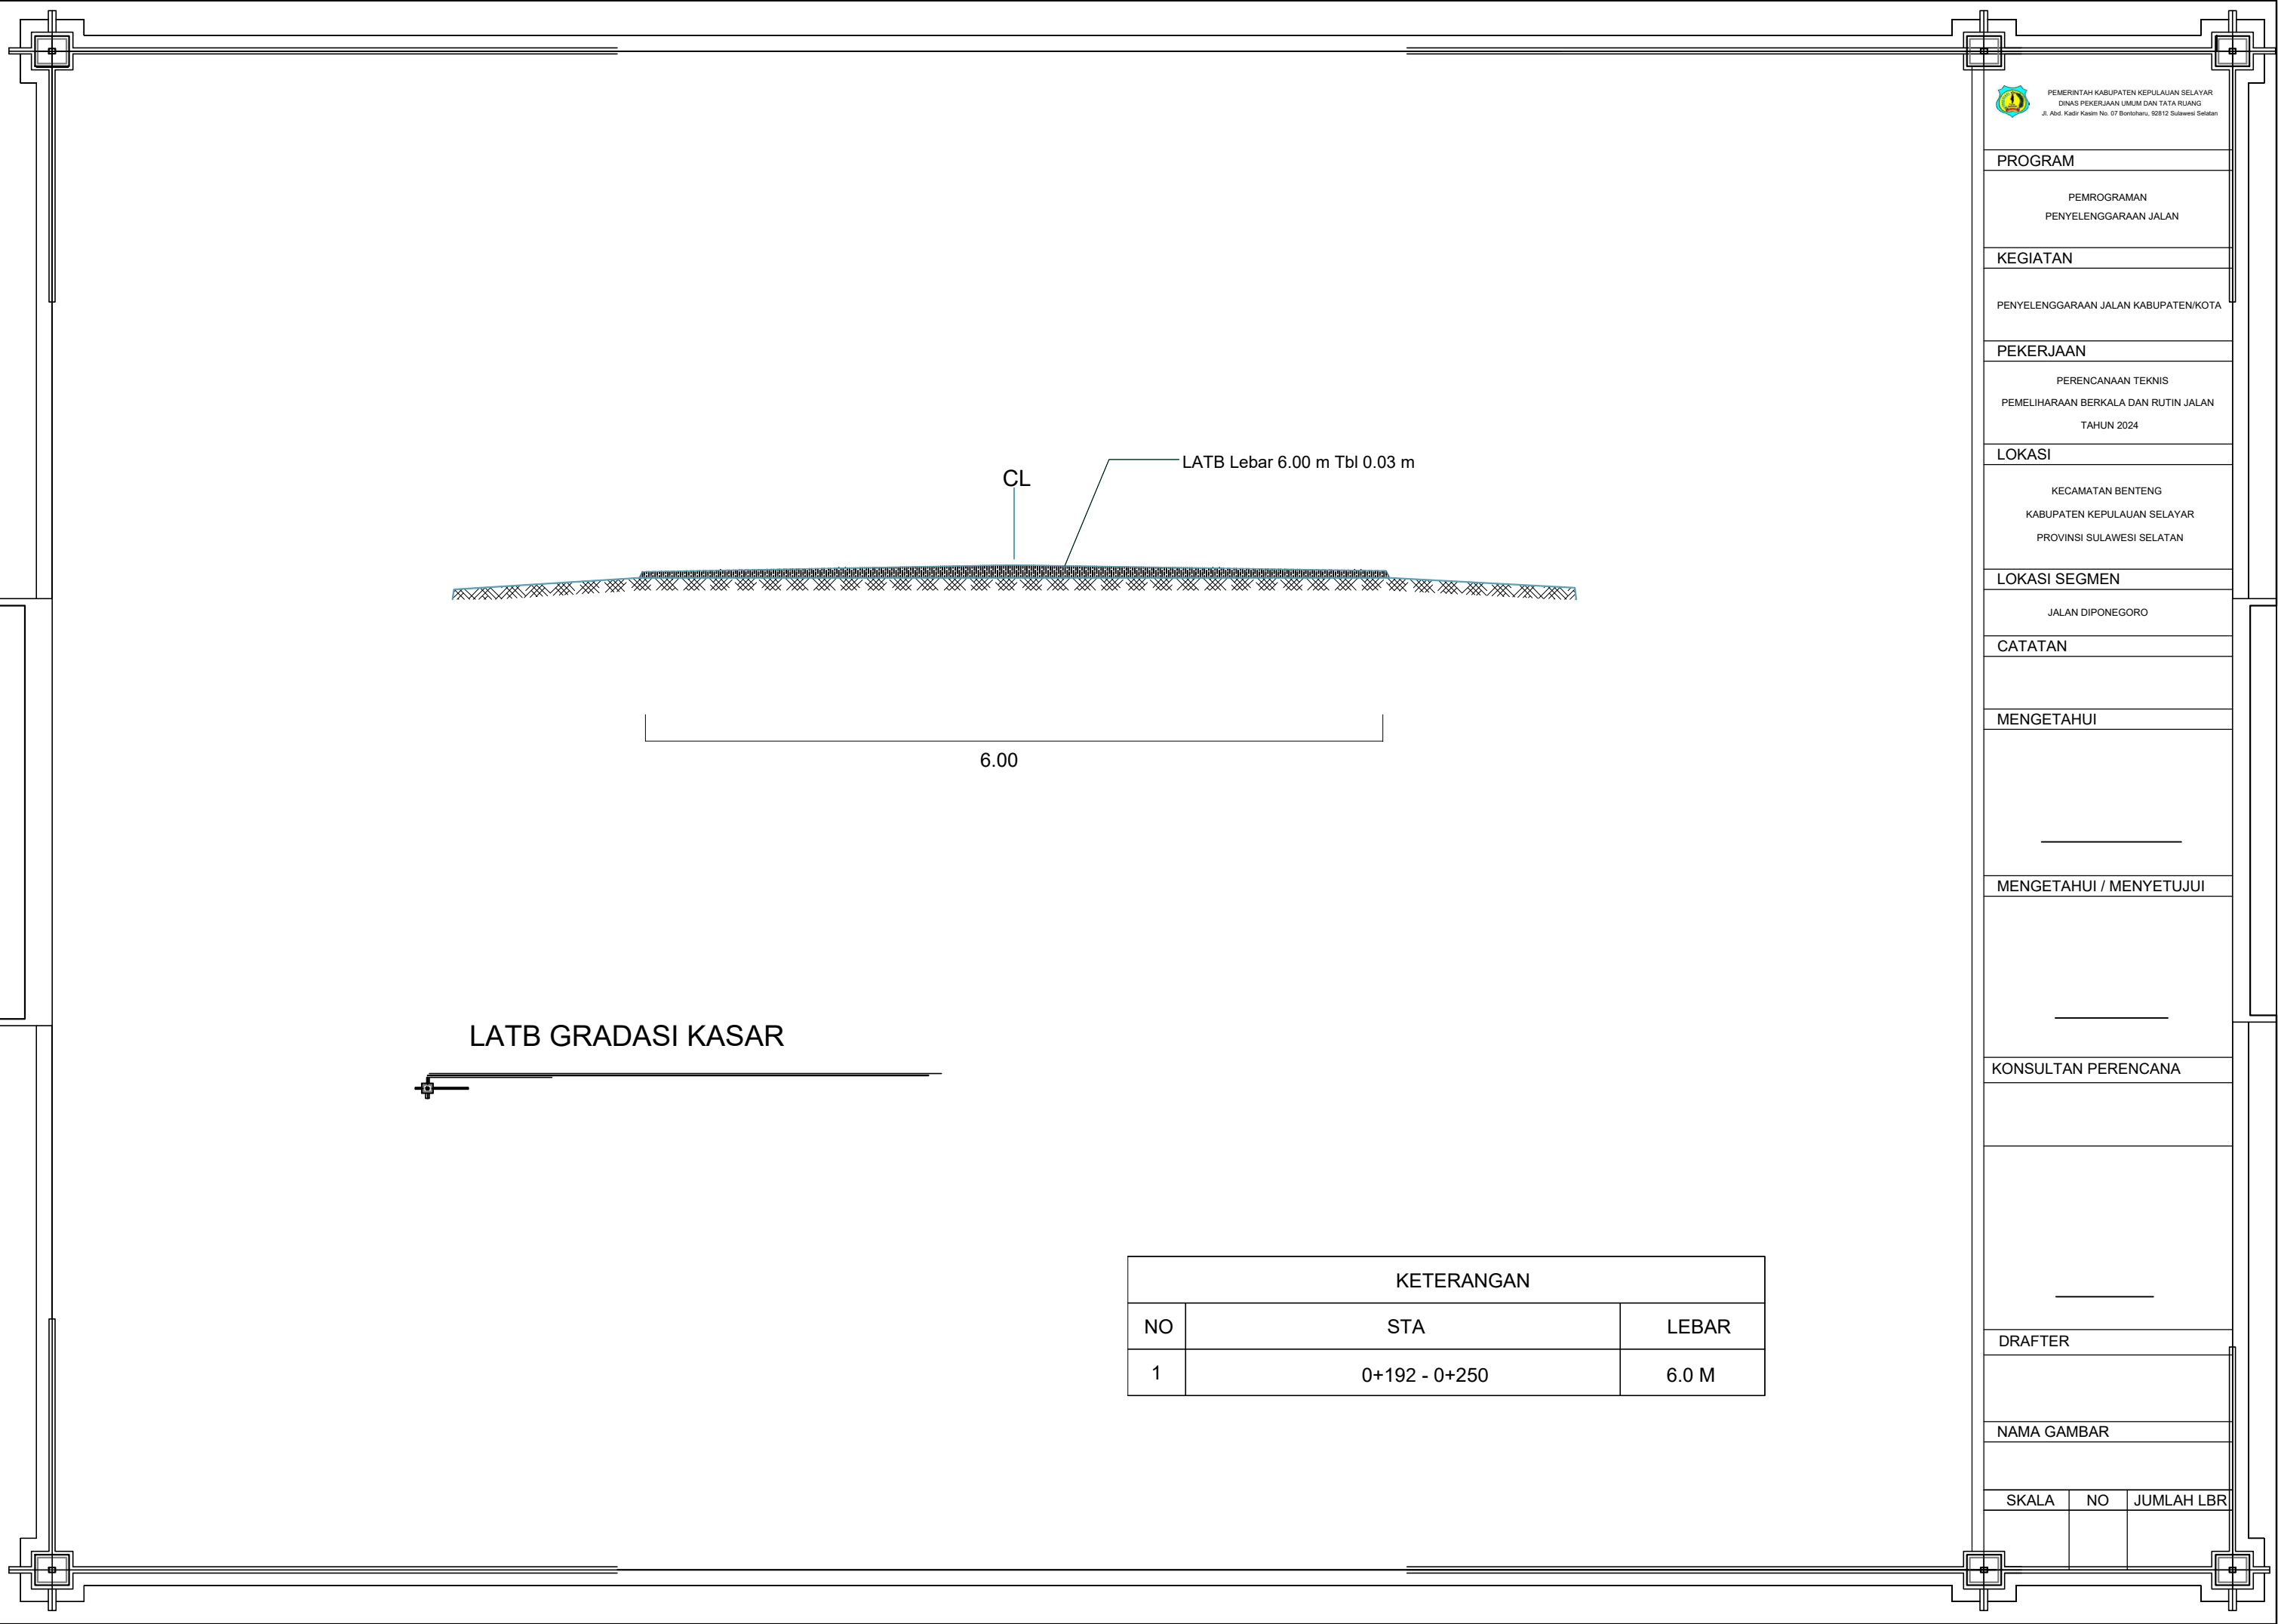

PROGRAM		
PEMROGRAMAN PENYELENGGARAAN JALAN		
KEGIATAN		
PENYELENGGARAAN JALAN KABUPATEN/KOTA		
PEKERJAAN		
PERENCANAAN TEKNIS PEMELIHARAAN BERKALA DAN RUTIN JALAN TAHUN 2024		
LOKASI		
KECAMATAN BENTENG KABUPATEN KEPULAUAN SELAYAR PROVINSI SULAWESI SELATAN		
LOKASI SEGMENT		
JALAN DIPONEGORO		
CATATAN		
MENGETAHUI		
MENGETAHUI / MENYETUJUI		
KONSULTAN PERENCANA		
DRAFTER		
NAMA GAMBAR		
SKALA	NO	JUMLAH LBR

RUAS JALAN EMMY SAELAN

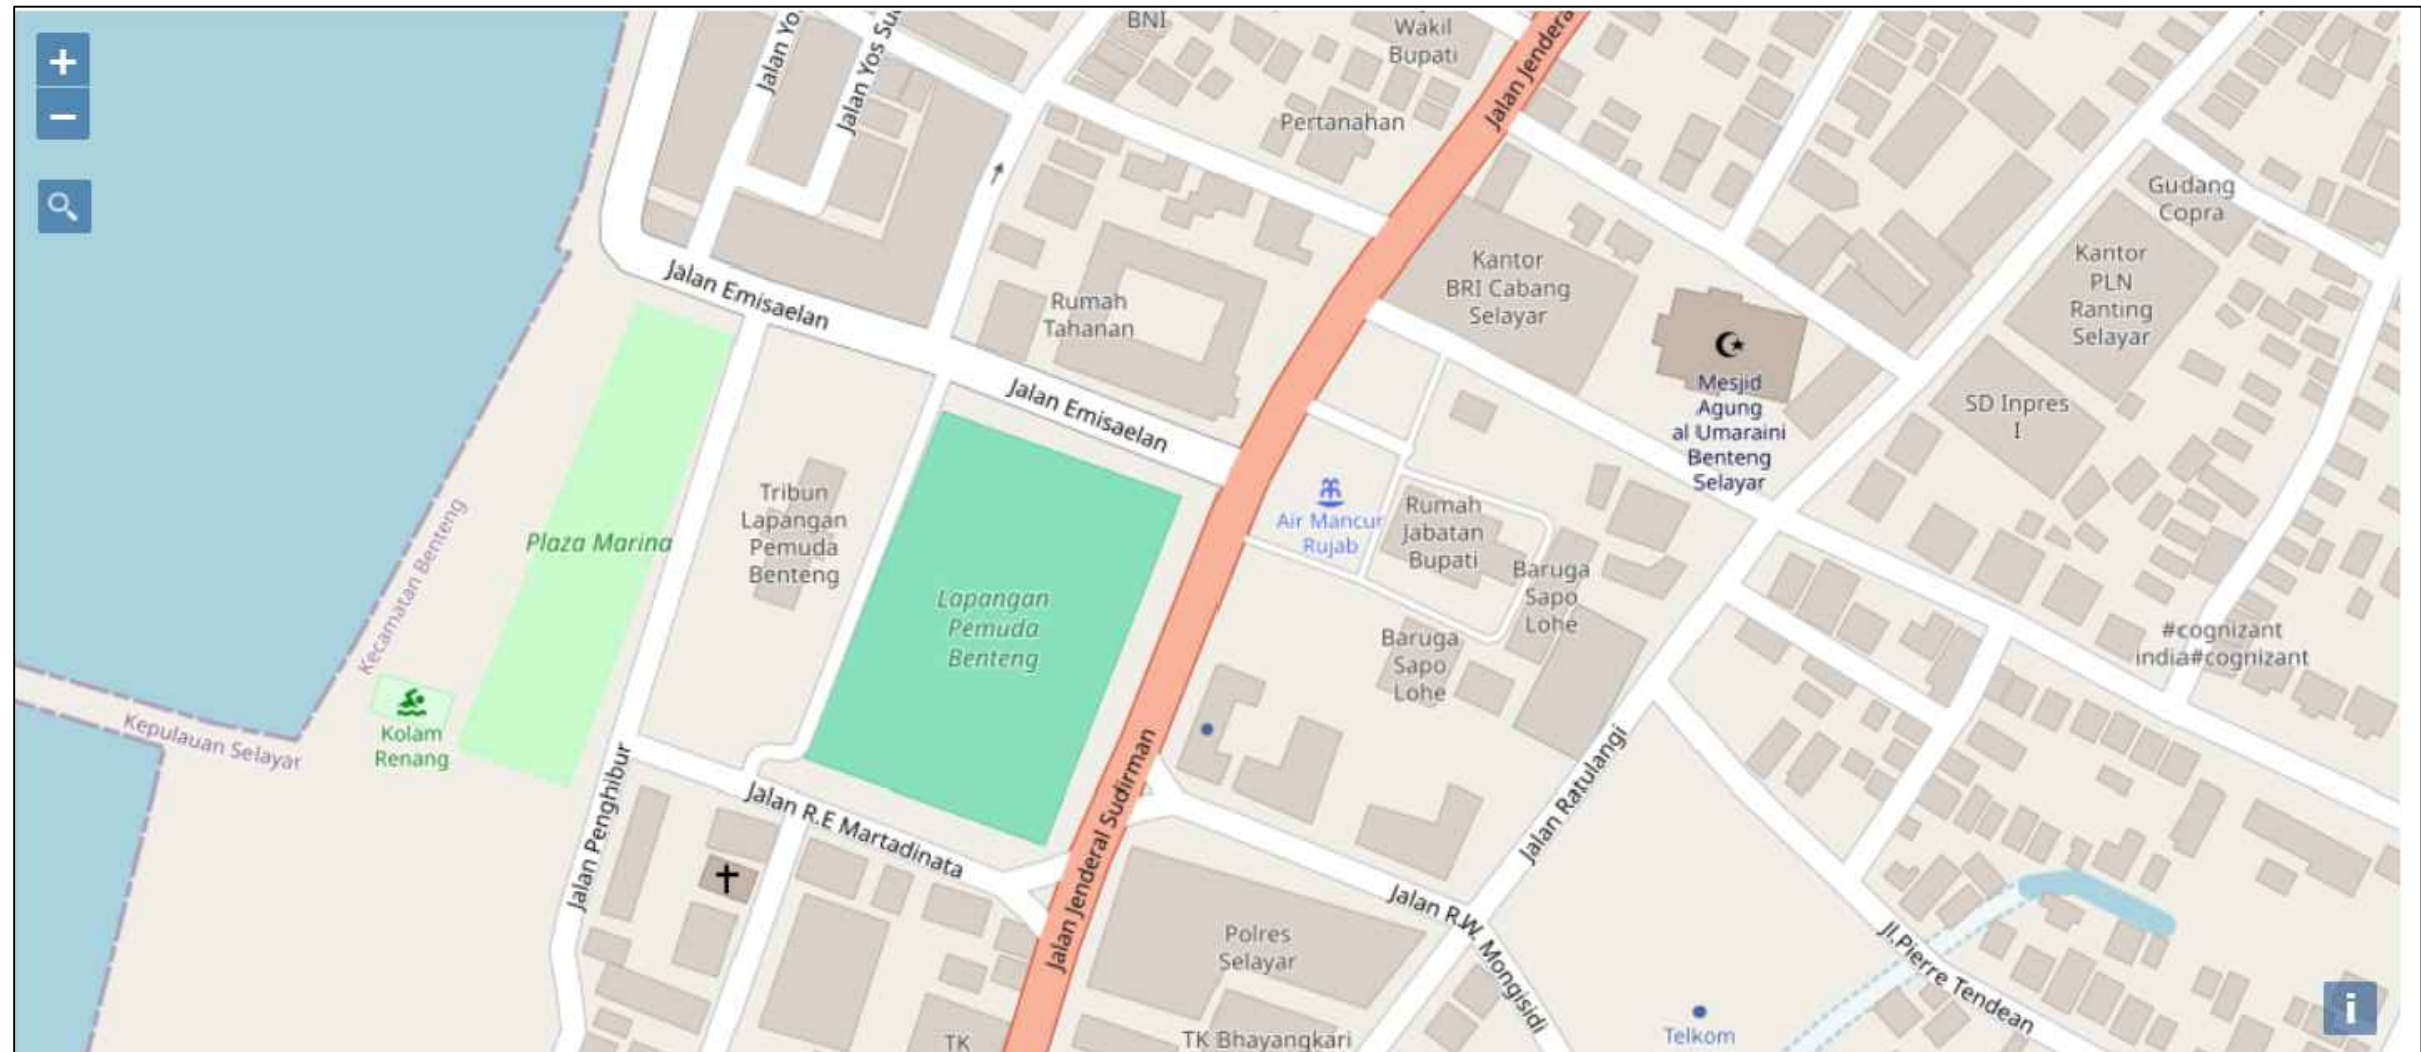



PETA RUAS JALAN EMMY SAELAN

STRIP MAP JALAN EMMY SAELAN

		0 + 000	0 + 100	0 + 200	0 + 300	0 + 400	0 + 500	0 + 600
PASANGAN BATU MORTAR	Kiri							
	Kanan							
GALIAN BIASA	Kiri							
	Kanan							
TIMBUNAN BIASA DARI SUMBER GALIAN	Kiri							
	Kanan							
TIMBUNAN PILIHAN DARI SUMBER GALIAN	Kiri							
	Kanan							
PENYIAPAN BADAN JALAN	Kiri							
	Kanan							
LAPIS PONDASI AGREGAT Kls. A	Kiri							
	Kanan		0 + 149					
LAPIS PEREKAT+ ASPAL CAIR/EMULSI	Kiri							
	Kanan							
LAPIS TIPIS BETON ASPAL - B Kasar (LTBA-B Kasar)	Kiri							
	Kanan							
LASTON LAPIS AUS (AC-WC)	Kiri							
	Kanan							
LASTON LAPIS AUS (AC-WC)	Kiri							
	Kanan							
BETON STRUKTUR fc' 20 Mpa	Kiri							
	Kanan							
BETON fc' 10 Mpa	Kiri							
	Kanan							
PASANGAN BATU	Kiri							
	Kanan							
MARKA JALAN TERMOPLASTIK	Kiri							
	Tengah							
	Kanan							

PERENCANAAN TEKNIS T.A. 2024 :

1. PELAPISAN PERMUKAAN **STA 0+000 - STA 0+149** :
- A. LAPIS PEREKAT+ ASPAL CAIR/EMULSI
- B. LAPIS TIPIS BETON ASPAL - B Kasar (LTBA-B Kasar)
- C. MARKA JALAN TERMOPLASTIK (SISI KANAN KIRI)

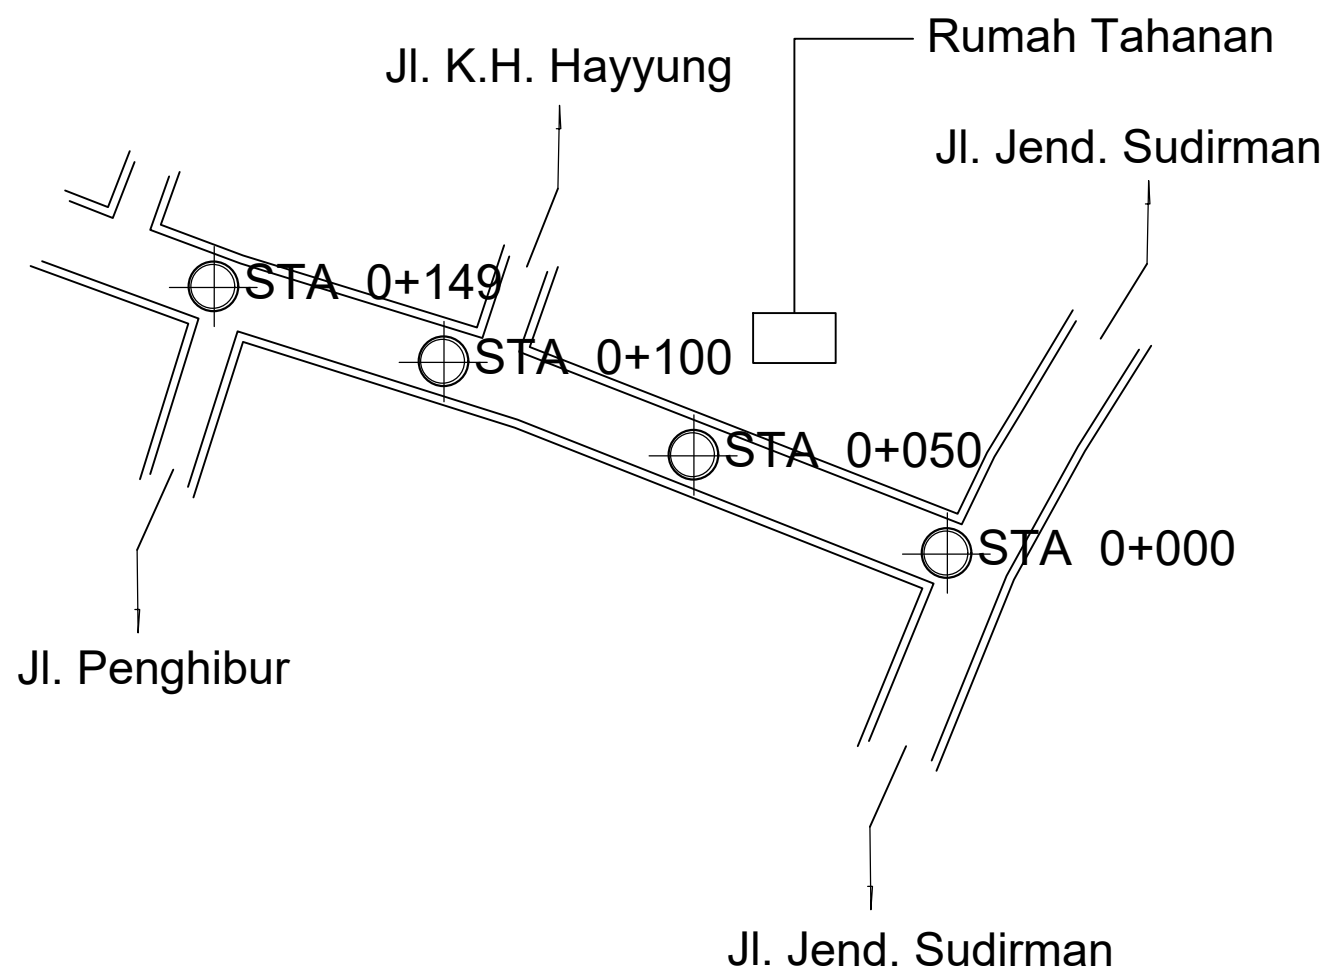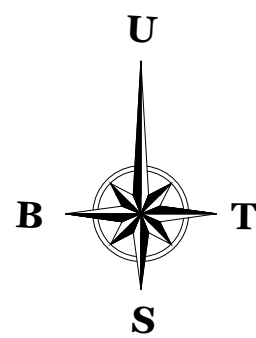

Site Plan
SCALE 1 : 1000



PROGRAM		
PEMROGRAMAN PENYELENGGARAAN JALAN		
KEGIATAN		
PENYELENGGARAAN JALAN KABUPATEN/KOTA		
PEKERJAAN		
PERENCANAAN TEKNIS PEMELIHARAAN BERKALA DAN RUTIN JALAN TAHUN 2024		
LOKASI		
KECAMATAN BENTENG KABUPATEN KEPULAUAN SELAYAR PROVINSI SULAWESI SELATAN		
LOKASI SEGMENT		
JALAN EMMY SAELAN		
CATATAN		
MENGETAHUI		
MENGETAHUI / MENYETUJUI		
KONSULTAN PERENCANA		
DRAFTER		
NAMA GAMBAR		
SKALA	NO	JUMLAH LBR

PROGRAM

PEMROGRAMAN
PENYELENGGARAAN JALAN

KEGIATAN

PENYELENGGARAAN JALAN KABUPATEN/KOTA

PEKERJAAN

PERENCANAAN TEKNIS
PEMELIHARAAN BERKALA DAN RUTIN JALAN
TAHUN 2024

LOKASI

KECAMATAN BENTENG
KABUPATEN KEPULAUAN SELAYAR
PROVINSI SULAWESI SELATAN

LOKASI SEGMENT

JALAN EMMY SAELAN

CATATAN

MENGETAHUI

Pejabat Pembuat Komitmen
(PPK)

MENGETAHUI / MENYETUJUI


Pejabat Pelaksana Teknis Kegiatan
(PPTK)

KONSULTAN PERENCANA

DRAFTER

NAMA GAMBAR

SKALA	NO	JUMLAH LBR

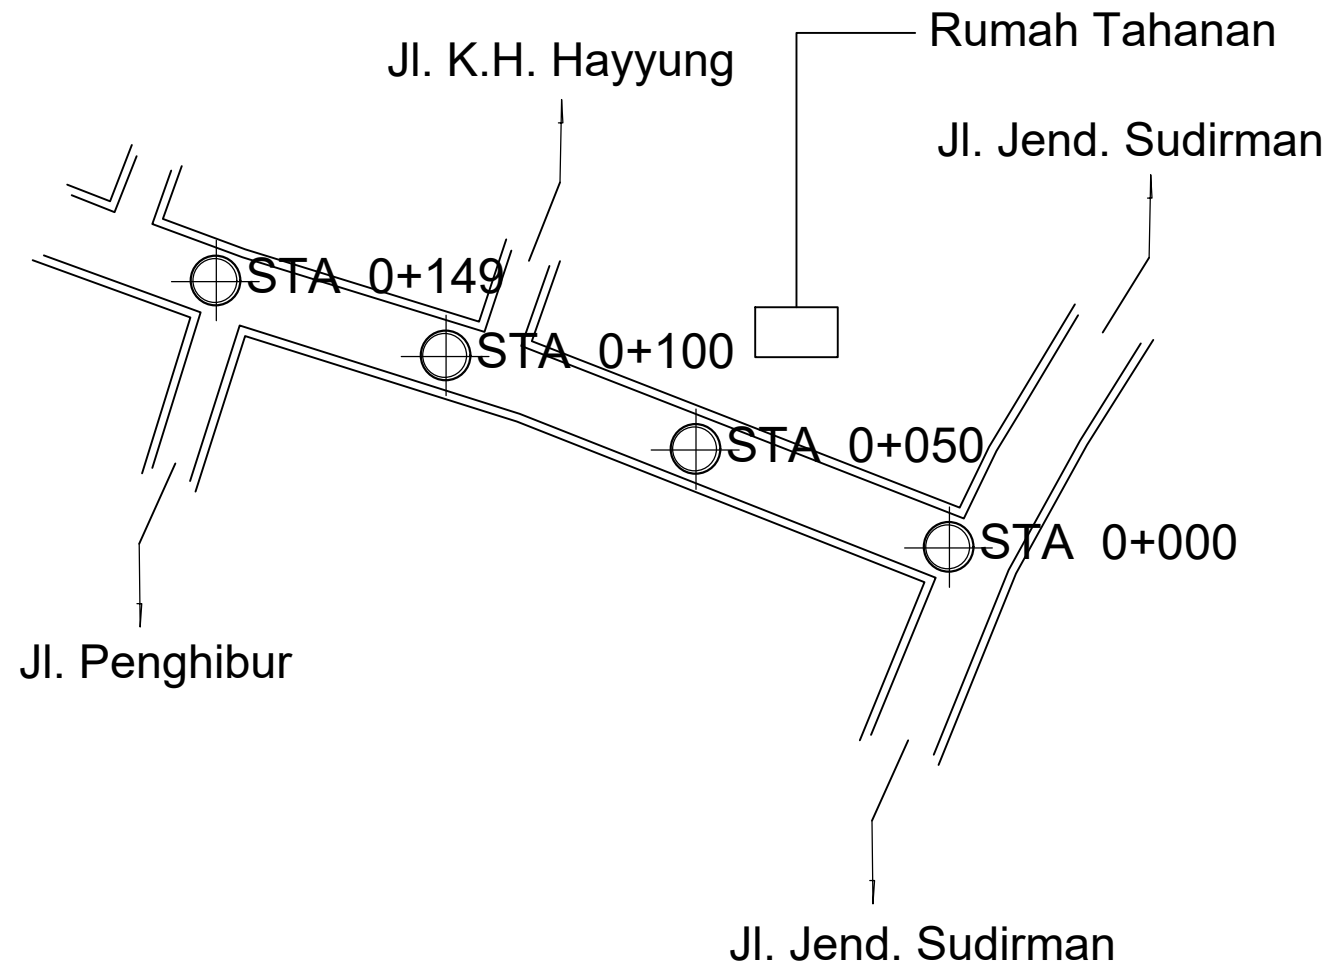

440.000						440.000
420.000						420.000
400.000			LATB			400.000
380.000						380.000
360.000						360.000
340.000						340.000
320.000						320.000
300.000						300.000
280.000						280.000
260.000						260.000
STA 0 + 000 0 + 50 0 + 100 0 + 149						
Finish Grade						
Elevasi Existing	400.000		400.000		400.000	400.000

KET. :
————— Jalan Existing
————— Rencana Perbaikan

GAMBAR SITUASI

SCALE 1 : 1000

PROGRAM

PEMROGRAMAN
PENYELENGGARAAN JALAN

KEGIATAN

PENYELENGGARAAN JALAN KABUPATEN/KOTA

PEKERJAAN

PERENCANAAN TEKNIS
PEMELIHARAAN BERKALA DAN RUTIN JALAN
TAHUN 2024

LOKASI

KECAMATAN BENTENG
KABUPATEN KEPULAUAN SELAYAR
PROVINSI SULAWESI SELATAN

LOKASI SEGMENT

JALAN EMMY SAELAN

CATATAN

MENGETAHUI

Pejabat Pembuat Komitmen
(PPK)

MENGETAHUI / MENYETUJUI


Pejabat Pelaksana Teknis Kegiatan
(PPTK)

KONSULTAN PERENCANA


DRAFTER

NAMA GAMBAR

SKALA NO JUMLAH LBR

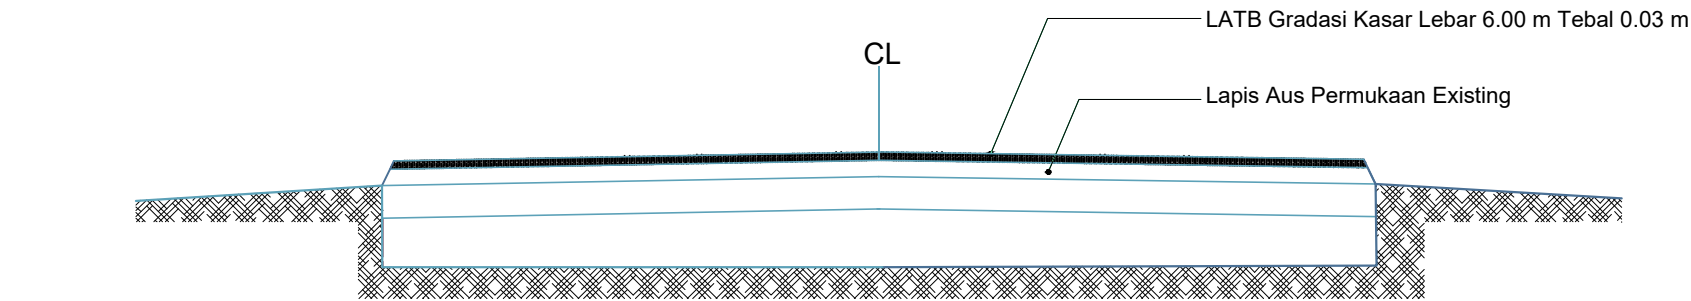

Potongan Melintang

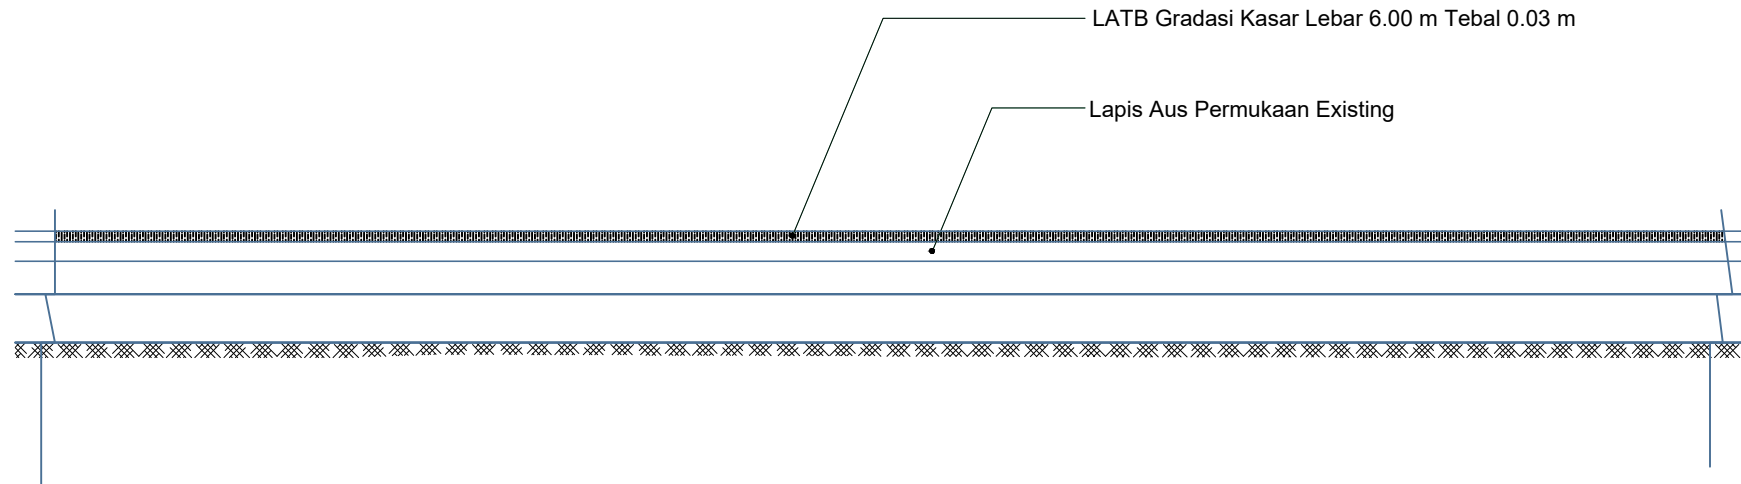

Potongan Memanjang

Pemeliharaan Rutin Jalan Ruas Dalam Kota Benteng (Jalan Emmi Saelan)					
NO	STA	DATA KERUSAKAN			PENANGANAN
		JENIS	PANJANG	LEBAR	
1	0+000 - 0+149	Pengelupasan	149 m	6 m	Tack Coat, LATB

PROGRAM

PEMROGRAMAN
PENYELENGGARAAN JALAN

KEGIATAN

PENYELENGGARAAN JALAN KABUPATEN/KOTA

PEKERJAAN

PERENCANAAN TEKNIS
PEMELIHARAAN BERKALA DAN RUTIN JALAN
TAHUN 2024

LOKASI

KECAMATAN BENTENG
KABUPATEN KEPULAUAN SELAYAR
PROVINSI SULAWESI SELATAN

LOKASI SEGMENT

JALAN EMMY SAELAN

CATATAN

MENGETAHUI

Pejabat Pembuat Komitmen
(PPK)

MENGETAHUI / MENYETUJUI


Pejabat Pelaksana Teknis Kegiatan
(PPTK)

KONSULTAN PERENCANA

DRAFTER


NAMA GAMBAR

SKALA	NO	JUMLAH LBR

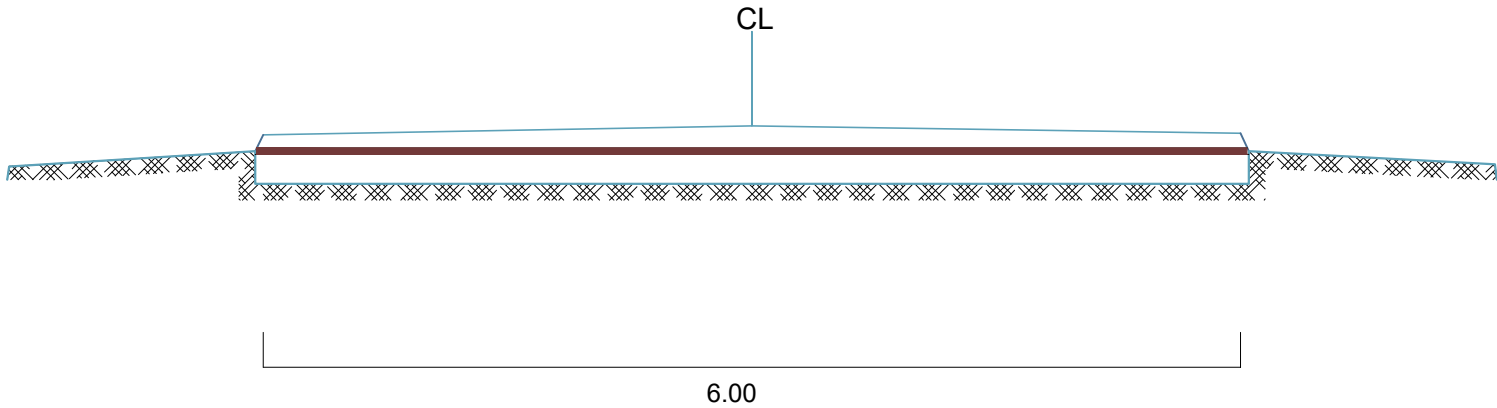

Lapis Resap Aspal Cair

KETERANGAN			
NO	STA		LEBAR
1	0+000	- 0 + 149	6.00 M

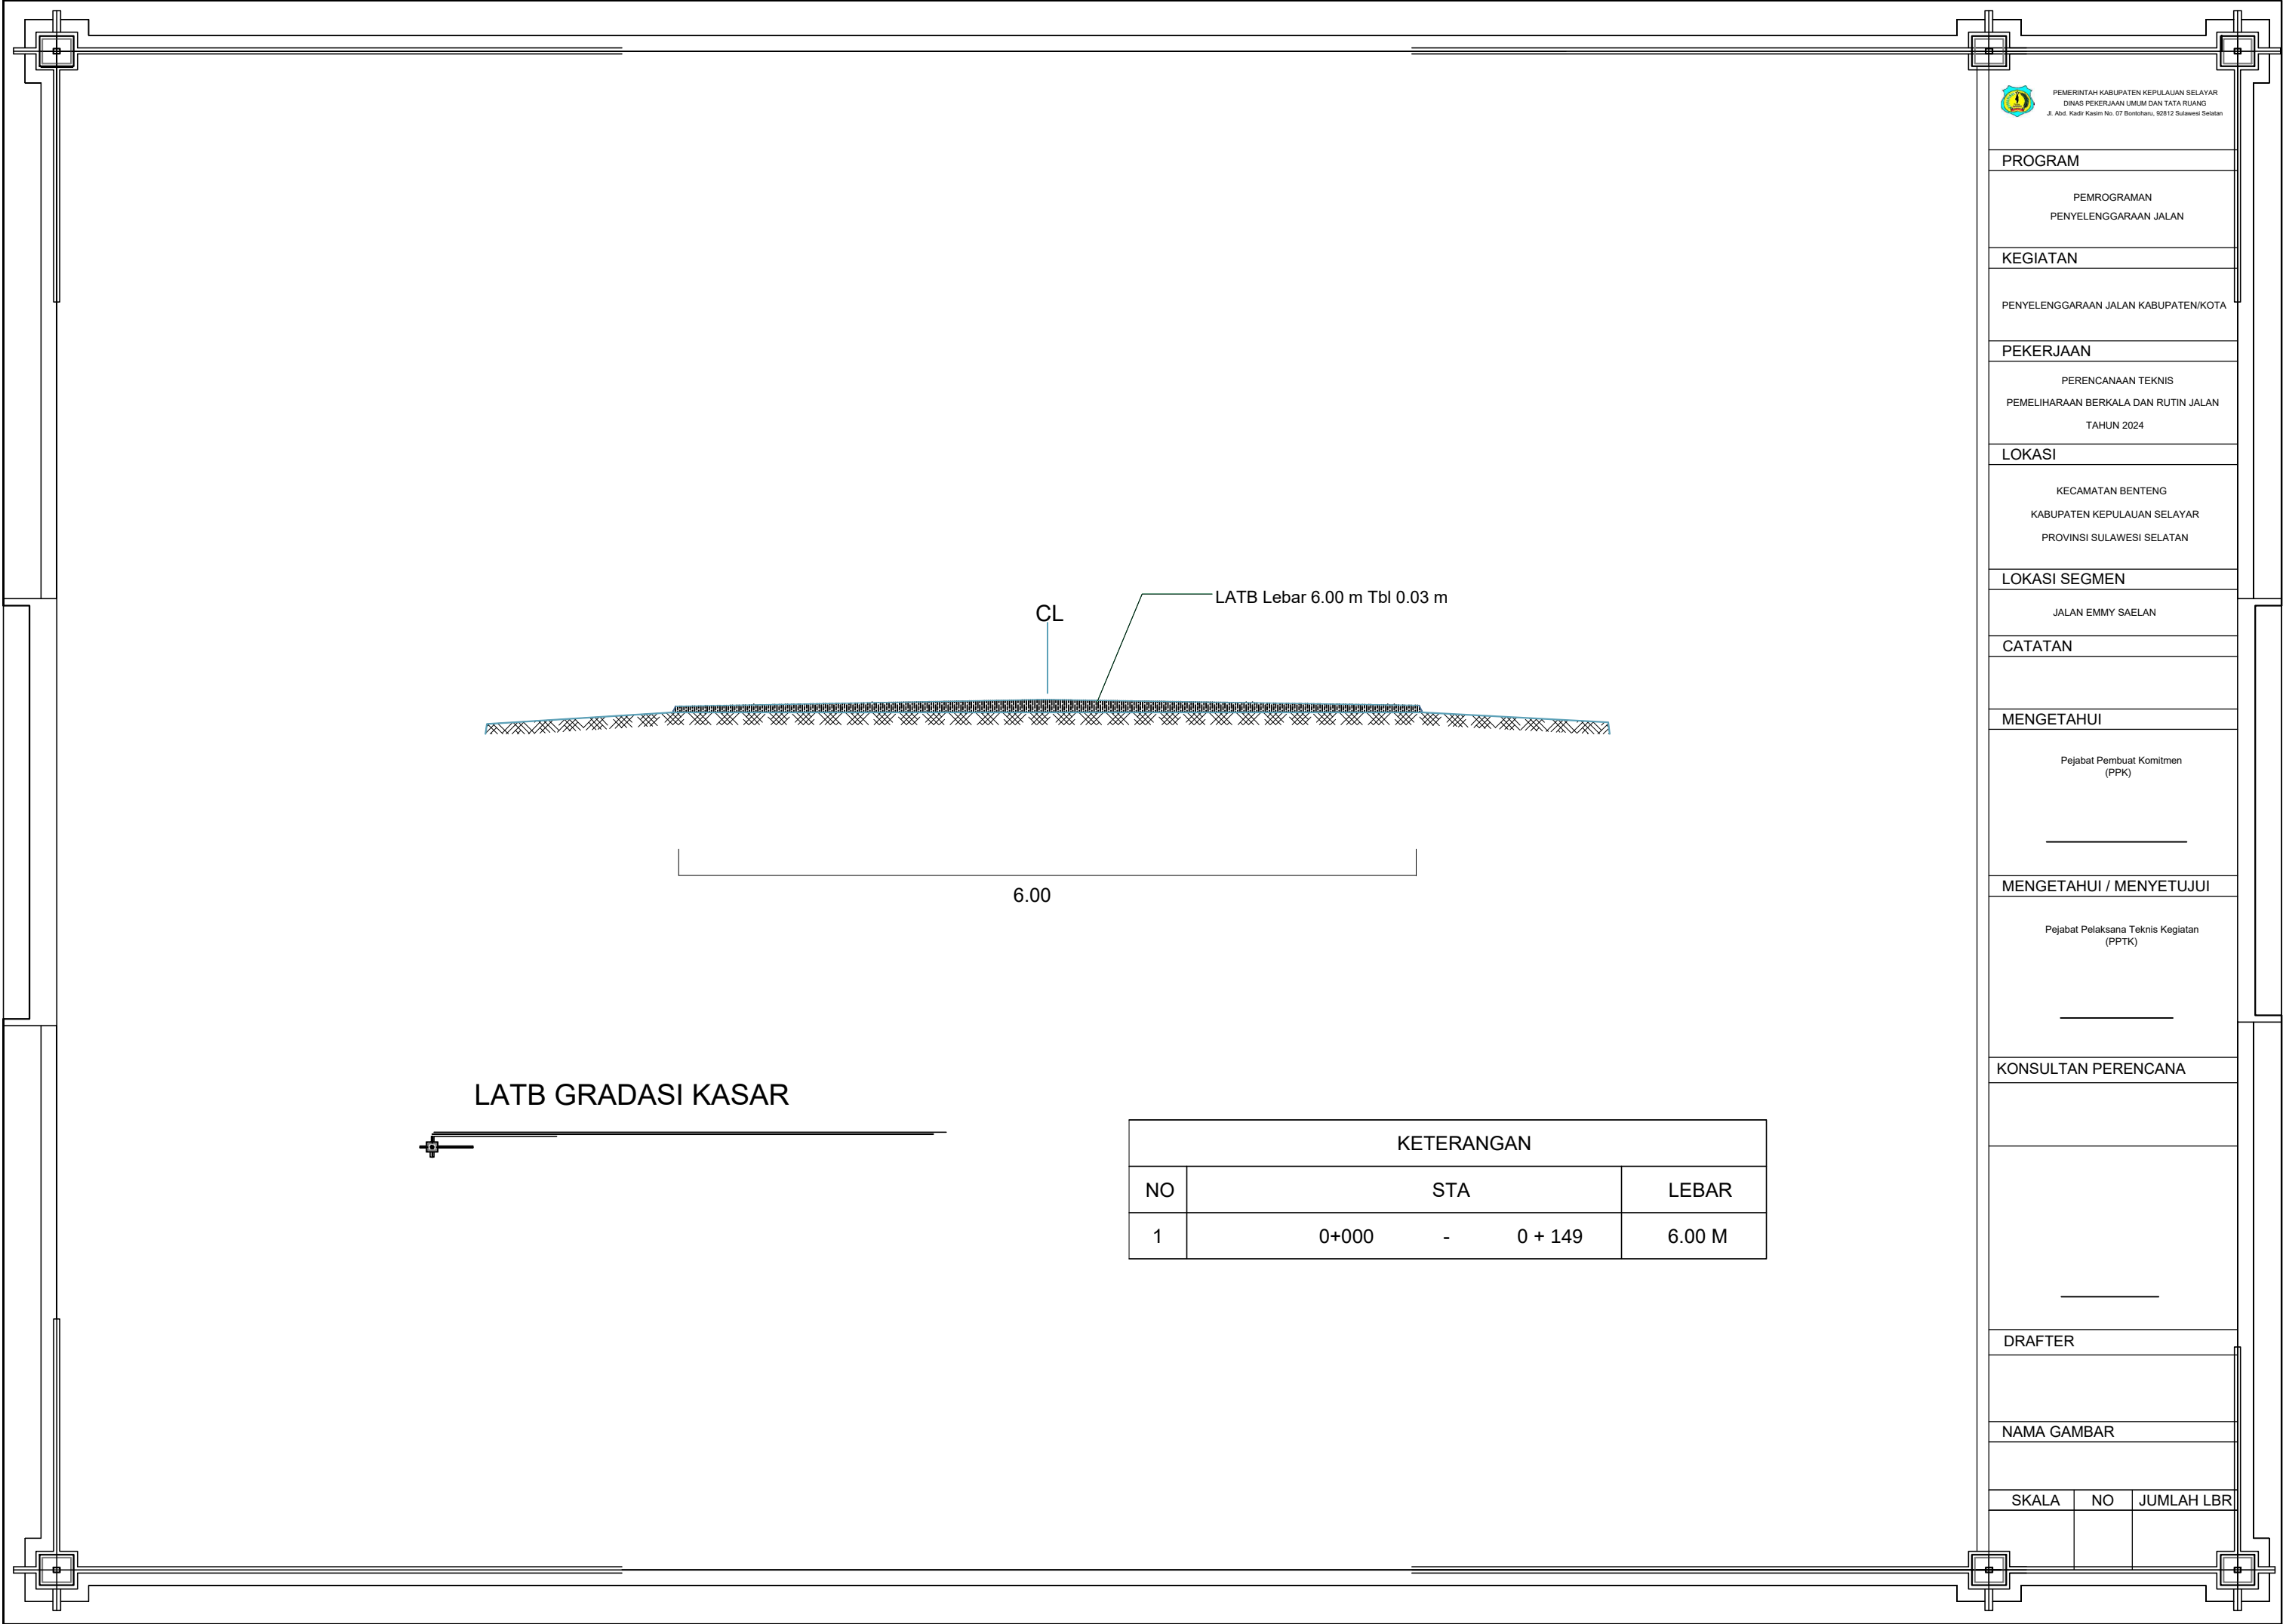

KETERANGAN			
NO	STA		LEBAR
1	0+000	- 0 + 149	6.00 M

PROGRAM

PEMROGRAMAN
PENYELENGGARAAN JALAN

KEGIATAN

PENYELENGGARAAN JALAN KABUPATEN/KOTA

PEKERJAAN

PERENCANAAN TEKNIS
PEMELIHARAAN BERKALA DAN RUTIN JALAN
TAHUN 2024

LOKASI

KECAMATAN BENTENG
KABUPATEN KEPULAUAN SELAYAR
PROVINSI SULAWESI SELATAN

LOKASI SEGMENT

JALAN EMMY SAELAN

CATATAN

MENGETAHUI

Pejabat Pembuat Komitmen
(PPK)

MENGETAHUI / MENYETUJUI

Pejabat Pelaksana Teknis Kegiatan
(PPTK)

KONSULTAN PERENCANA

DRAFTER

NAMA GAMBAR

SKALA	NO	JUMLAH LBR

RUAS JALAN M.T. HARYONO



PETA RUAS JALAN MT. HARYONO

STRIP MAP JALAN MT. HARYONO								
		0 + 000	0 + 100	0 + 200	0 + 300	0 + 400	0 + 500	0 + 600
PASANGAN BATU MORTAR	Kiri							
	Kanan							
GALIAN BIASA	Kiri							
	Kanan							
TIMBUNAN BIASA DARI SUMBER GALIAN	Kiri							
	Kanan							
TIMBUNAN PILIHAN DARI SUMBER GALIAN	Kiri							
	Kanan							
PENYIAPAN BADAN JALAN	Kiri							
	Kanan	0 + 038	0 + 050	0 + 122				
LAPIS PONDASI AGREGAT Kls. A	Kiri							
	Kanan							
LAPIS PEREKAT+ ASPAL CAIR/EMULSI	Kiri							
	Kanan							
LAPIS TIPIS BETON ASPAL - B Kasar (LTBA-B Kasar)	Kiri							
	Kanan							
PETCHING ASPAL	Kiri							
	Kanan							
LASTON LAPIS AUS (AC-WC)	Kiri							
	Kanan							
BETON STRUKTUR fc' 20 Mpa	Kiri							
	Kanan							
BETON fc' 10 Mpa	Kiri							
	Kanan							
PASANGAN BATU	Kiri							
	Kanan							
MARKA JALAN TERMOPLASTIK	Kiri							
	Tengah							
	Kanan							

- PERENCANAAN TEKNIS T.A. 2024 :

1. PERBAIKAN LUBANG **STA 0+038 (5,0X4,0X0,1) M** :



 - A. LAPIS PEREKAT+ ASPAL CAIR/EMULSI
 - B. LAPIS RESAP PENGIKAT ASPAL CAIR/EMULSI
 - C. LAPIS PONDASI AGREGAT Kls. A
 - D. LAPIS TIPIS BETON ASPAL - B Kasar (LTBA-B Kasar)

2. PELAPISAN PERMUKAAN **STA 0+050 - STA 0+053** :

 - A. LAPIS PEREKAT+ ASPAL CAIR/EMULSI
 - B. LAPIS TIPIS BETON ASPAL - B Kasar (LTBA-B Kasar)

3. PERBAIKAN LUBANG **STA 0+0122 - STA 0+126 (4,0X4,5X0,1) M** :



 - A. LAPIS PEREKAT+ ASPAL CAIR/EMULSI
 - B. LAPIS RESAP PENGIKAT ASPAL CAIR/EMULSI
 - C. LAPIS PONDASI AGREGAT Kls. A
 - D. LAPIS TIPIS BETON ASPAL - B Kasar (LTBA-B Kasar)

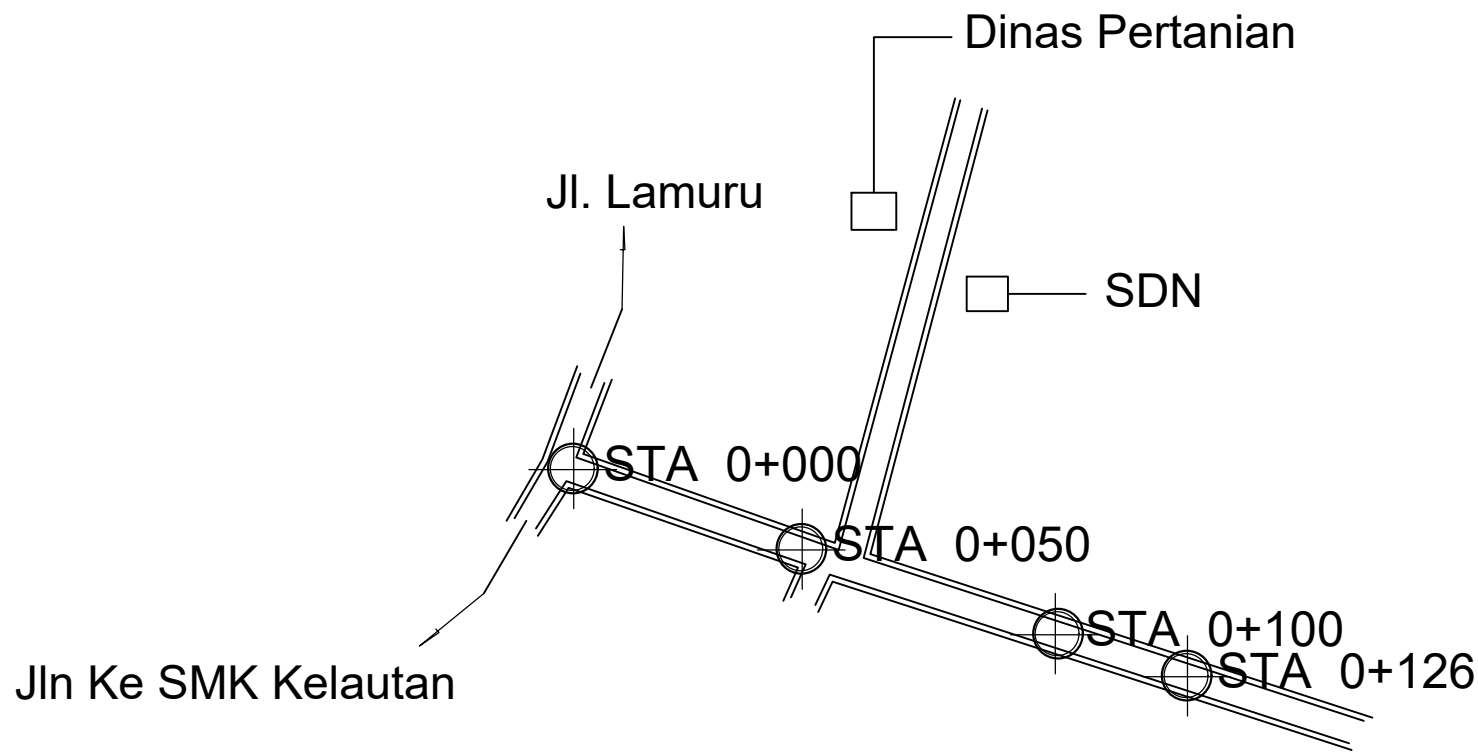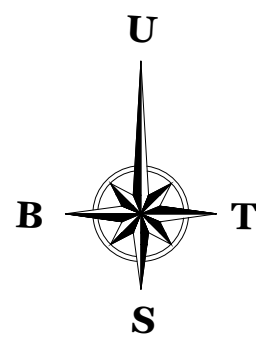

Site Plan
SCALE 1 : 1000



PROGRAM		
PEMROGRAMAN PENYELENGGARAAN JALAN		
KEGIATAN		
PENYELENGGARAAN JALAN KABUPATEN/KOTA		
PEKERJAAN		
PERENCANAAN TEKNIS PEMELIHARAAN BERKALA DAN RUTIN JALAN TAHUN 2024		
LOKASI		
KECAMATAN BENTENG KABUPATEN KEPULAUAN SELAYAR PROVINSI SULAWESI SELATAN		
LOKASI SEGMENT		
JALAN M.T. HARYONO		
CATATAN		
MENGETAHUI		
Pejabat Pembuat Komitmen (PPK)		
MENGETAHUI / MENYETUJUI		
Pejabat Pelaksana Teknis Kegiatan (PPTK)		
KONSULTAN PERENCANA		
DRAFTER		
NAMA GAMBAR		
SKALA	NO	JUMLAH LBR

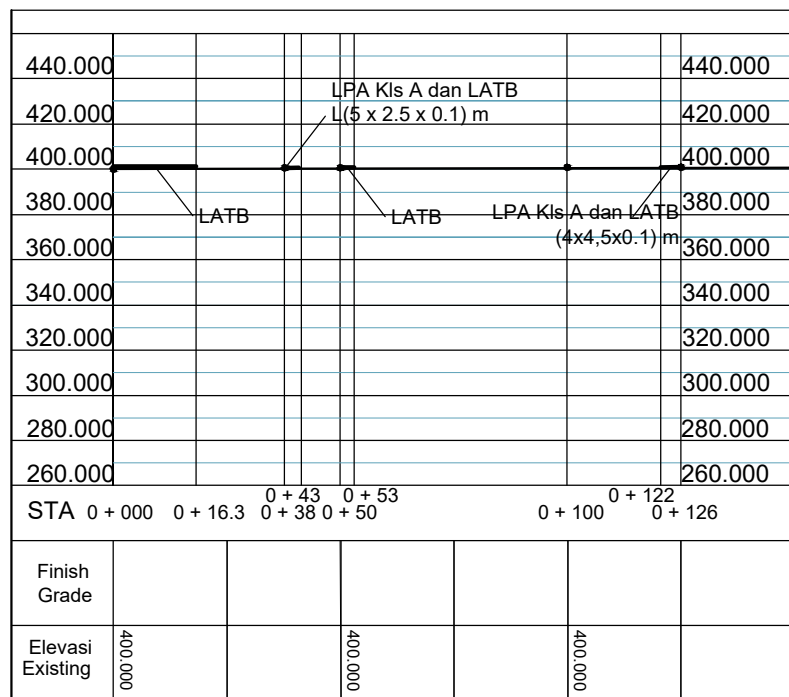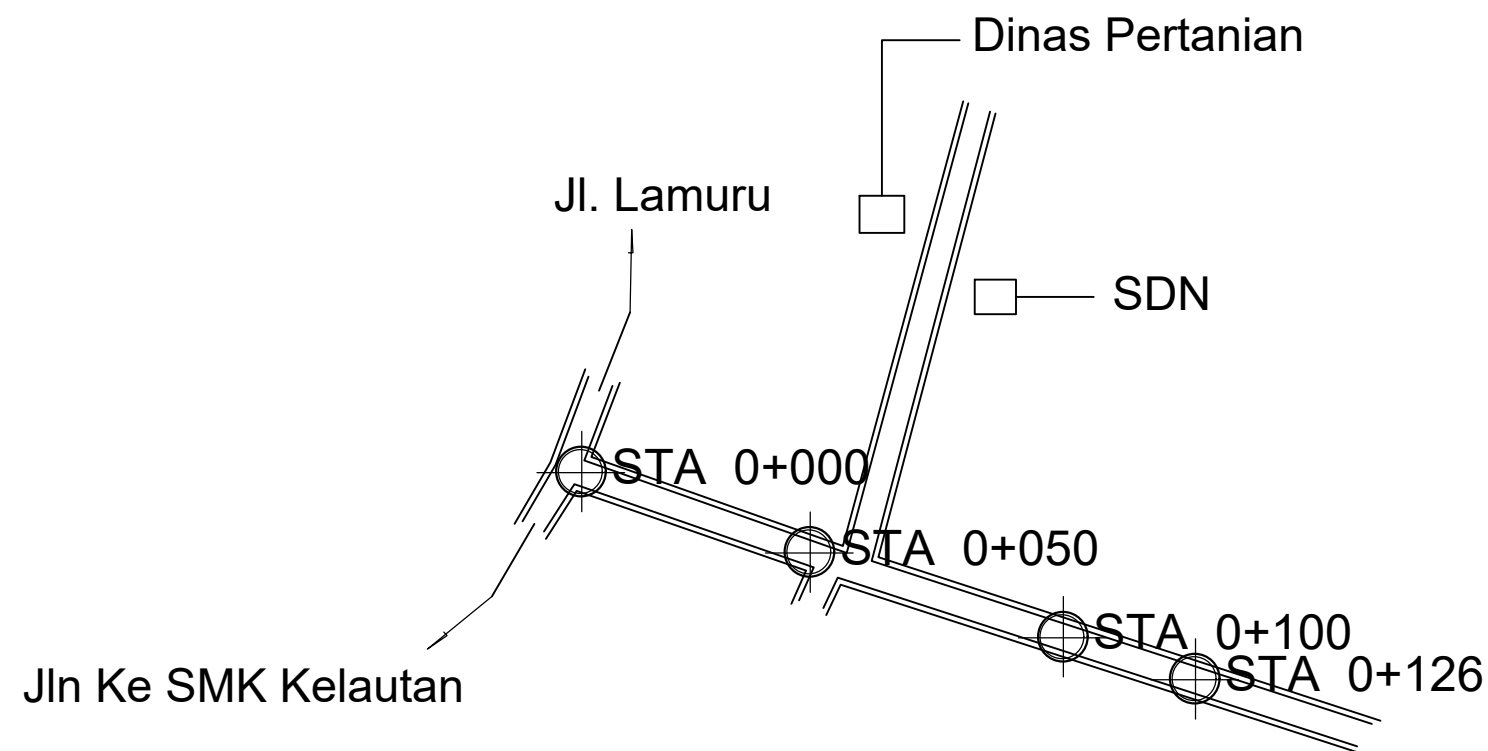

KET. :
— Jalan Existing
— Rencana Perbaikan

GAMBAR SITUASI

SCALE 1 : 1000

PROGRAM

PEMROGRAMAN
PENYELENGGARAAN JALAN

KEGIATAN

PENYELENGGARAAN JALAN KABUPATEN/KOTA

PEKERJAAN

PERENCANAAN TEKNIS
PEMELIHARAAN BERKALA DAN RUTIN JALAN
TAHUN 2024

LOKASI

KECAMATAN BENTENG
KABUPATEN KEPULAUAN SELAYAR
PROVINSI SULAWESI SELATAN

LOKASI SEGMENT

JALAN M.T. HARYONO

CATATAN

MENGETAHUI

Pejabat Pembuat Komitmen
(PPK)

MENGETAHUI / MENYETUJUI


Pejabat Pelaksana Teknis Kegiatan
(PPTK)

KONSULTAN PERENCANA


DRAFTER

NAMA GAMBAR


SKALA NO JUMLAH LBR

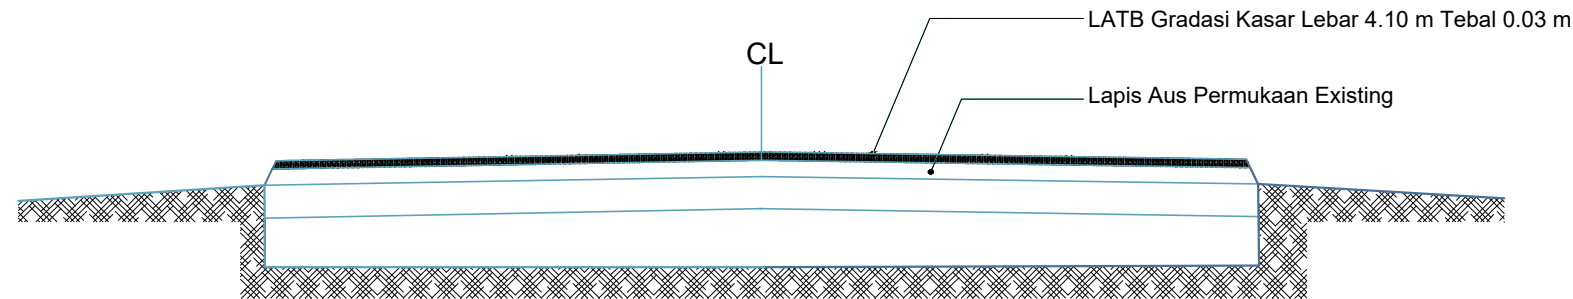


Potongan Melintang STA 0 + 000 - STA 0+016.3

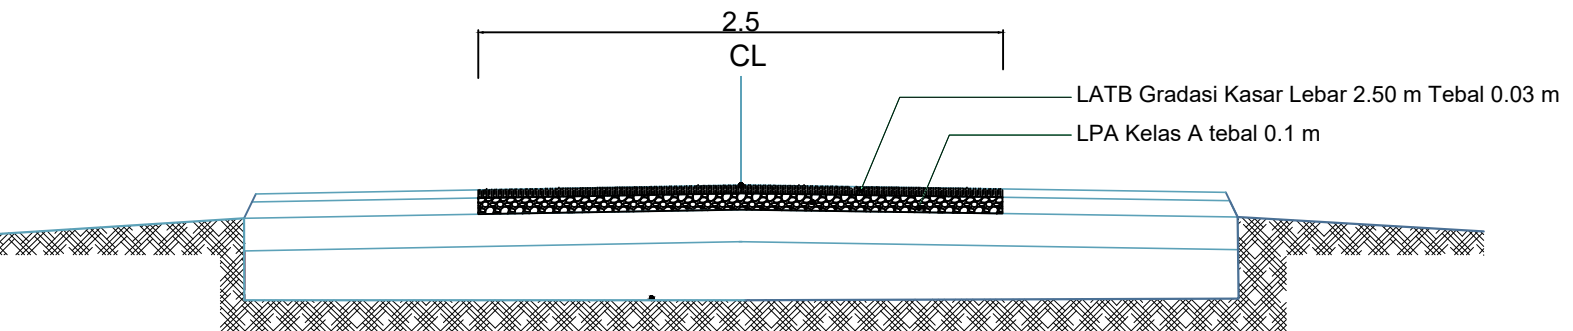

Potongan Melintang STA 0 + 038 - STA 0 + 043

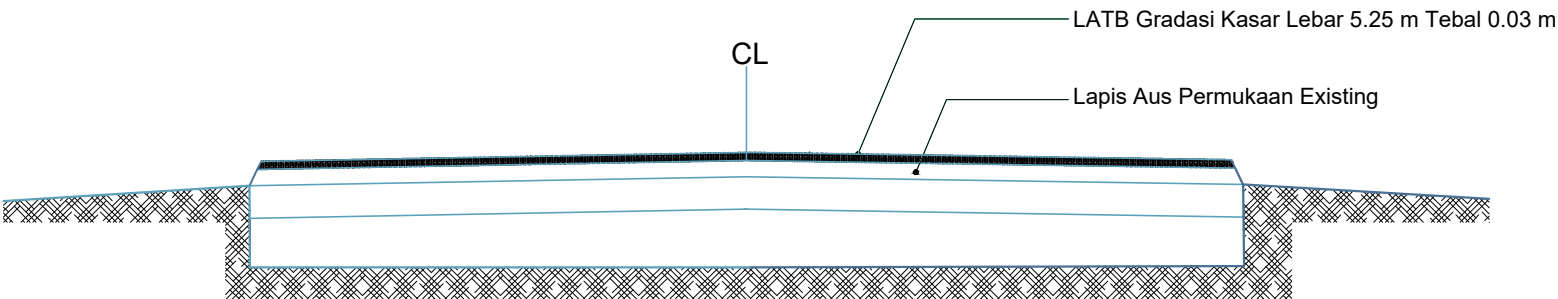

Potongan Melintang STA 0 + 050 - STA 0+ 053

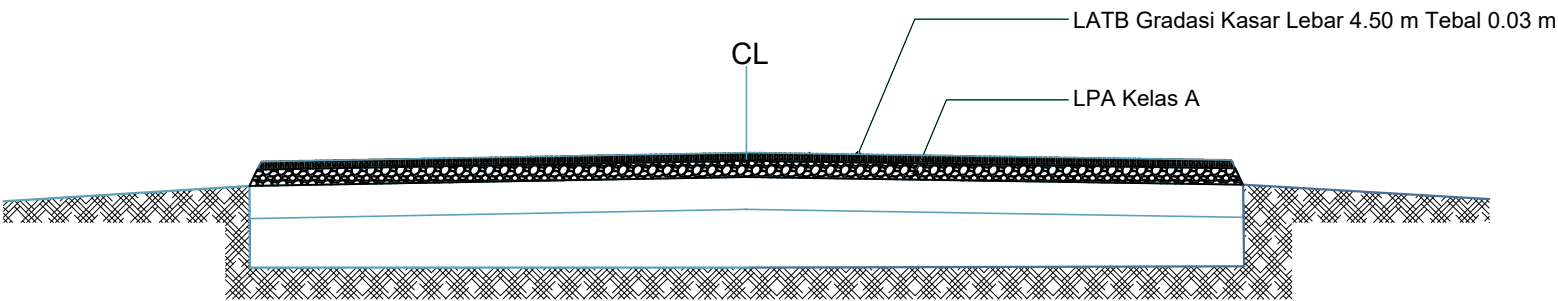

Potongan Melintang STA 0 + 122 - STA 0+ 126

PROGRAM

PEMROGRAMAN
PENYELENGGARAAN JALAN

KEGIATAN

PENYELENGGARAAN JALAN KABUPATEN/KOTA

PEKERJAAN

PERENCANAAN TEKNIS
PEMELIHARAAN BERKALA DAN RUTIN JALAN
TAHUN 2024

LOKASI

KECAMATAN BENTENG
KABUPATEN KEPULAUAN SELAYAR
PROVINSI SULAWESI SELATAN

LOKASI SEGMENT

JALAN DIPONEGORO

CATATAN

MENGETAHUI

Pejabat Pembuat Komitmen
(PPK)

MENGETAHUI / MENYETUJUI

Pejabat Pelaksana Teknis Kegiatan
(PPTK)

KONSULTAN PERENCANA

DRAFTER

NAMA GAMBAR

SKALA	NO	JUMLAH LBR

PROGRAM

PEMROGRAMAN
PENYELENGGARAAN JALAN

KEGIATAN

PENYELENGGARAAN JALAN KABUPATEN/KOTA

PEKERJAAN

PERENCANAAN TEKNIS
PEMELIHARAAN BERKALA DAN RUTIN JALAN
TAHUN 2024

LOKASI

KECAMATAN BENTENG
KABUPATEN KEPULAUAN SELAYAR
PROVINSI SULAWESI SELATAN

LOKASI SEGMENT

JALAN DIPONEGORO

CATATAN

MENGETAHUI

Pejabat Pembuat Komitmen
(PPK)

MENGETAHUI / MENYETUJUI


Pejabat Pelaksana Teknis Kegiatan
(PPTK)

KONSULTAN PERENCANA

DRAFTER


NAMA GAMBAR

SKALA	NO	JUMLAH LBR

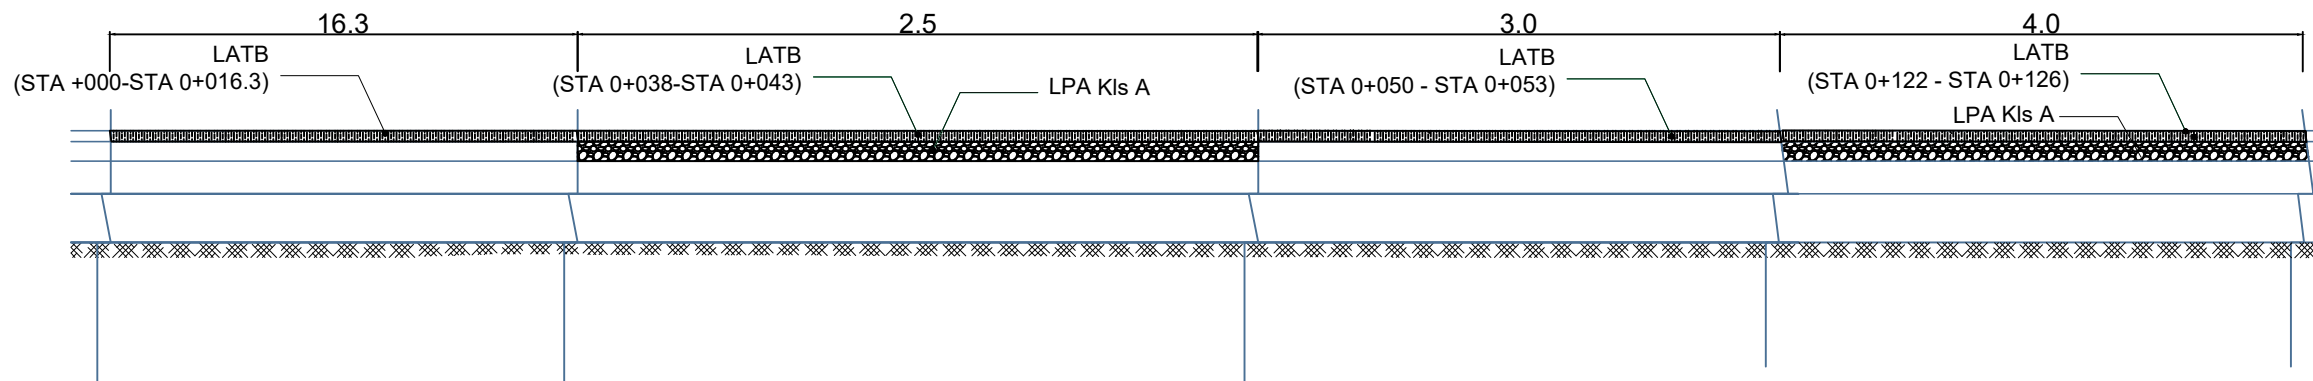

Potongan Memanjang

Pemeliharaan Rutin Jalan Ruas Dalam Kota Benteng (Jalan MT. Haryono)					
NO	STA	DATA KERUSAKAN			PENANGANAN
		JENIS	PANJANG	LEBAR	
1	0+000 - 0+016.3	Pengelupasan	16.3 m	4.10m	Tack Coat, LATB
2	0+038 - 0+043	Lubang (Pathole)	5.00 m	2.50m	Prime Coat, LPA Kls A, Tack Coat, LATB,
3	0+050 - 0+053	Pengelupasan	3.00 m	5.25 m	Tack Coat, LATB
4	0+122 - 0+126	Lubang (Pathole)	4.00 m	4.50m	Prime Coat, LPA Kls A, Tack Coat, LATB,

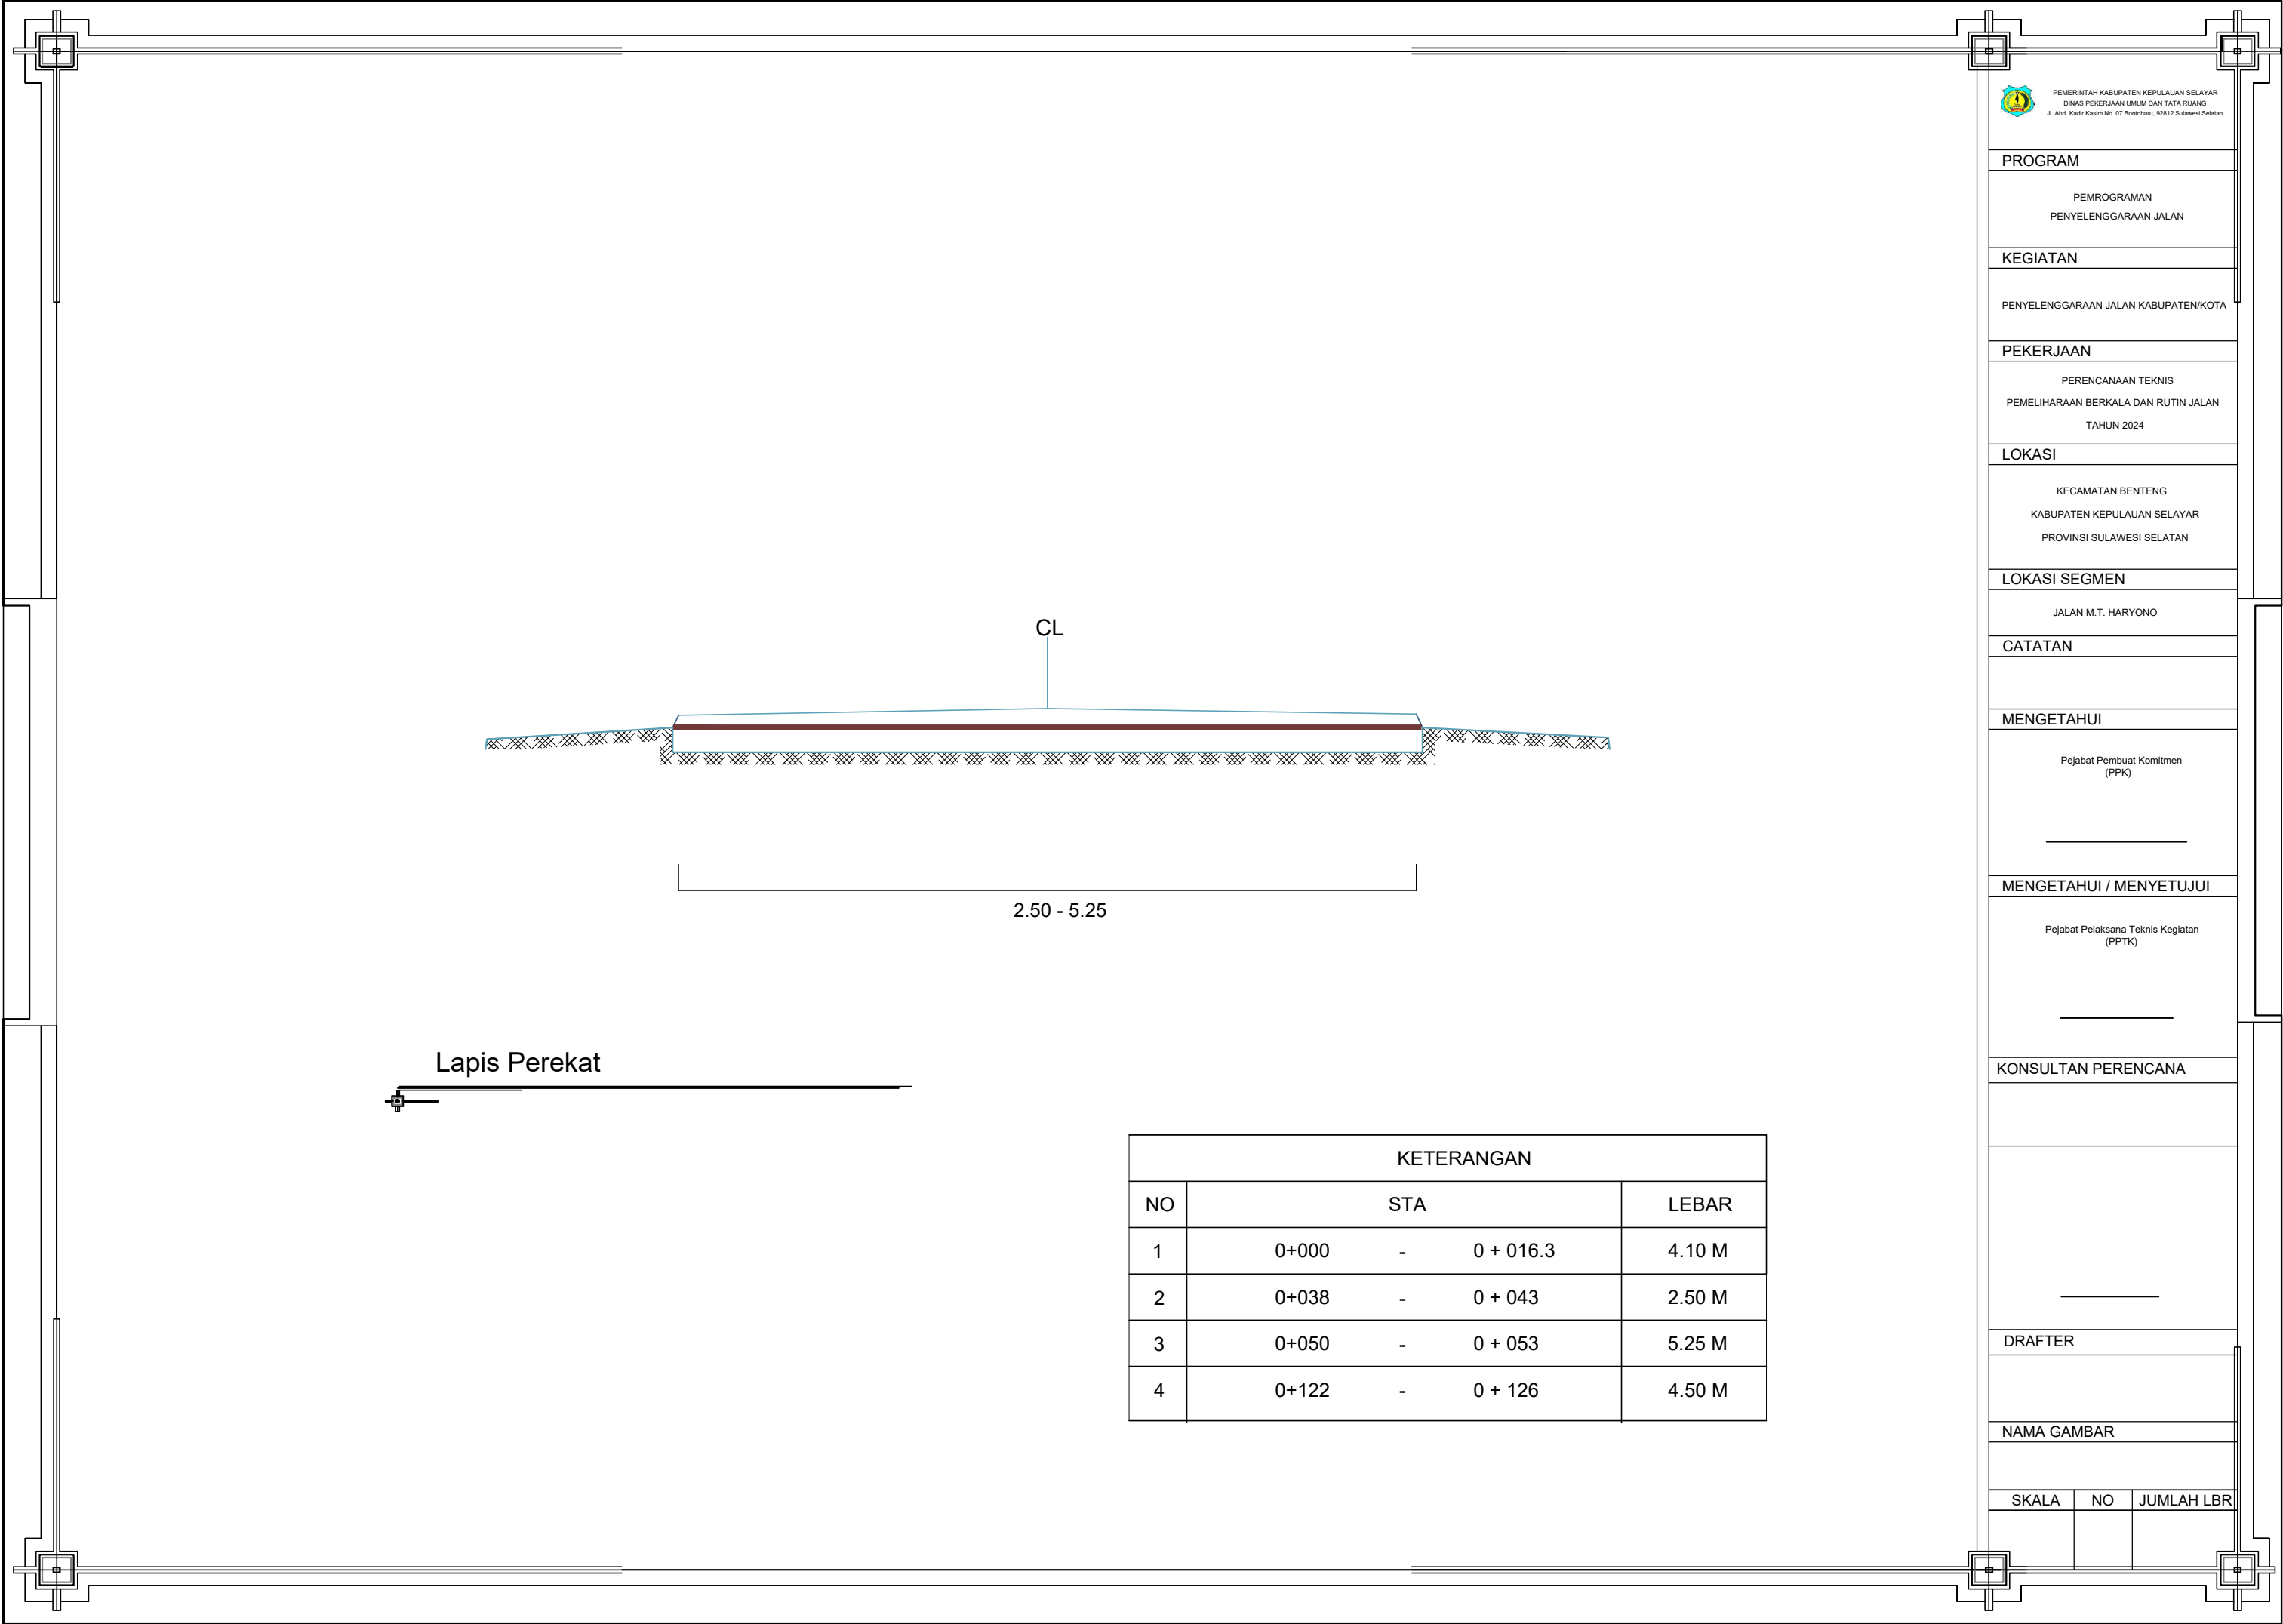

KETERANGAN				
NO	STA			LEBAR
1	0+000	-	0 + 016.3	4.10 M
2	0+038	-	0 + 043	2.50 M
3	0+050	-	0 + 053	5.25 M
4	0+122	-	0 + 126	4.50 M

PROGRAM

PEMROGRAMAN
PENYELENGGARAAN JALAN

KEGIATAN

PENYELENGGARAAN JALAN KABUPATEN/KOTA

PEKERJAAN

PERENCANAAN TEKNIS
PEMELIHARAAN BERKALA DAN RUTIN JALAN
TAHUN 2024

LOKASI

KECAMATAN BENTENG
KABUPATEN KEPULAUAN SELAYAR
PROVINSI SULAWESI SELATAN

LOKASI SEGMENT

JALAN M.T. HARYONO

CATATAN

MENGETAHUI

Pejabat Pembuat Komitmen
(PPK)

MENGETAHUI / MENYETUJUI


Pejabat Pelaksana Teknis Kegiatan
(PPTK)

KONSULTAN PERENCANA

DRAFTER

NAMA GAMBAR

SKALA	NO	JUMLAH LBR

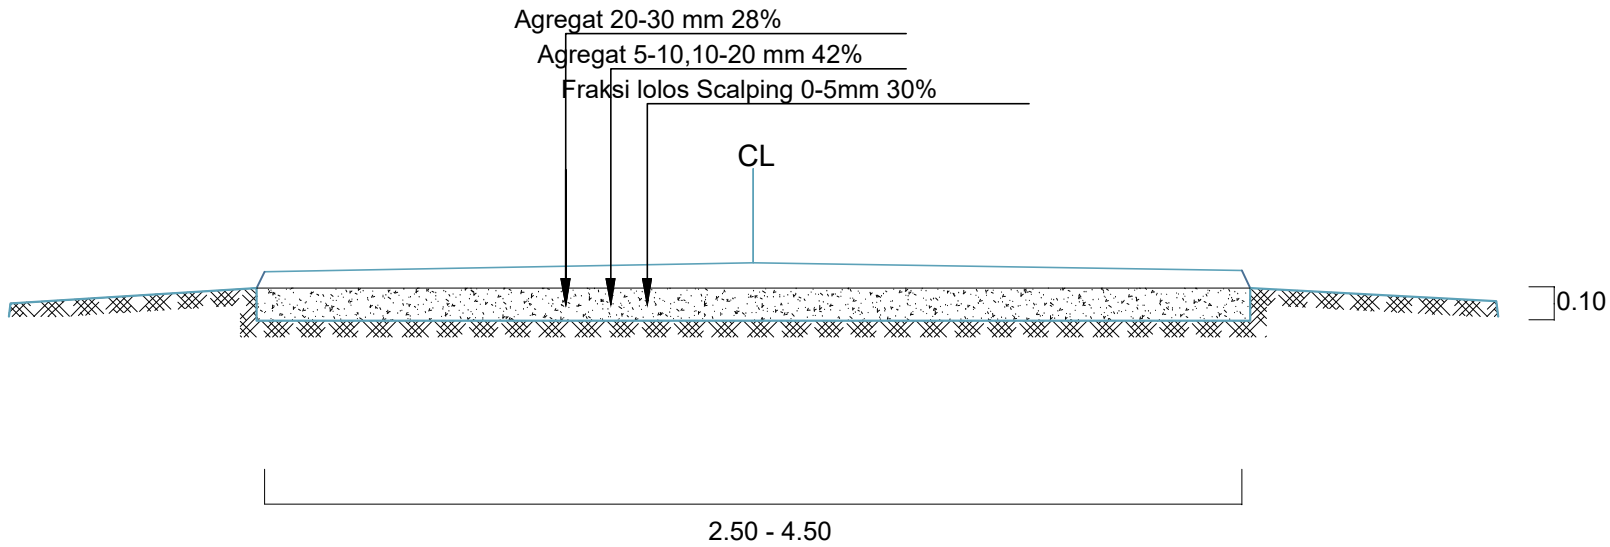

Lapis Pondasi Agregat Kelas A

KETERANGAN				
NO	STA			LEBAR
1	0+038	-	0 + 043	2.50 M
2	0+122	-	0 + 126	4.50 M

PROGRAM

PEMROGRAMAN
PENYELENGGARAAN JALAN

KEGIATAN

PENYELENGGARAAN JALAN KABUPATEN/KOTA

PEKERJAAN

PERENCANAAN TEKNIS
PEMELIHARAAN BERKALA DAN RUTIN JALAN
TAHUN 2024

LOKASI

KECAMATAN BENTENG
KABUPATEN KEPULAUAN SELAYAR
PROVINSI SULAWESI SELATAN

LOKASI SEGMENT

JALAN M.T. HARYONO

CATATAN

MENGETAHUI

Pejabat Pembuat Komitmen
(PPK)

MENGETAHUI / MENYETUJUI


Pejabat Pelaksana Teknis Kegiatan
(PPTK)

KONSULTAN PERENCANA

DRAFTER

NAMA GAMBAR

SKALA	NO	JUMLAH LBR

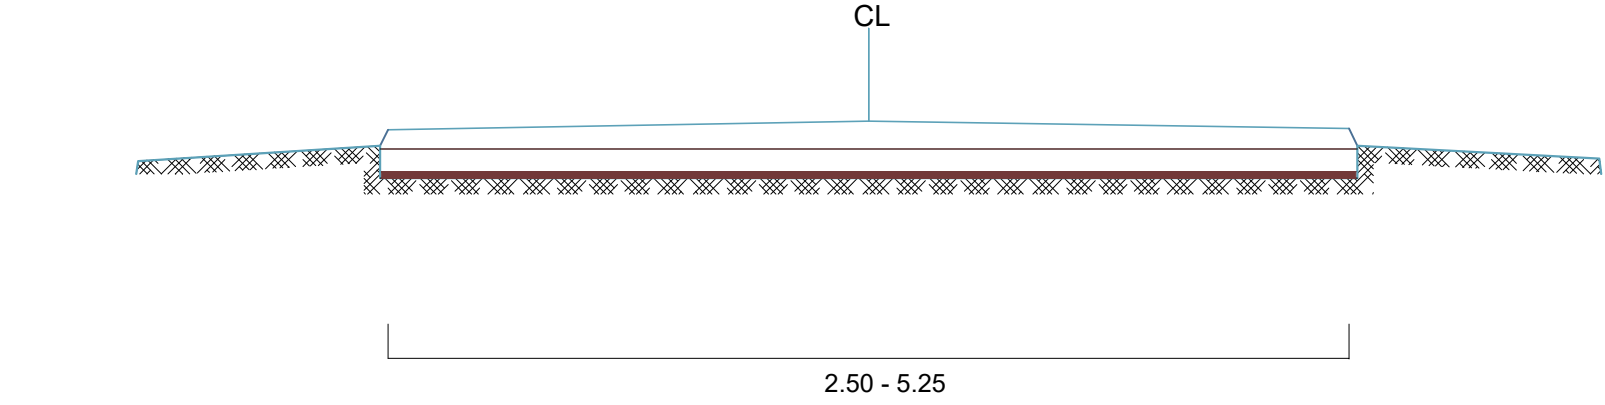

Lapis Resap Aspal Cair

KETERANGAN				
NO	STA			LEBAR
1	0+038	-	0 + 043	2.50 M
2	0+122	-	0 + 126	4.50 M

PROGRAM

PEMROGRAMAN
PENYELENGGARAAN JALAN

KEGIATAN

PENYELENGGARAAN JALAN KABUPATEN/KOTA

PEKERJAAN

PERENCANAAN TEKNIS
PEMELIHARAAN BERKALA DAN RUTIN JALAN
TAHUN 2024

LOKASI

KECAMATAN BENTENG
KABUPATEN KEPULAUAN SELAYAR
PROVINSI SULAWESI SELATAN

LOKASI SEGMENT

JALAN M.T. HARYONO

CATATAN

MENGETAHUI

Pejabat Pembuat Komitmen
(PPK)

MENGETAHUI / MENYETUJUI

Pejabat Pelaksana Teknis Kegiatan
(PPTK)


KONSULTAN PERENCANA

DRAFTER

NAMA GAMBAR

SKALA	NO	JUMLAH LBR
-------	----	------------

--	--	--

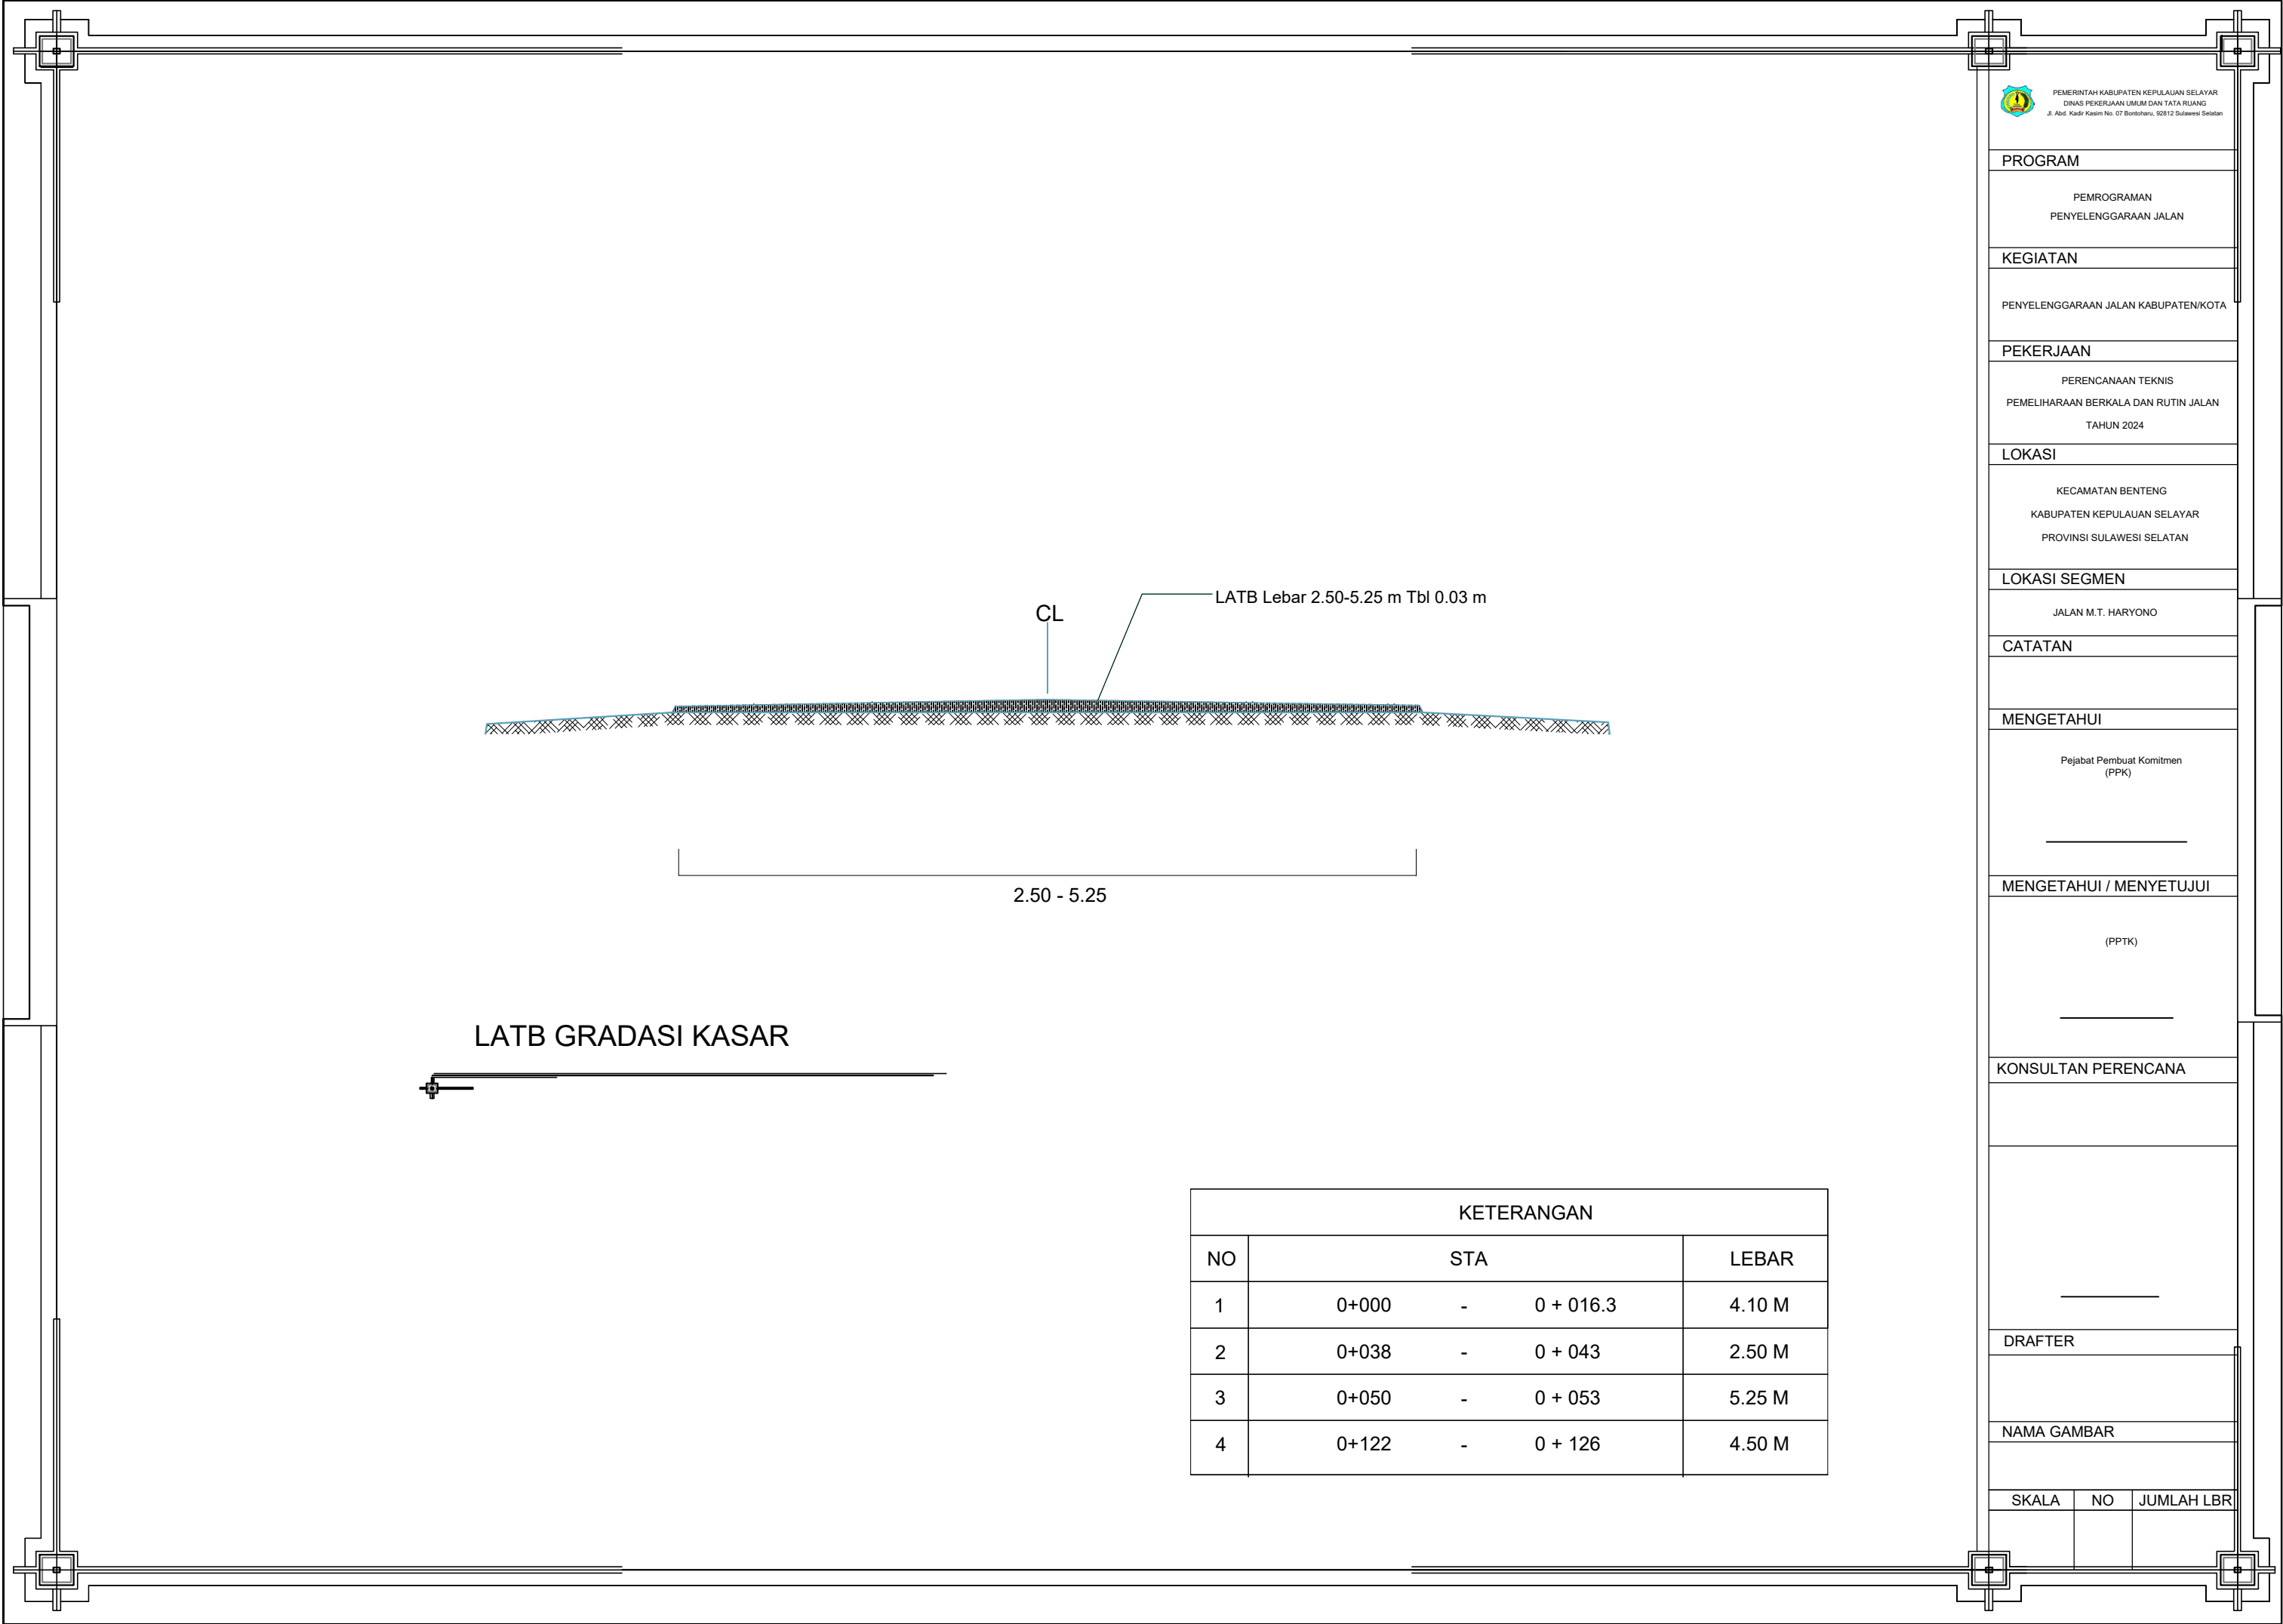

KETERANGAN				
NO	STA			LEBAR
1	0+000	-	0 + 016.3	4.10 M
2	0+038	-	0 + 043	2.50 M
3	0+050	-	0 + 053	5.25 M
4	0+122	-	0 + 126	4.50 M

PROGRAM

PEMROGRAMAN
PENYELENGGARAAN JALAN

KEGIATAN

PENYELENGGARAAN JALAN KABUPATEN/KOTA

PEKERJAAN

PERENCANAAN TEKNIS
PEMELIHARAAN BERKALA DAN RUTIN JALAN
TAHUN 2024

LOKASI

KECAMATAN BENTENG
KABUPATEN KEPULAUAN SELAYAR
PROVINSI SULAWESI SELATAN

LOKASI SEGMENT

JALAN M.T. HARYONO

CATATAN

MENGETAHUI

Pejabat Pembuat Komitmen
(PPK)

MENGETAHUI / MENYETUJUI

(PPTK)


KONSULTAN PERENCANA

DRAFTER

NAMA GAMBAR


SKALA	NO	JUMLAH LBR

RUAS JALAN HATI SENANG

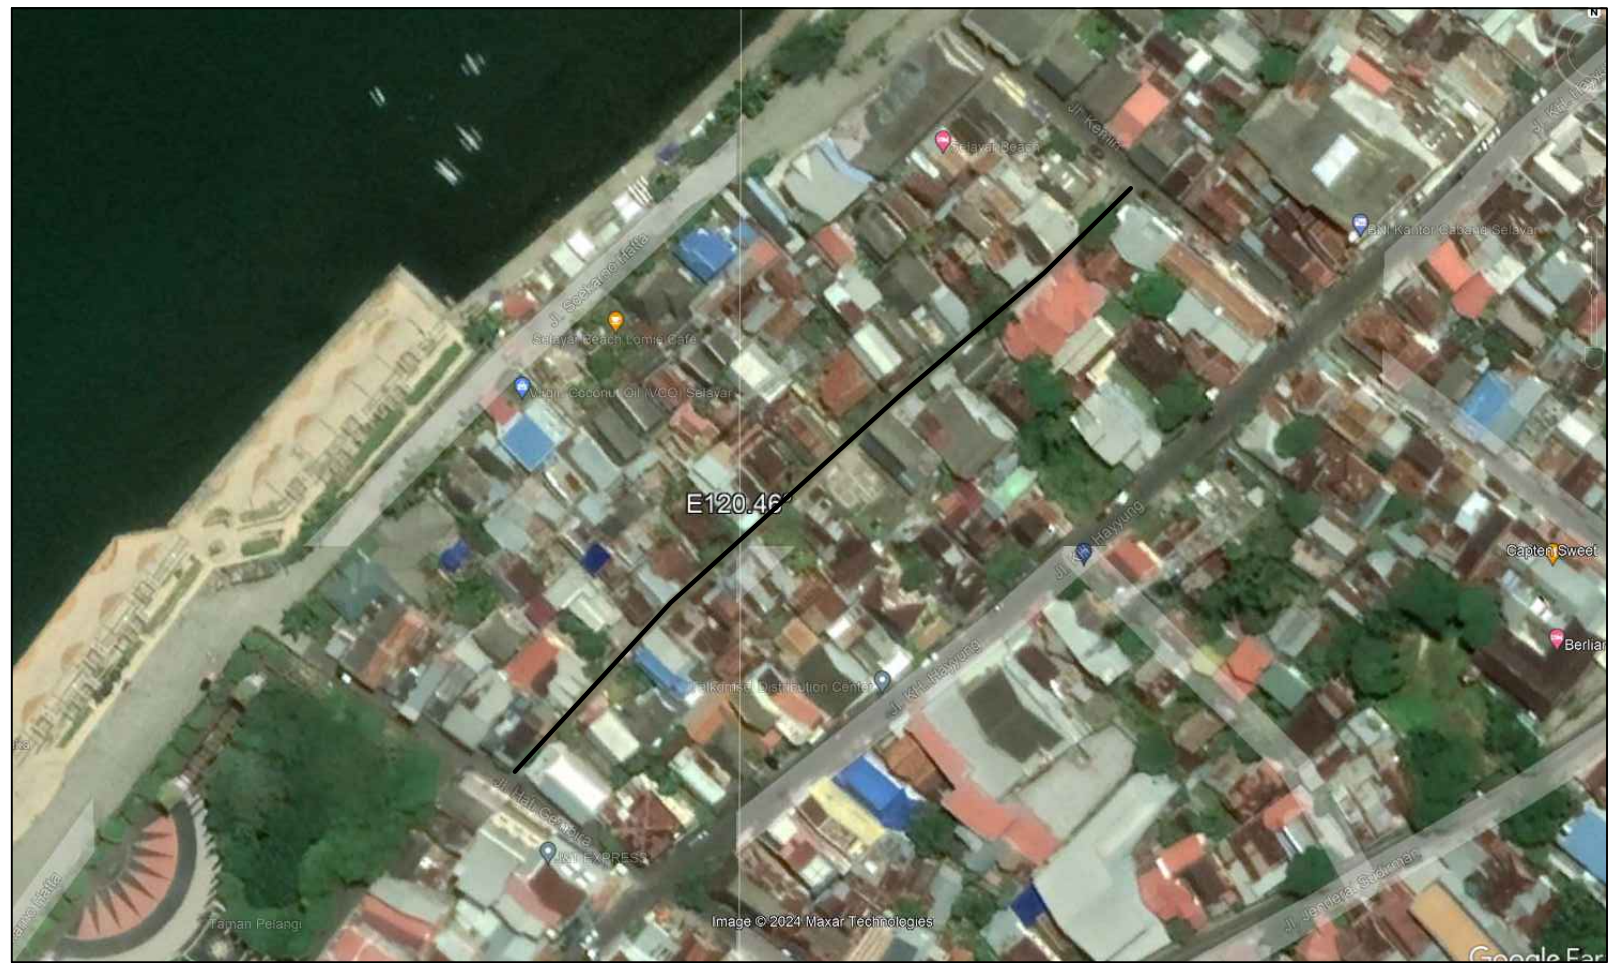

PETA RUAS JALAN HATI SENANG



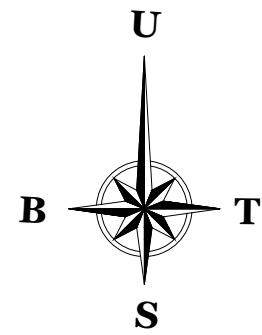

Taman Pelangi

Jl. Hati Gembira

STA 0+200
STA 0+175
Jl. Kemiri

STA 0+150

STA 0+025

STA 0+100

STA 0+075

STA 0+050


STA 0+025

STA 0+000

KETERANGAN			
Pemeliharaan Rutin Jalan Ruas Dalam Kota Benteng (Jalan Hati Senang)			
NO	STA	LEBAR	PENANGANAN
1	0+000 - 0+200	2.50 M	L-ATB Gradasi Kasar

Site Plan

SCALE 1 : 2500

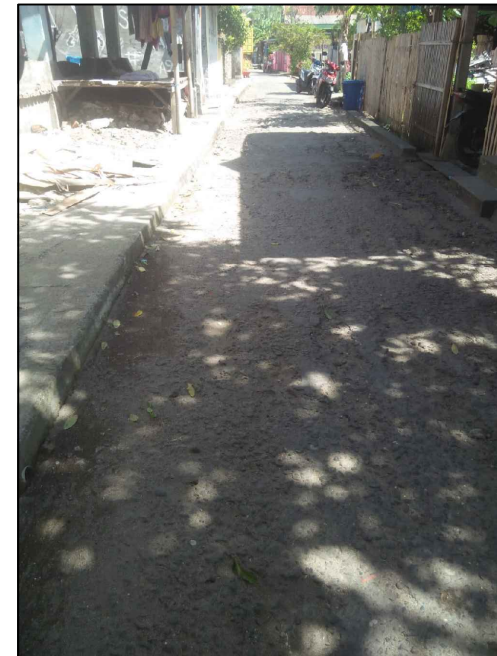

PEMERINTAH KABUPATEN KEPULAUAN SELAYAR
DINAS PEKERJAAN UMUM DAN TATA RUANG
Jl. Abd. Kadir Kasim No. 07 Bontoharu, 92812 Sulawesi Selatan

PROGRAM

PEMROGRAMAN
PENYELENGGARAAN JALAN

KEGIATAN

PENYELENGGARAAN JALAN KABUPATEN/KOTA

PEKERJAAN

PERENCANAAN TEKNIS
PEMELIHARAAN BERKALA DAN RUTIN JALAN
TAHUN 2024

LOKASI

KECAMATAN BENTENG
KABUPATEN KEPULAUAN SELAYAR
PROVINSI SULAWESI SELATAN

LOKASI SEGMENT

JALAN HATI SENANG

CATATAN

MENGETAHUI

Pejabat Pembuat Komitmen
(PPK)

MENGETAHUI / MENYETUJUI

Pejabat Pelaksana Teknis Kegiatan

KONSULTAN PERENCANA

DRAFTER

NAMA GAMBAR

SKALA NO JUMLAH LBR

STRIP MAP JALAN HATI SENANG

		0 + 000	0 + 100	0 + 200	0 + 300	0 + 400	0 + 500	0 + 600
PASANGAN BATU MORTAR	Kiri							
	Kanan							
GALIAN BIASA	Kiri							
	Kanan							
TIMBUNAN BIASA DARI SUMBER GALIAN	Kiri							
	Kanan							
TIMBUNAN PILIHAN DARI SUMBER GALIAN	Kiri							
	Kanan							
PENYIAPAN BADAN JALAN	Kiri							
	Kanan							
LAPIS PONDASI AGREGAT Kls. A	Kiri							
	Kanan			0 + 200				
LAPIS PEREKAT+ ASPAL CAIR/EMULSI	Kiri							
	Kanan							
LAPIS TIPIS BETON ASPAL - B Kasar (LTBA-B Kasar)	Kiri							
	Kanan							
LASTON LAPIS AUS (AC-WC)	Kiri							
	Kanan							
LASTON LAPIS AUS (AC-WC)	Kiri							
	Kanan							
BETON STRUKTUR fc' 20 Mpa	Kiri							
	Kanan							
BETON fc' 10 Mpa	Kiri							
	Kanan							
PASANGAN BATU	Kiri							
	Kanan							
MARKA JALAN TERMOPLASTIK	Kiri							
	Tengah							
	Kanan							

PERENCANAAN TEKNIS T.A. 2024 :

1. PELAPISAN PERMUKAAN STA 0+000 - STA 0+200 :
- A. LAPIS PEREKAT+ ASPAL CAIR/EMULSI
- B. LAPIS TIPIS BETON ASPAL - B Kasar (LTBA-B Kasar)

PROGRAM

PEMROGRAMAN
PENYELENGGARAAN JALAN

KEGIATAN

PENYELENGGARAAN JALAN KABUPATEN/KOTA

PEKERJAAN

PERENCANAAN TEKNIS
PEMELIHARAAN BERKALA DAN RUTIN JALAN
TAHUN 2024

LOKASI

KECAMATAN BENTENG
KABUPATEN KEPULAUAN SELAYAR
PROVINSI SULAWESI SELATAN

LOKASI SEGMENT

JALAN HATI SENANG

CATATAN

MENGETAHUI

Pejabat Pembuat Komitmen
(PPK)

MENGETAHUI / MENYETUJUI



Pejabat Pelaksana Teknis Kegiatan
(PPTK)

KONSULTAN PERENCANA

DRAFTER

NAMA GAMBAR

SKALA NO JUMLAH LBR

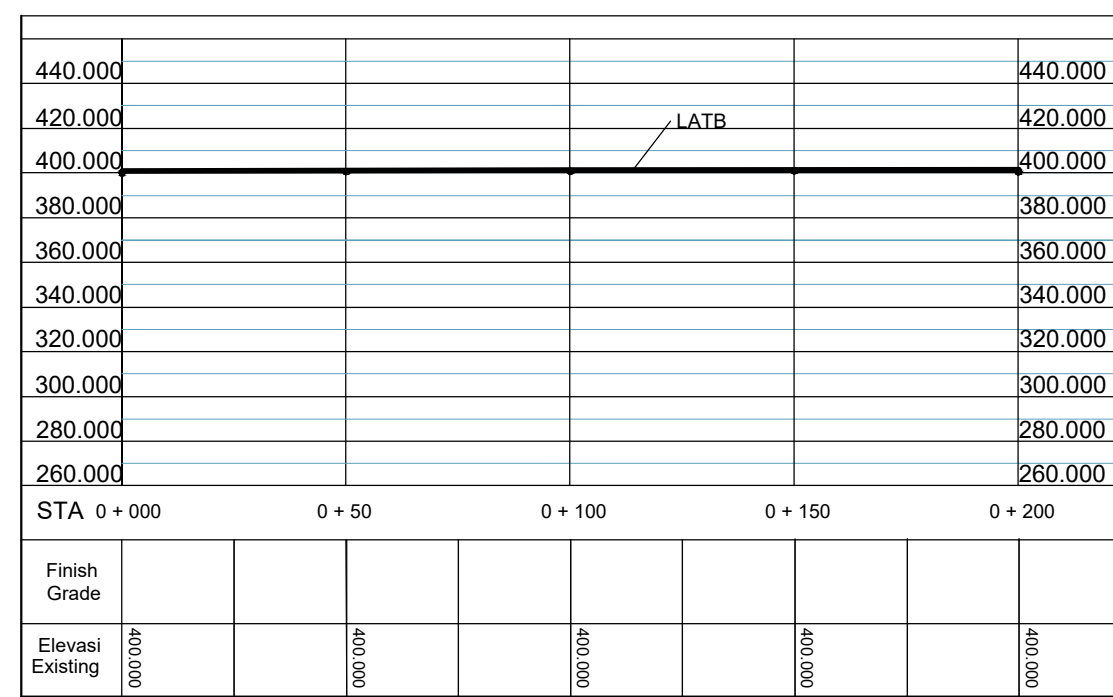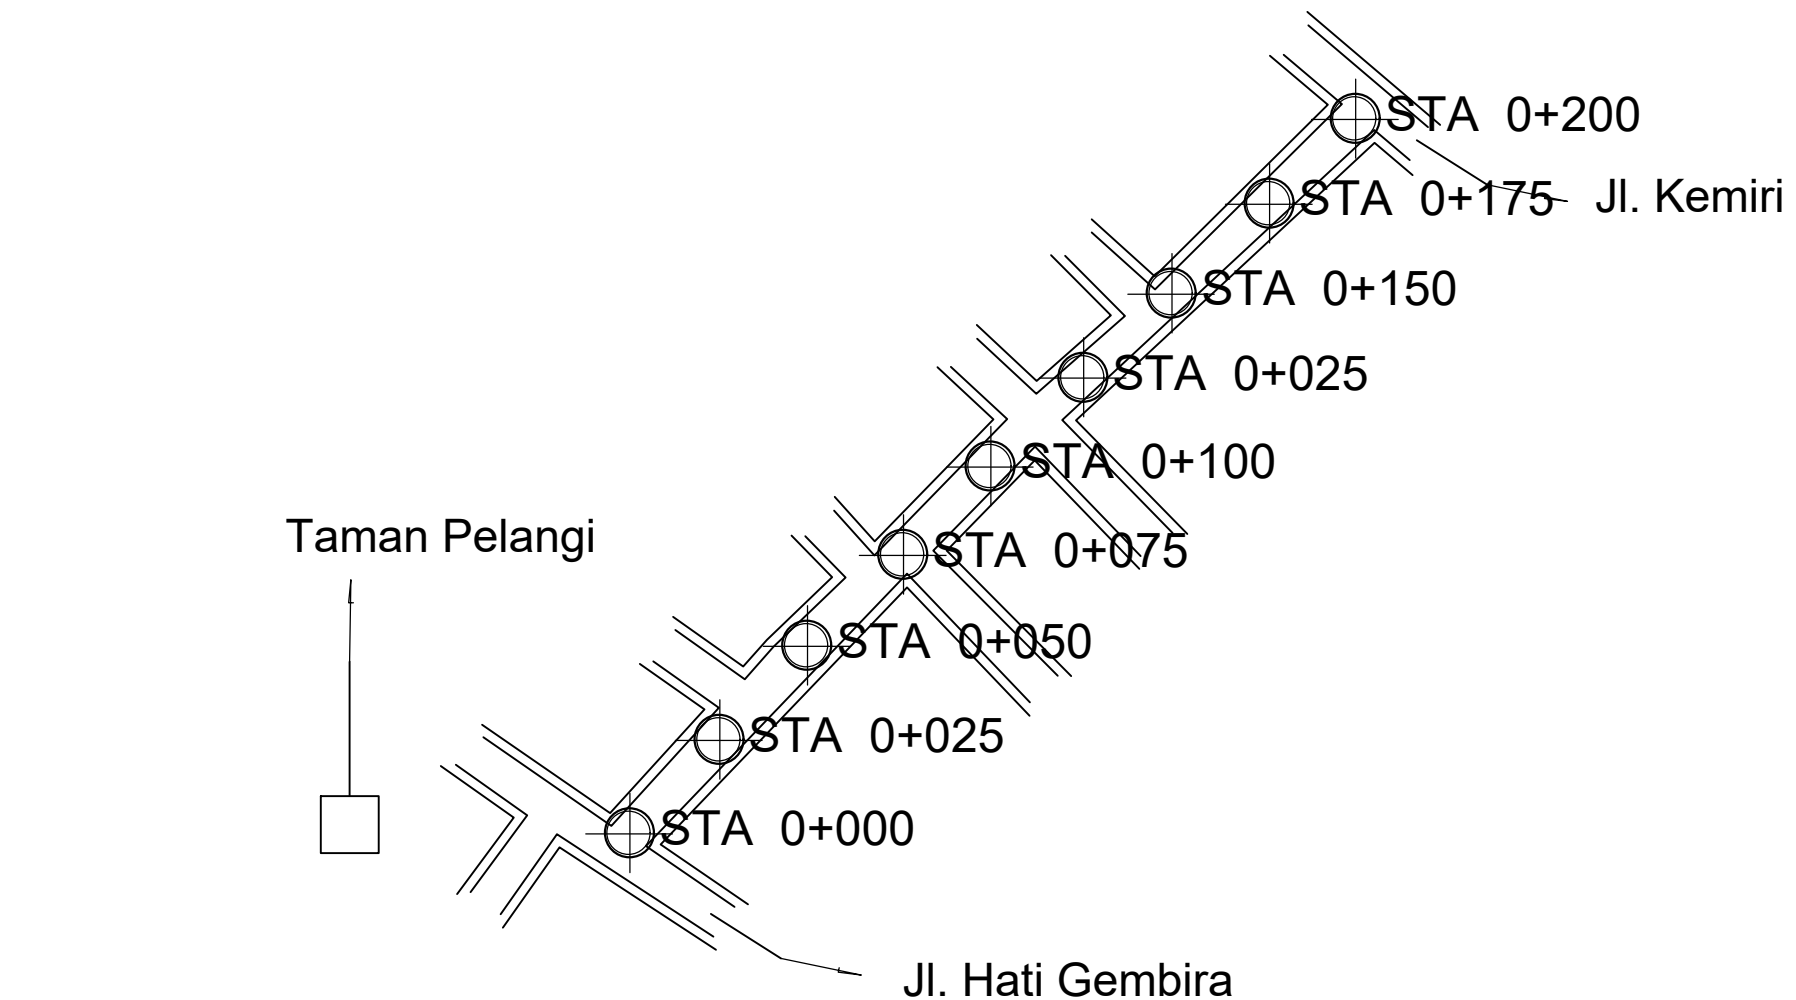

KET. :
Jalan Existing
Rencana LTBA

GAMBAR SITUASI
SCALE 1 : 1000

PROGRAM

PEMROGRAMAN
PENYELENGGARAAN JALAN

KEGIATAN

PENYELENGGARAAN JALAN KABUPATEN/KOTA

PEKERJAAN

PERENCANAAN TEKNIS
PEMELIHARAAN BERKALA DAN RUTIN JALAN
TAHUN 2024

LOKASI

KECAMATAN BENTENG
KABUPATEN KEPULAUAN SELAYAR
PROVINSI SULAWESI SELATAN

LOKASI SEGMENT

JALAN HATI SENANG

CATATAN

MENGETAHUI

Pejabat Pembuat Komitmen
(PPK)

MENGETAHUI / MENYETUJUI


Pejabat Pelaksana Teknis Kegiatan
(PPTK)

KONSULTAN PERENCANA


DRAFTER

NAMA GAMBAR

SKALA NO JUMLAH LBR

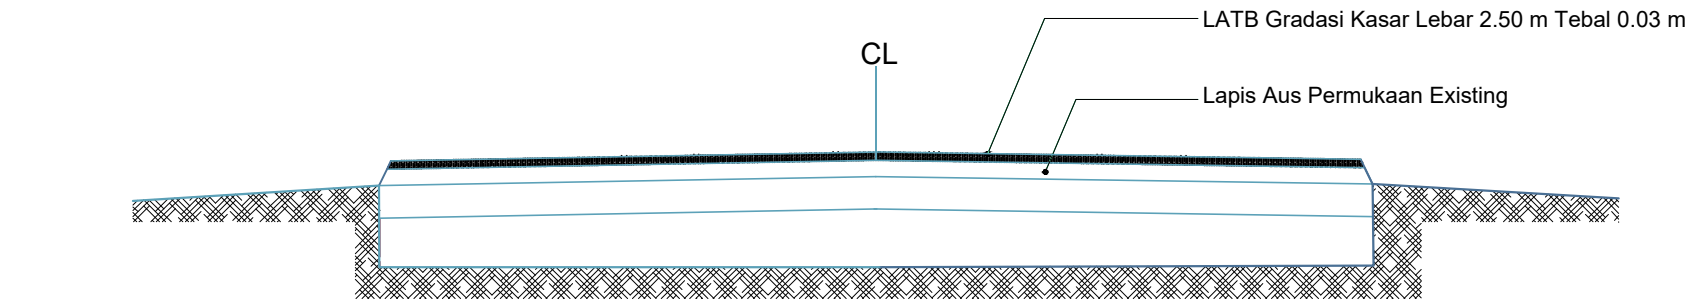


Potongan Melintang

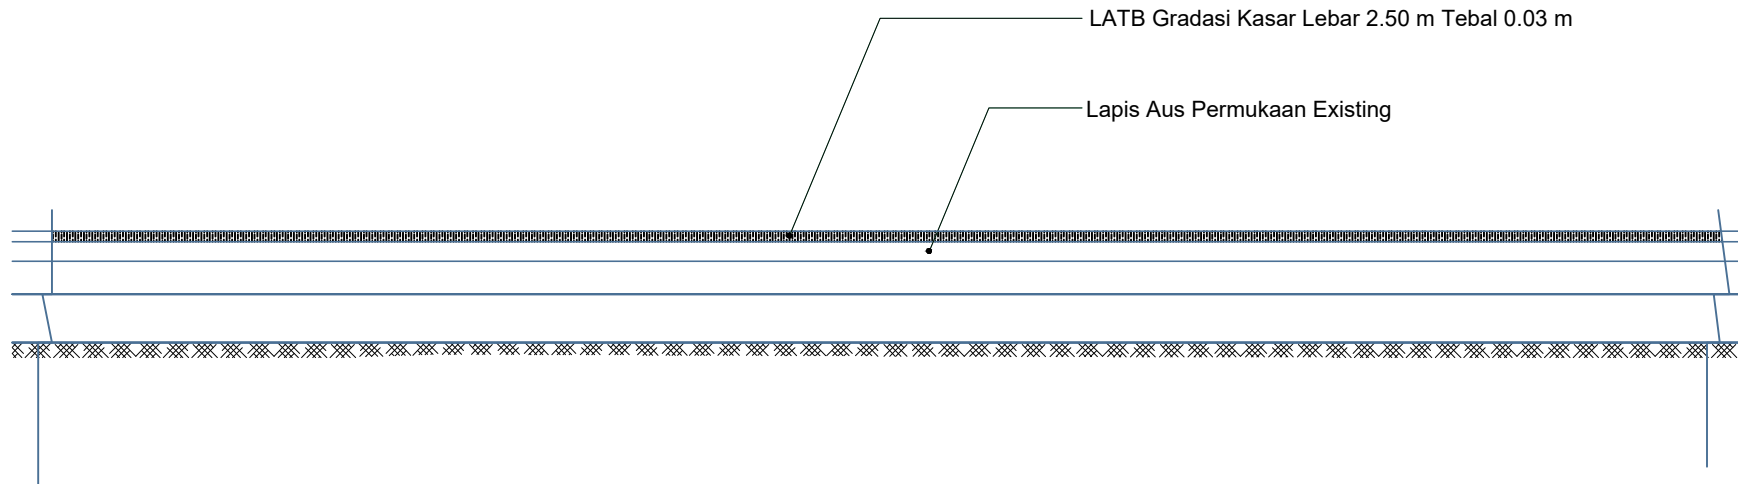

Potongan Memanjang

Pemeliharaan Rutin Jalan Ruas Dalam Kota Benteng (Jalan Hati Senang)					
NO	STA	DATA KERUSAKAN			PENANGANAN
		JENIS	PANJANG	LEBAR	
1	0+000 - 0+200	Pengelupasan	200 m	2.5 m	Tack Coat, LATB

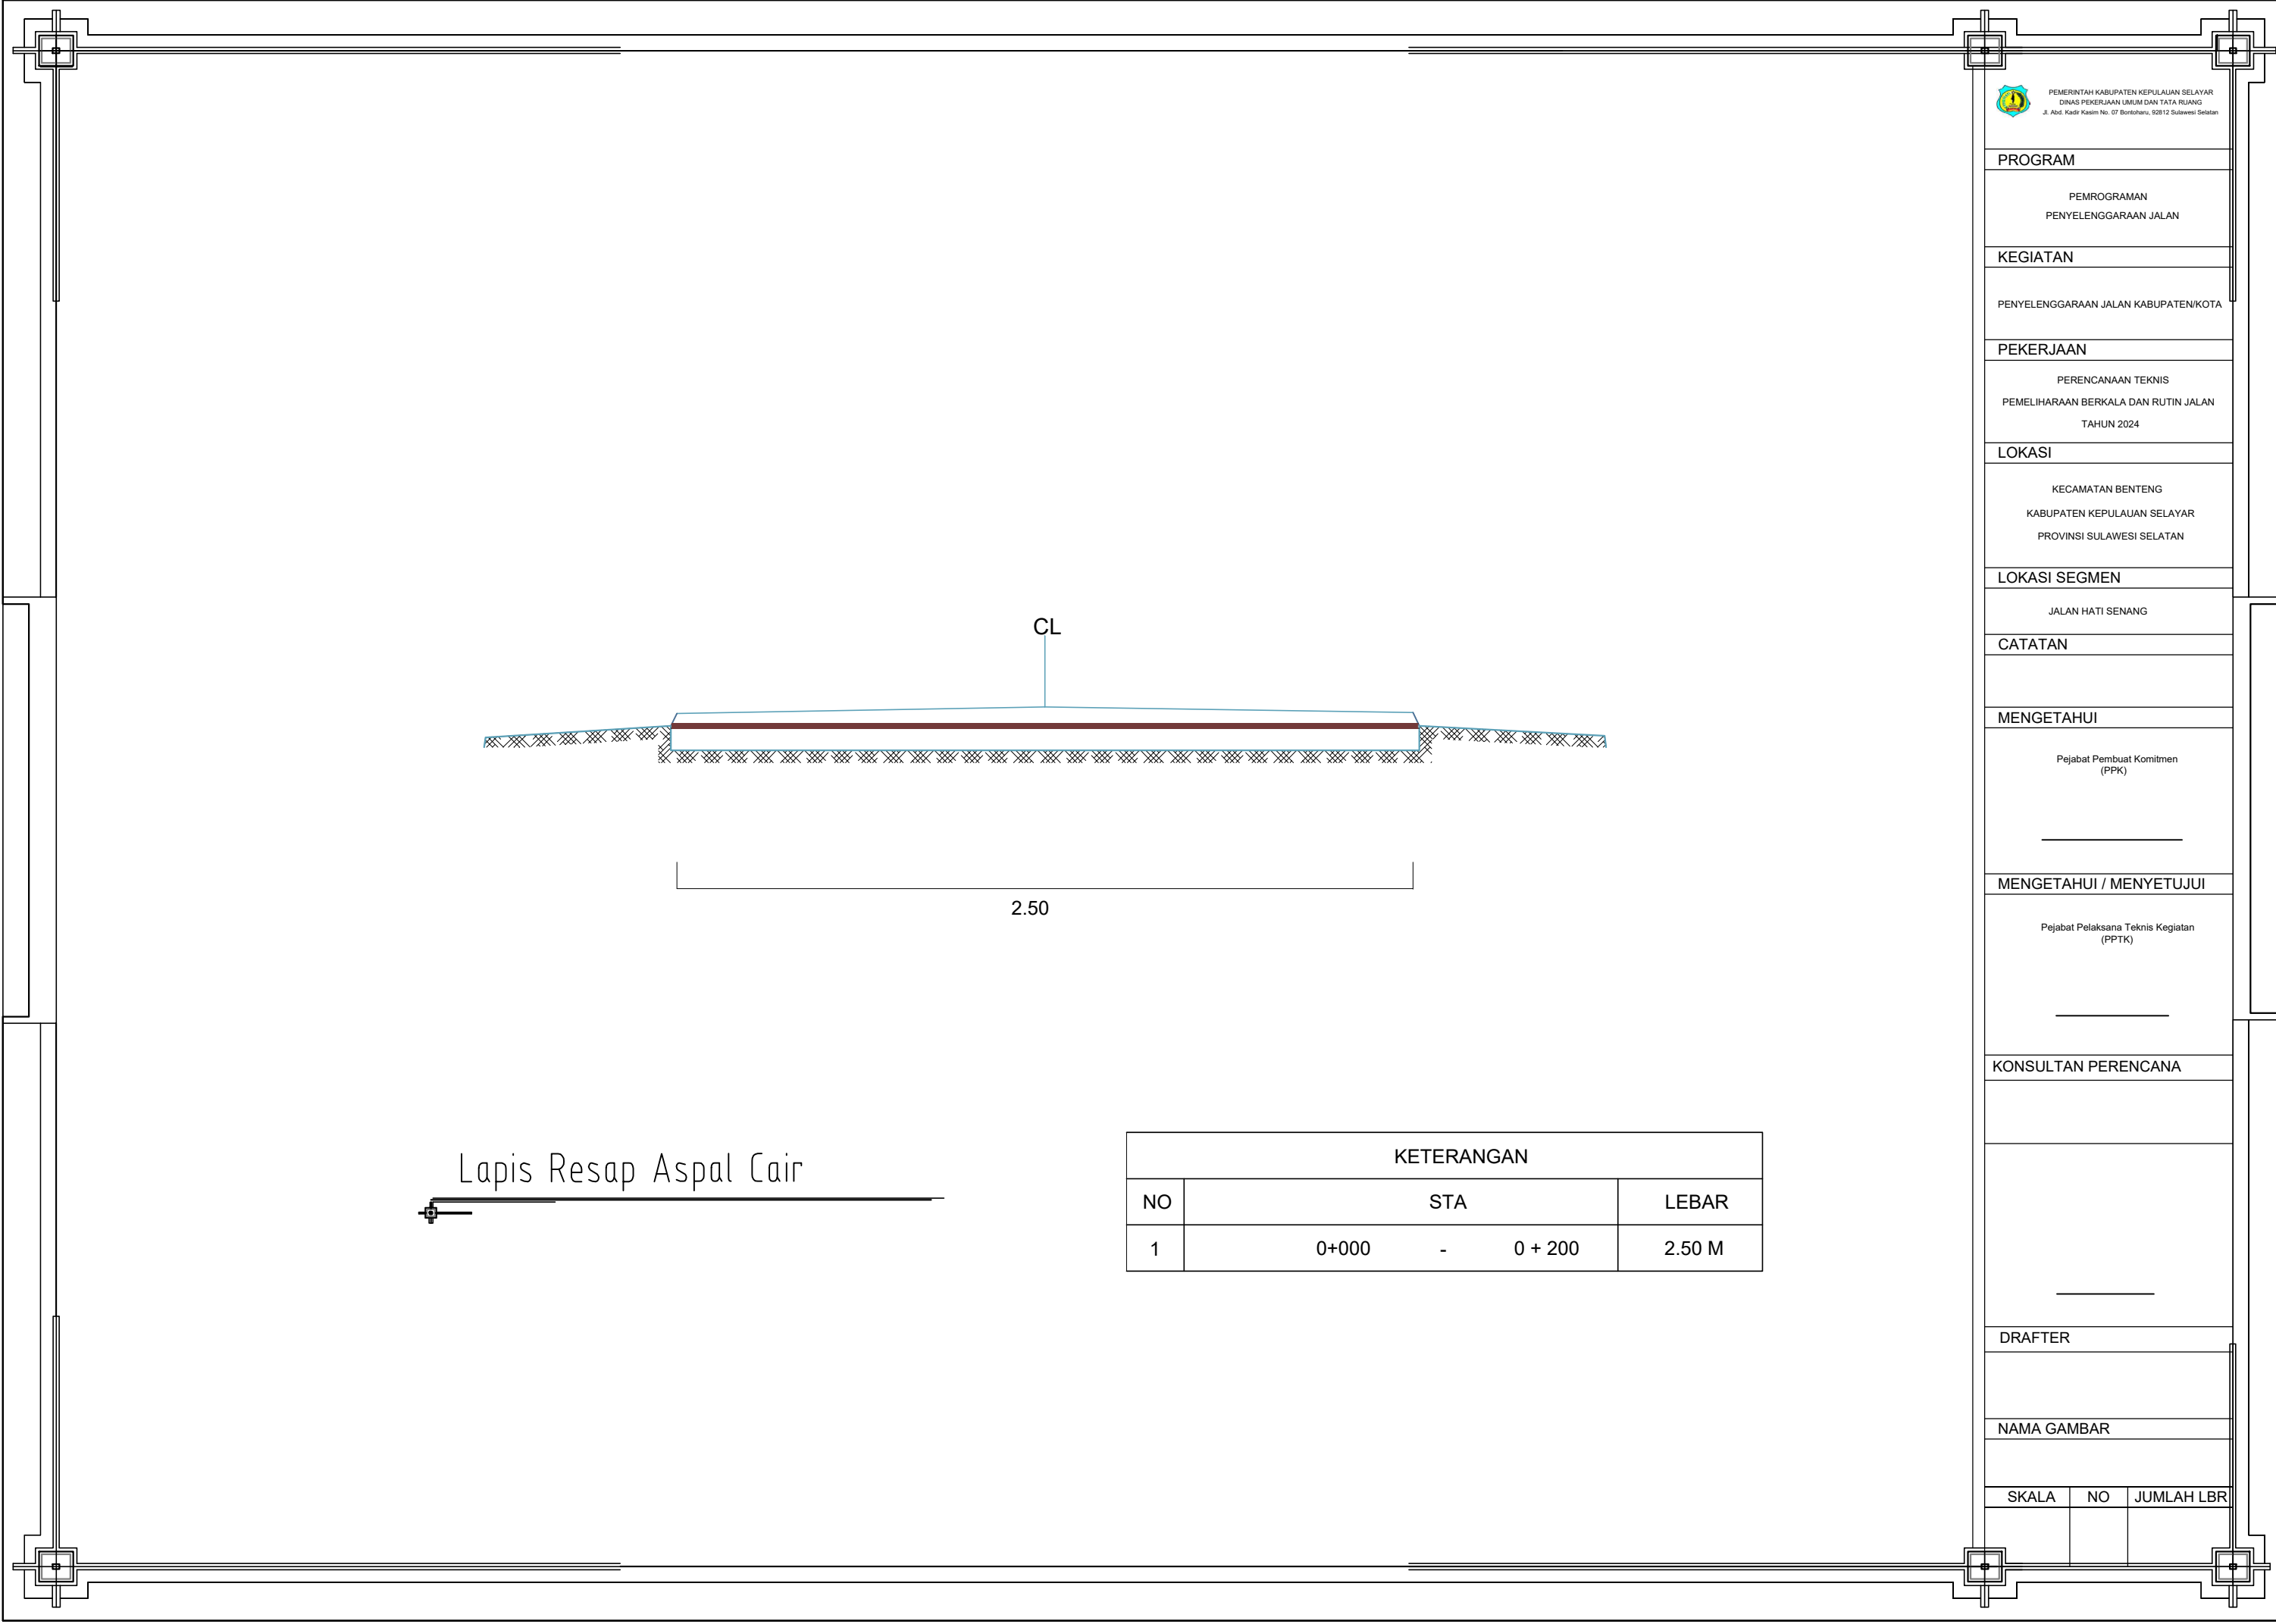

PROGRAM

PEMROGRAMAN
PENYELENGGARAAN JALAN

KEGIATAN

PENYELENGGARAAN JALAN KABUPATEN/KOTA

PEKERJAAN

PERENCANAAN TEKNIS
PEMELIHARAAN BERKALA DAN RUTIN JALAN
TAHUN 2024

LOKASI

KECAMATAN BENTENG
KABUPATEN KEPULAUAN SELAYAR
PROVINSI SULAWESI SELATAN

LOKASI SEGMENT

JALAN HATI SENANG

CATATAN

MENGETAHUI

Pejabat Pembuat Komitmen
(PPK)

MENGETAHUI / MENYETUJUI

Pejabat Pelaksana Teknis Kegiatan
(PPTK)

KONSULTAN PERENCANA

DRAFTER

NAMA GAMBAR

SKALA	NO	JUMLAH LBR
-------	----	------------

PROGRAM

PEMROGRAMAN
PENYELENGGARAAN JALAN

KEGIATAN

PENYELENGGARAAN JALAN KABUPATEN/KOTA

PEKERJAAN

PERENCANAAN TEKNIS
PEMELIHARAAN BERKALA DAN RUTIN JALAN
TAHUN 2024

LOKASI

KECAMATAN BENTENG
KABUPATEN KEPULAUAN SELAYAR
PROVINSI SULAWESI SELATAN

LOKASI SEGMENT

JALAN HATI SENANG

CATATAN

MENGETAHUI

Pejabat Pembuat Komitmen
(PPK)

MENGETAHUI / MENYETUJUI


Pejabat Pelaksana Teknis Kegiatan
(PPTK)

KONSULTAN PERENCANA

DRAFTER

NAMA GAMBAR

SKALA	NO	JUMLAH LBR

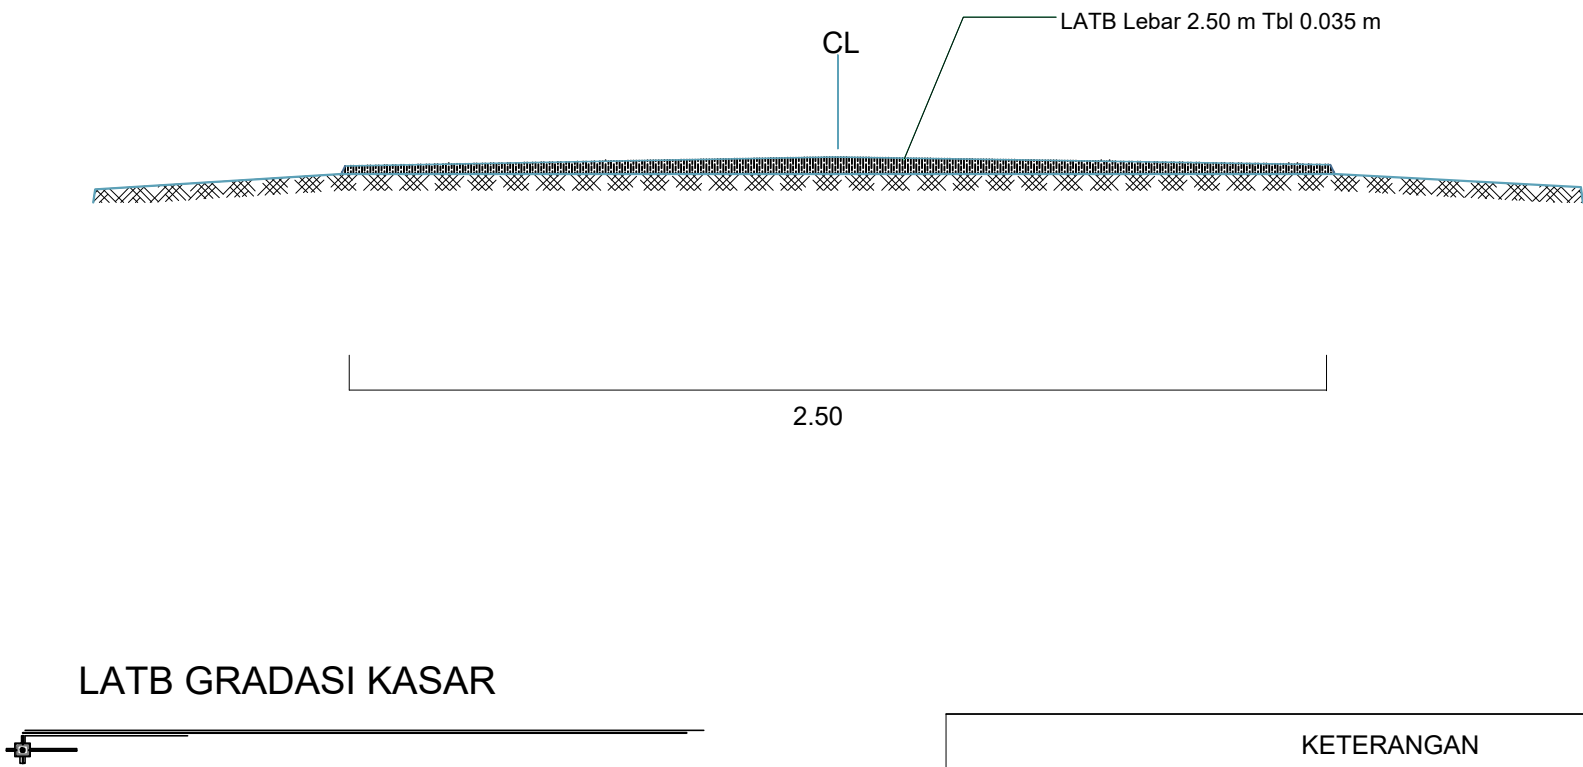

KETERANGAN				
NO	STA			LEBAR
1	0+000	-	0 + 200	2.50 M

RUAS JALAN KELAPA



PETA RUAS JALAN KELAPA



PEMERINTAH KABUPATEN KEPULAUAN SELAYAR

DINAS PEKERJAAN UMUM DAN TATA RUANG

Jl. Abd. Kadir Kasim No. 07 Bontoluhu, 92812 Sulawesi Selatan

PROGRAM

PEMROGRAMAN
PENYELENGGARAAN JALAN

KEGIATAN

PENYELENGGARAAN JALAN KABUPATEN/KOTA

PEKERJAAN

PERENCANAAN TEKNIS
PEMELIHARAAN BERKALA DAN RUTIN JALAN
TAHUN 2024

LOKASI

KECAMATAN BENTENG
KABUPATEN KEPULAUAN SELAYAR
PROVINSI SULAWESI SELATAN

LOKASI SEGMENT

Jl. Kelapa

CATATAN

MENGETAHUI

Pejabat Pembuat Komitmen
(PPK)

MENGETAHUI / MENYETUJUI

Pejabat Pelaksana Teknis Kegiatan
(PPK)

KONSULTAN PERENCANA

DRAFTER

NAMA GAMBAR

SKALA	NO	JUMLAH LBR

STRIP MAP JALAN KELAPA

		0 + 000	0 + 100	0 + 200	0 + 300	0 + 400		
PASANGAN BATU MORTAR	Kiri							
	Kanan							
GALIAN BIASA	Kiri							
	Kanan							
TIMBUNAN BIASA DARI SUMBER GALIAN	Kiri							
	Kanan							
TIMBUNAN PILIHAN DARI SUMBER GALIAN	Kiri							
	Kanan							
PENYIAPAN BADAN JALAN	Kiri							
	Kanan							
LAPIS PONDASI AGREGAT Kls. A	Kiri							
	Kanan							
LAPIS PEREKAT+ ASPAL CAIR/EMULSI	Kiri							
	Kanan							
LAPIS TIPIS BETON ASPAL - B Kasar (LTBA-B Kasar)	Kiri							
	Kanan							
PETCHING ASPAL	Kiri							
	Kanan							
LASTON LAPIS AUS (AC-WC)	Kiri							
	Kanan							
BETON STRUKTUR fc' 20 Mpa	Kiri							
	Kanan							
BETON fc' 10 Mpa	Kiri							
	Kanan							
PASANGAN BATU	Kiri							
	Kanan							
MARKA JALAN TERMOPLASTIK	Kiri							
	Tengah							
	Kanan							

- PERENCANAAN TEKNIS T.A. 2024 :
1. PERBAIKAN LUBANG **STA 0+029 (1,7X1,1X0,1) M :**
A. LAPIS PEREKAT+ ASPAL CAIR/EMULSI
B. LAPIS RESAP PENGIKAT ASPAL CAIR/EMULSI
C. LAPIS PONDASI AGREGAT Kls. A
D. LAPIS TIPIS BETON ASPAL - B Kasar (LTBA-B Kasar)

2. PERBAIKAN LUBANG **STA 0+037 (2,8X2,3X0,1) M :**
A. LAPIS PEREKAT+ ASPAL CAIR/EMULSI
B. LAPIS RESAP PENGIKAT ASPAL CAIR/EMULSI
C. LAPIS PONDASI AGREGAT Kls. A
D. LAPIS TIPIS BETON ASPAL - B Kasar (LTBA-B Kasar)

3. PERBAIKAN LUBANG **STA 0+042 (3,9X3,0X0,1) M :**
A. LAPIS PEREKAT+ ASPAL CAIR/EMULSI
B. LAPIS RESAP PENGIKAT ASPAL CAIR/EMULSI
C. LAPIS PONDASI AGREGAT Kls. A
D. LAPIS TIPIS BETON ASPAL - B Kasar (LTBA-B Kasar)

4. P. LUBANG **STA 0+012,3 - 0+032 KANAN (1,5X19,7X0,1) M :**
A. LAPIS PEREKAT+ ASPAL CAIR/EMULSI
B. LAPIS RESAP PENGIKAT ASPAL CAIR/EMULSI
C. LAPIS PONDASI AGREGAT Kls. A
D. LAPIS TIPIS BETON ASPAL - B Kasar (LTBA-B Kasar)

5. P. LUBANG **STA 0+030,5 - 0+033,3 KIRI (0,5X2,8X0,1) M :**
A. LAPIS PEREKAT+ ASPAL CAIR/EMULSI
B. LAPIS RESAP PENGIKAT ASPAL CAIR/EMULSI
C. LAPIS PONDASI AGREGAT Kls. A
D. LAPIS TIPIS BETON ASPAL - B Kasar (LTBA-B Kasar)

6. PERBAIKAN LUBANG **STA 0+050 (3,0X3,6X0,1) M :**
A. LAPIS PEREKAT+ ASPAL CAIR/EMULSI
B. LAPIS RESAP PENGIKAT ASPAL CAIR/EMULSI
C. LAPIS PONDASI AGREGAT Kls. A
D. LAPIS TIPIS BETON ASPAL - B Kasar (LTBA-B Kasar)

7. P. LUBANG **STA 0+087 - 0+098 KANAN (1,5X11X0,1) M :**
A. LAPIS PEREKAT+ ASPAL CAIR/EMULSI
B. LAPIS RESAP PENGIKAT ASPAL CAIR/EMULSI
C. LAPIS PONDASI AGREGAT Kls. A
D. LAPIS TIPIS BETON ASPAL - B Kasar (LTBA-B Kasar)

PROGRAM

PEMROGRAMAN
PENYELENGGARAAN JALAN

KEGIATAN

PENYELENGGARAAN JALAN KABUPATEN/KOTA

PEKERJAAN

PERENCANAAN TEKNIS
PEMELIHARAAN BERKALA DAN RUTIN JALAN
TAHUN 2024

LOKASI

KECAMATAN BENTENG
KABUPATEN KEPULAUAN SELAYAR
PROVINSI SULAWESI SELATAN

LOKASI SEGMENT

JALAN KELAPA

CATATAN

MENGETAHUI

Pejabat Pembuat Komitmen
(PPK)

MENGETAHUI / MENYETUJUI


Pejabat Pelaksana Teknis Kegiatan
(PPK)

KONSULTAN PERENCANA

DRAFTER

NAMA GAMBAR

SKALA	NO	JUMLAH LBR
-------	----	------------

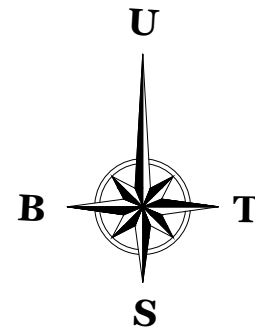

Jl. Bonto

Jl. Ahmad Yani



Jl. Siswomiharjo

Masjid Baitul Makmur

Site Plan

SCALE 1 : 5000

Pemeliharaan Rutin Jalan Ruas Dalam Kota Benteng (Jalan MT. Haryono)					
NO	STA	DATA KERUSAKAN			PENANGANAN
		JENIS	PANJANG	LEBAR	
1	0+029	Lubang (Pathole)	1.10 m	1.70m	Prime Coat, LPA Kls A, Tack Coat, LATB,
2	0+037	Lubang (Pathole)	2.30 m	2.80m	Prime Coat, LPA Kls A, Tack Coat, LATB,
3	0+042	Lubang (Pathole)	3.00 m	3.90 m	Prime Coat, LPA Kls A, Tack Coat, LATB,
4	0+012.3 - 0+032 (Kanan)	Lubang (Pathole)	19.7 m	1.50m	Prime Coat, LPA Kls A, Tack Coat, LATB,
5	0+030.5 - 0+033.3 (Kiri)	Lubang (Pathole)	2.80 m	0.50m	Prime Coat, LPA Kls A, Tack Coat, LATB,
6	0+050	Lubang (Pathole)	3.60 m	3.00 m	Prime Coat, LPA Kls A, Tack Coat, LATB,
7	0+087 - 0+098 (Kanan)	Lubang (Pathole)	11.0 m	1.50m	Prime Coat, LPA Kls A, Tack Coat, LATB,

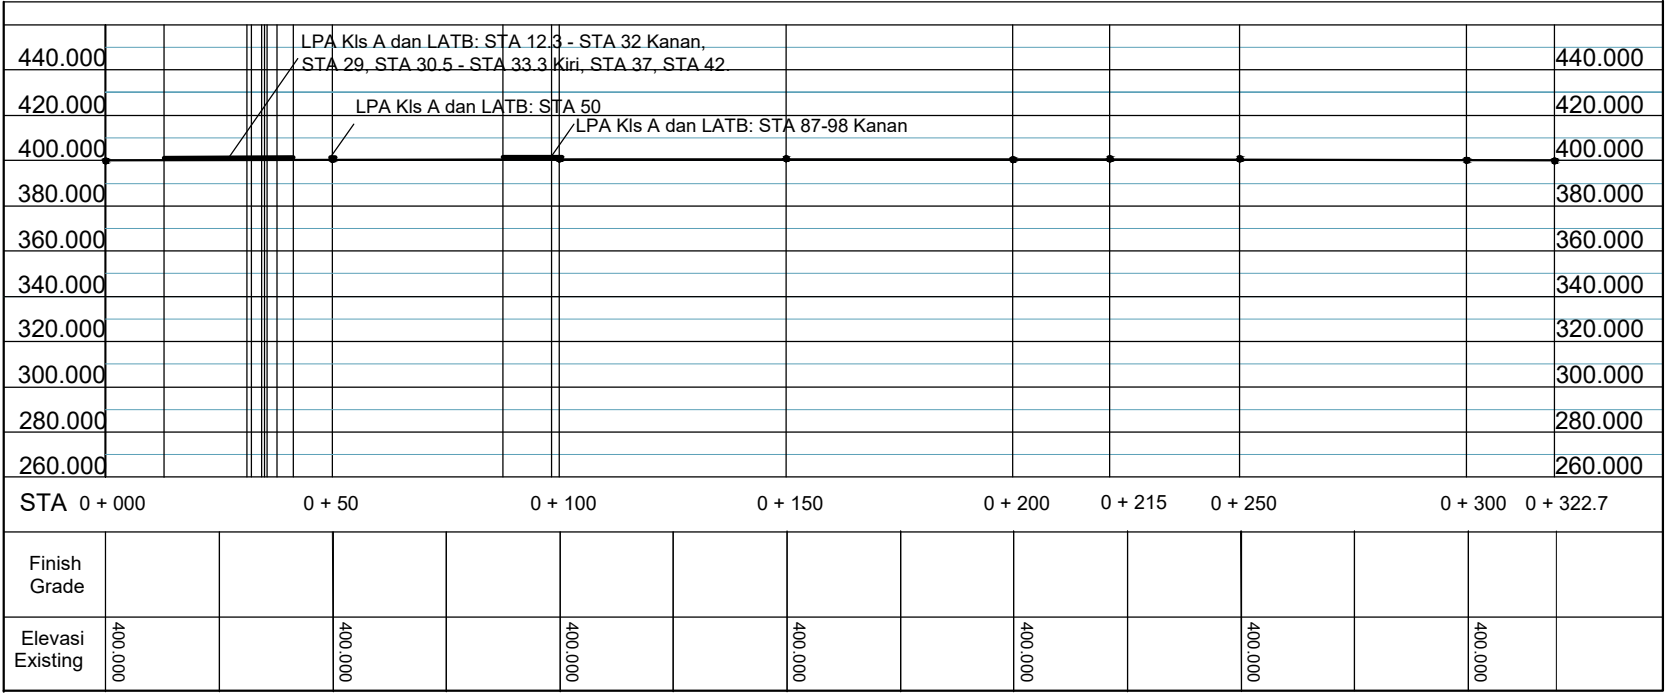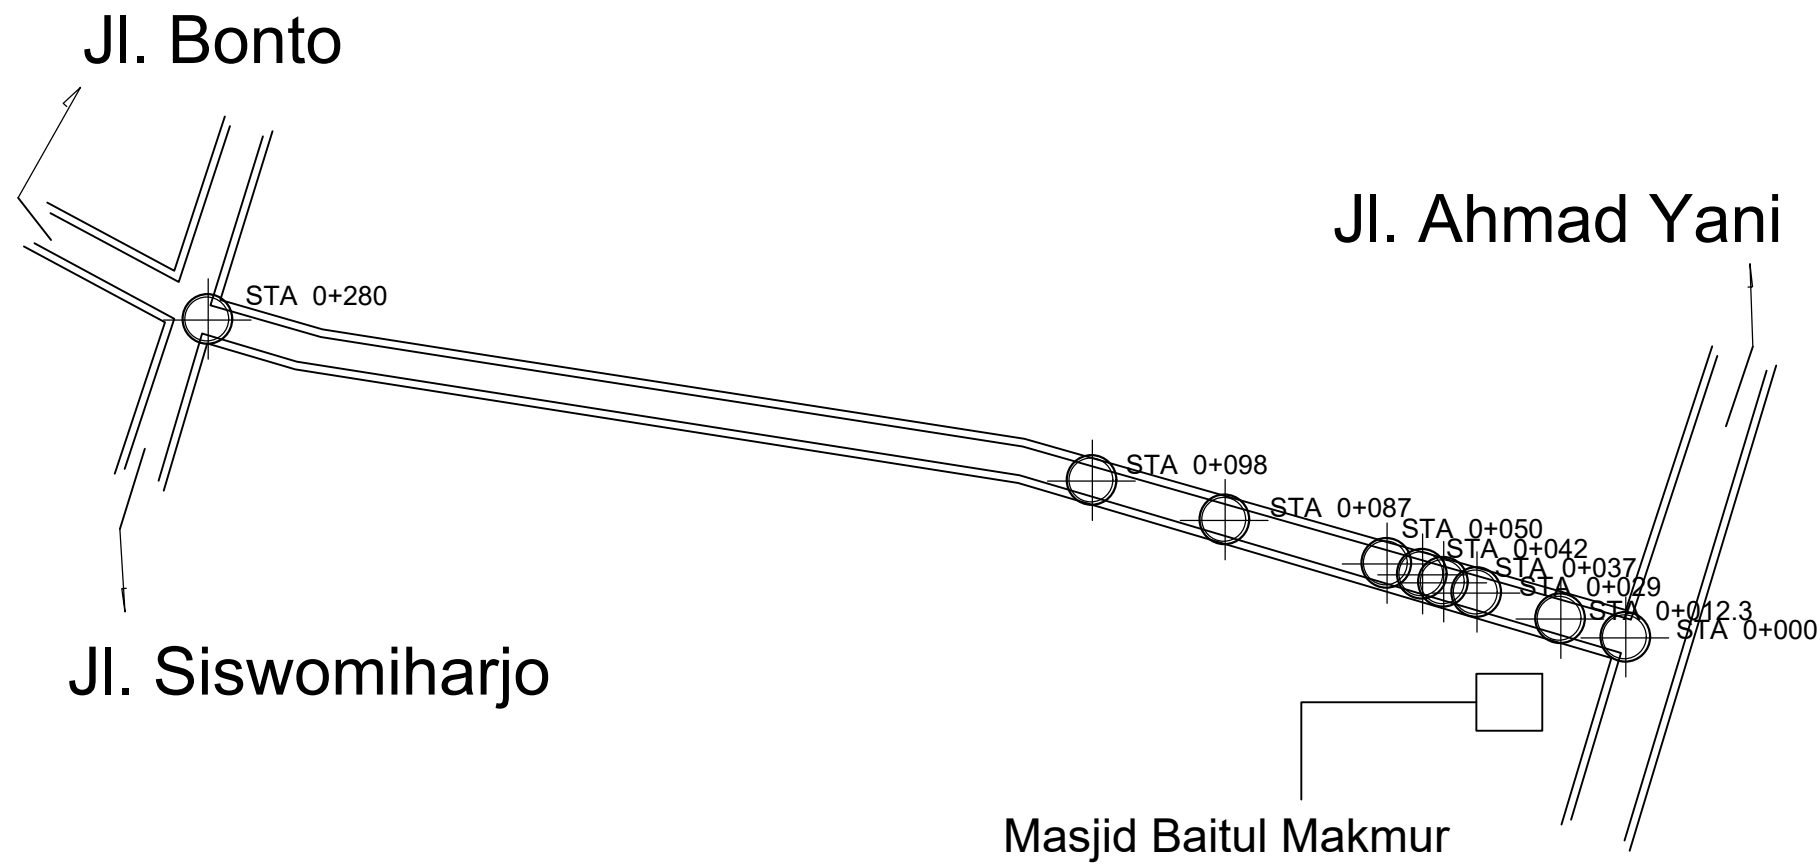


KET. :
— Jalan Existing
— Rencana Perbaikan

GAMBAR SITUASI
SCALE 1 : 5000

PEMERINTAH KABUPATEN KEPULAUAN SELAYAR DINAS PEKERJAAN UMUM DAN TATA RUANG Jl. Abd. Kadir Kasim No. 07 Bontoharu, 92812 Sulawesi Selatan		
PROGRAM		
PEMROGRAMAN PENYELENGGARAAN JALAN		
KEGIATAN		
PENYELENGGARAAN JALAN KABUPATEN/KOTA		
PEKERJAAN		
PERENCANAAN TEKNIS PEMELIHARAAN BERKALA DAN RUTIN JALAN TAHUN 2024		
LOKASI		
KECAMATAN BENTENG KABUPATEN KEPULAUAN SELAYAR PROVINSI SULAWESI SELATAN		
LOKASI SEGMENT		
JALAN KELAPA		
CATATAN		
MENGETAHUI		
Pejabat Pembuat Komitmen (PPK)		
MENGETAHUI / MENYETUJUI		
Pejabat Pelaksana Teknis Kegiatan (PPK)		
KONSULTAN PERENCANA		
DRAFTER		
NAMA GAMBAR		
SKALA	NO	JUMLAH LBR

LATB Gradasi Kasar Lebar 1.50 m Tebal 0.03 m

LPA Kelas A tebal 0.1 m

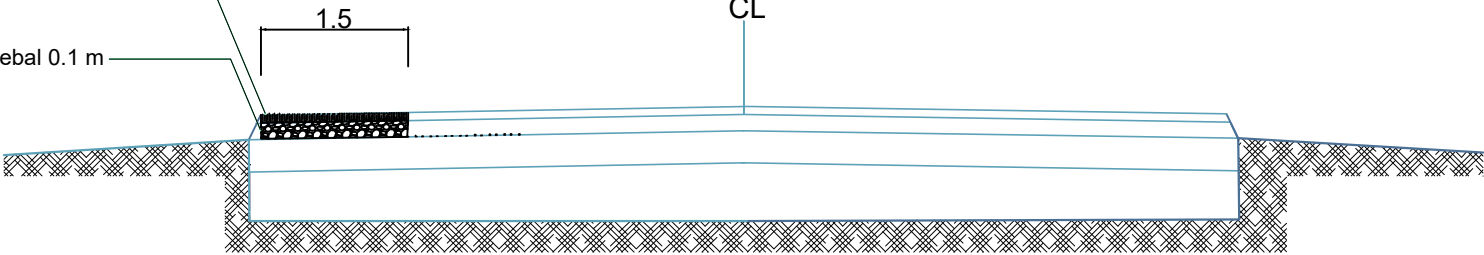


Potongan Melintang STA 0 + 012.3 - STA 0+032.0 (Kanan)

1.7
CL

LATB Gradasi Kasar Lebar 1.70 m Tebal 0.03 m

LPA Kelas A tebal 0.1 m

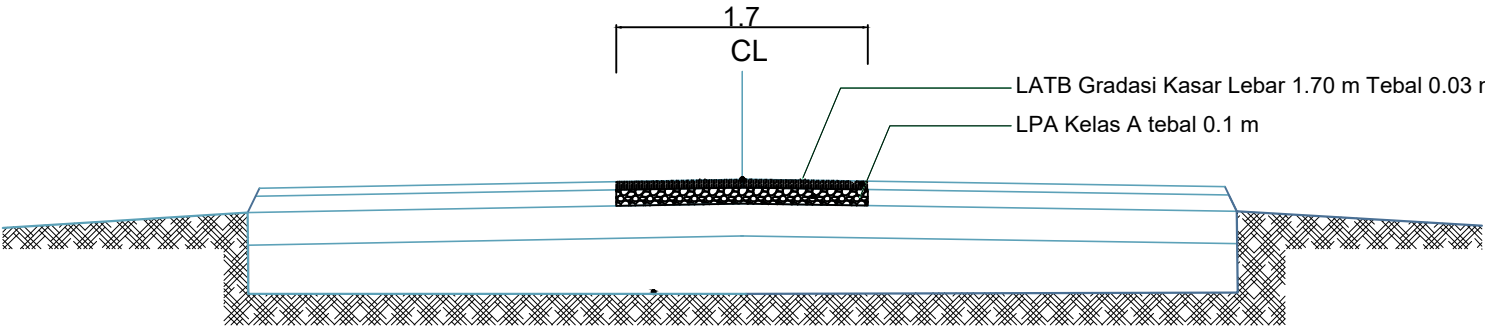


Potongan Melintang STA 0 + 029

CL

0.5

LATB Gradasi Kasar Lebar 0.50 m Tebal 0.03 m

LPA Kelas A tebal 0.1 m

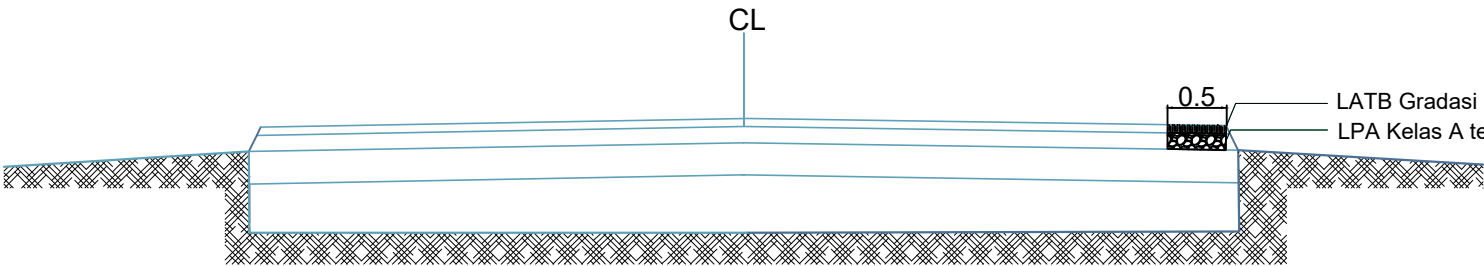


Potongan Melintang STA 0 + 030.5 - STA 0+ 033.3 (Kiri)

2.8

CL

LATB Gradasi Kasar Lebar 2.80 m Tebal 0.03 m

LPA Kelas A

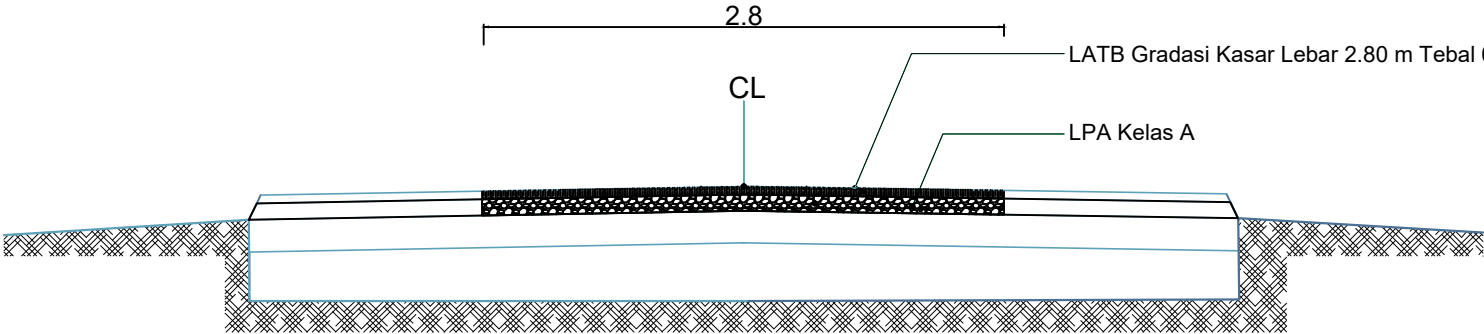

Potongan Melintang STA 0 + 037



PEMERINTAH KABUPATEN KEPULAUAN SELAYAR
DINAS PEKERJAAN UMUM DAN TATA RUANG
Jl. Abd. Kadir Kasim No. 07 Bontoharu, 92812 Sulawesi Selatan

PROGRAM

PEMROGRAMAN
PENYELENGGARAAN JALAN

KEGIATAN

PENYELENGGARAAN JALAN KABUPATEN/KOTA

PEKERJAAN

PERENCANAAN TEKNIS
PEMELIHARAAN BERKALA DAN RUTIN JALAN
TAHUN 2024

LOKASI

KECAMATAN BENTENG
KABUPATEN KEPULAUAN SELAYAR
PROVINSI SULAWESI SELATAN

LOKASI SEGMENT

JALAN KELAPA

CATATAN

MENGETAHUI

Pejabat Pembuat Komitmen
(PPK)

MENGETAHUI / MENYETUJUI


Pejabat Pelaksana Teknis Kegiatan
(PPK)

KONSULTAN PERENCANA


DRAFTER

NAMA GAMBAR


SKALA	NO	JUMLAH LBR
-------	----	------------

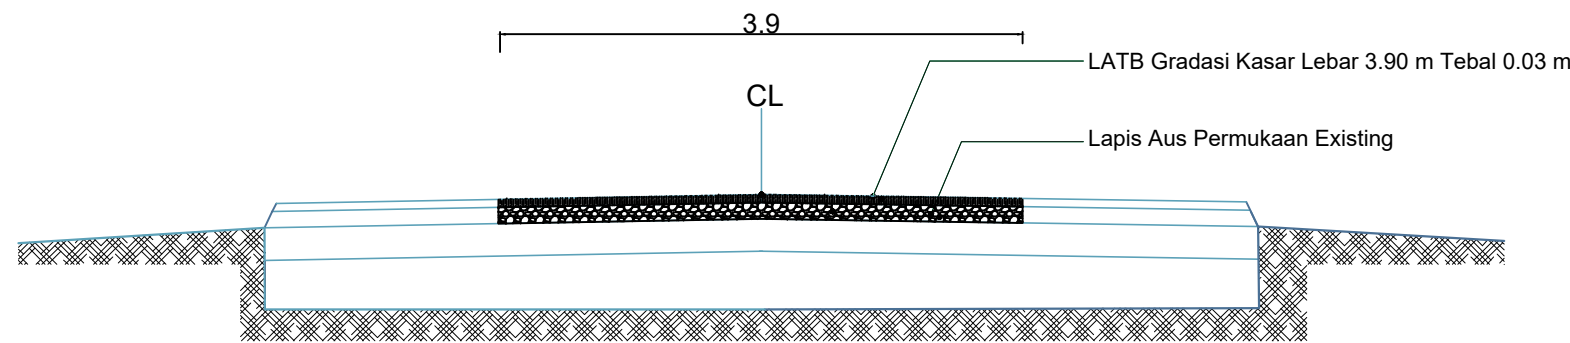

Potongan Melintang STA 0 + 042

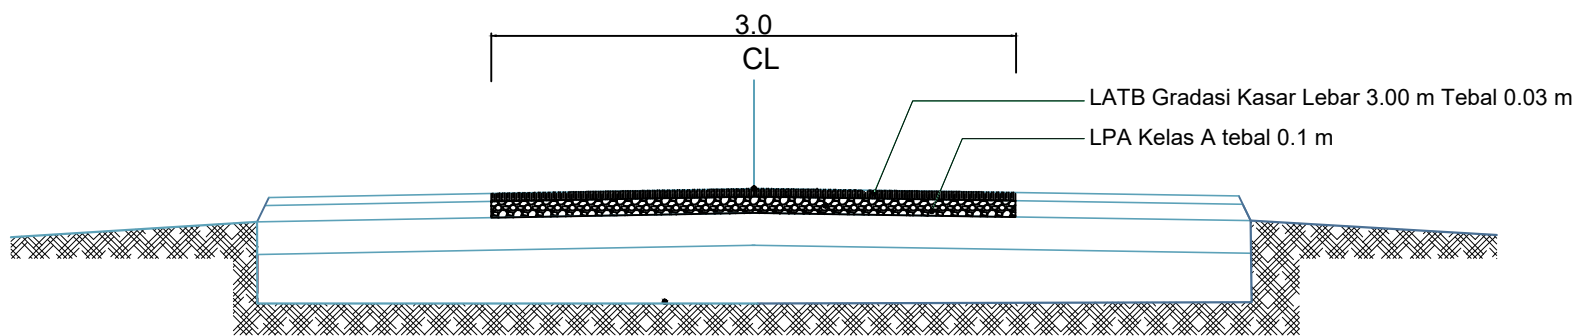

Potongan Melintang STA 0 + 050

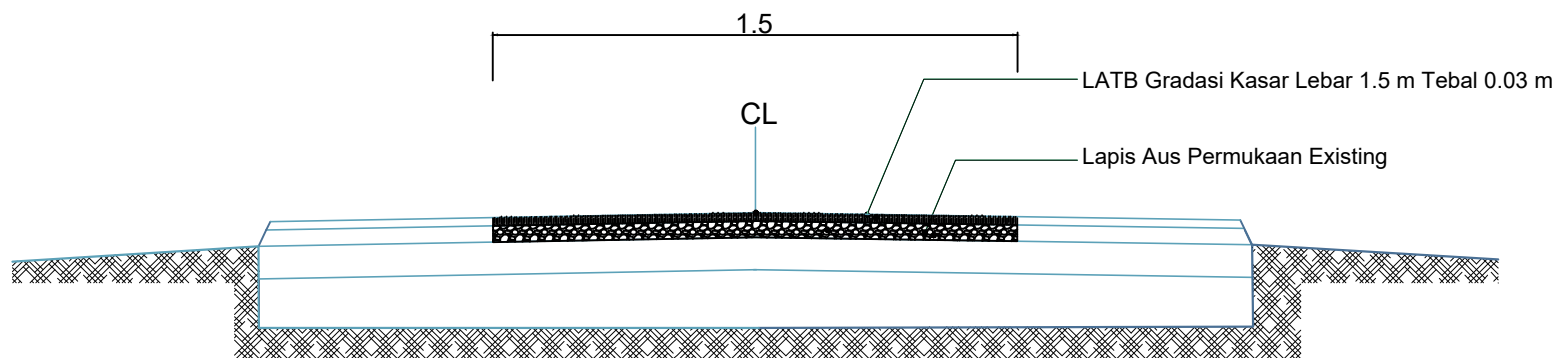

Potongan Melintang STA 0 + 087 - STA 0+ 098 (Kanan)

PROGRAM

PEMROGRAMAN
PENYELENGGARAAN JALAN

KEGIATAN

PENYELENGGARAAN JALAN KABUPATEN/KOTA

PEKERJAAN

PERENCANAAN TEKNIS
PEMELIHARAAN BERKALA DAN RUTIN JALAN
TAHUN 2024

LOKASI

KECAMATAN BENTENG
KABUPATEN KEPULAUAN SELAYAR
PROVINSI SULAWESI SELATAN

LOKASI SEGMENT

JALAN KELAPA

CATATAN

MENGETAHUI

Pejabat Pembuat Komitmen
(PPK)

ANDI MUTMAINNAH, S.T., M.T.,
NIP. 19830921 200604 2 015

MENGETAHUI / MENYETUJUI


Pejabat Pelaksana Teknis Kegiatan
(PPK)

KONSULTAN PERENCANA

DRAFTER

NAMA GAMBAR

SKALA	NO	JUMLAH LBR

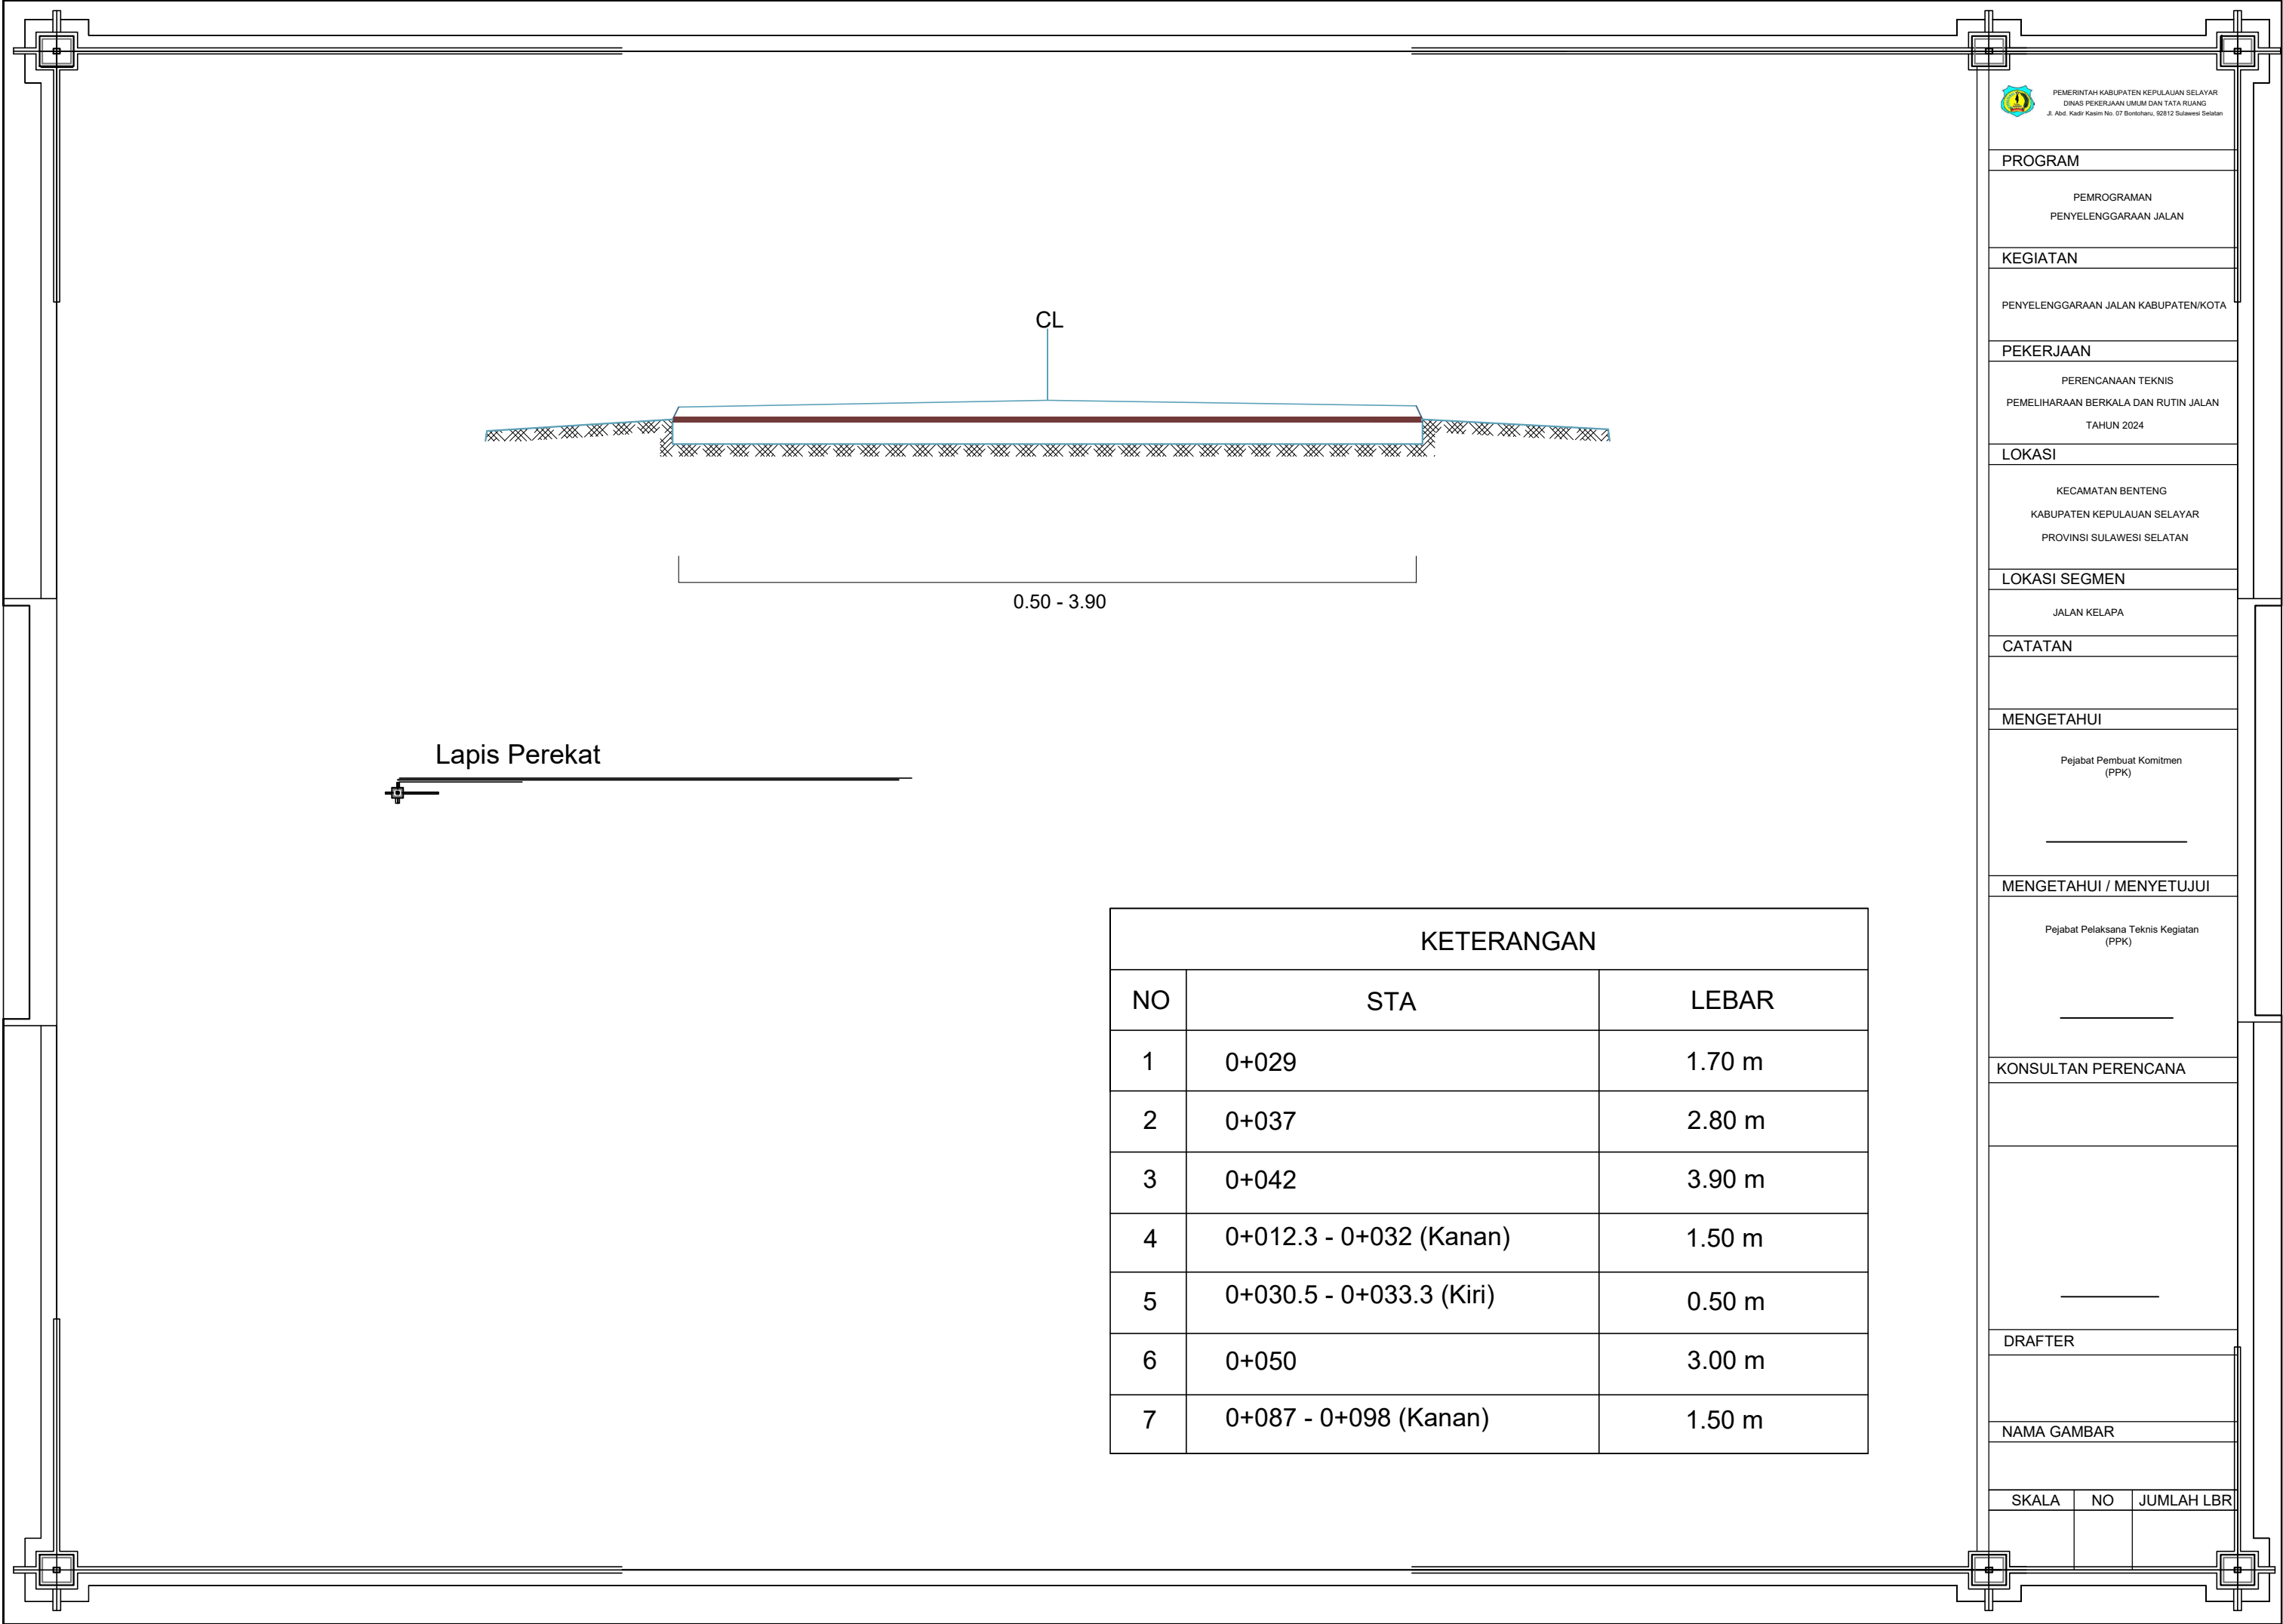

KETERANGAN		
NO	STA	LEBAR
1	0+029	1.70 m
2	0+037	2.80 m
3	0+042	3.90 m
4	0+012.3 - 0+032 (Kanan)	1.50 m
5	0+030.5 - 0+033.3 (Kiri)	0.50 m
6	0+050	3.00 m
7	0+087 - 0+098 (Kanan)	1.50 m

PROGRAM

PEMROGRAMAN
PENYELENGGARAAN JALAN

KEGIATAN

PENYELENGGARAAN JALAN KABUPATEN/KOTA

PEKERJAAN

PERENCANAAN TEKNIS
PEMELIHARAAN BERKALA DAN RUTIN JALAN
TAHUN 2024

LOKASI

KECAMATAN BENTENG
KABUPATEN KEPULAUAN SELAYAR
PROVINSI SULAWESI SELATAN

LOKASI SEGMENT

JALAN KELAPA

CATATAN

MENGETAHUI

Pejabat Pembuat Komitmen
(PPK)

MENGETAHUI / MENYETUJUI

Pejabat Pelaksana Teknis Kegiatan
(PPK)

KONSULTAN PERENCANA

DRAFTER

NAMA GAMBAR

SKALA	NO	JUMLAH LBR

PROGRAM

PEMROGRAMAN
PENYELENGGARAAN JALAN

KEGIATAN

PENYELENGGARAAN JALAN KABUPATEN/KOTA

PEKERJAAN

PERENCANAAN TEKNIS
PEMELIHARAAN BERKALA DAN RUTIN JALAN
TAHUN 2024

LOKASI

KECAMATAN BENTENG
KABUPATEN KEPULAUAN SELAYAR
PROVINSI SULAWESI SELATAN

LOKASI SEGMENT

JALAN KELAPA

CATATAN

MENGETAHUI

Pejabat Pembuat Komitmen
(PPK)

MENGETAHUI / MENYETUJUI


Pejabat Pelaksana Teknis Kegiatan
(PPK)

KONSULTAN PERENCANA

DRAFTER


NAMA GAMBAR

SKALA	NO	JUMLAH LBR
-------	----	------------

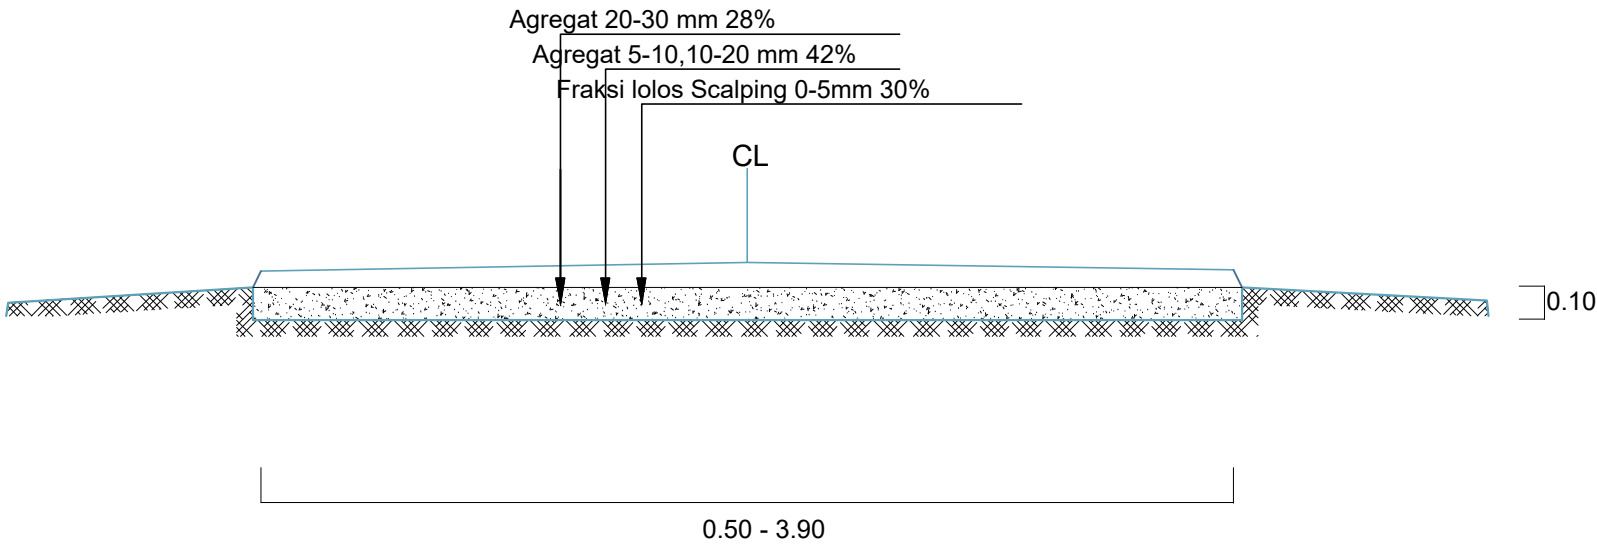

Lapis Pondasi Agregat Kelas A

KETERANGAN		
NO	STA	LEBAR
1	0+029	1.70 m
2	0+037	2.80 m
3	0+042	3.90 m
4	0+012.3 - 0+032 (Kanan)	1.50 m
5	0+030.5 - 0+033.3 (Kiri)	0.50 m
6	0+050	3.00 m
7	0+087 - 0+098 (Kanan)	1.50 m

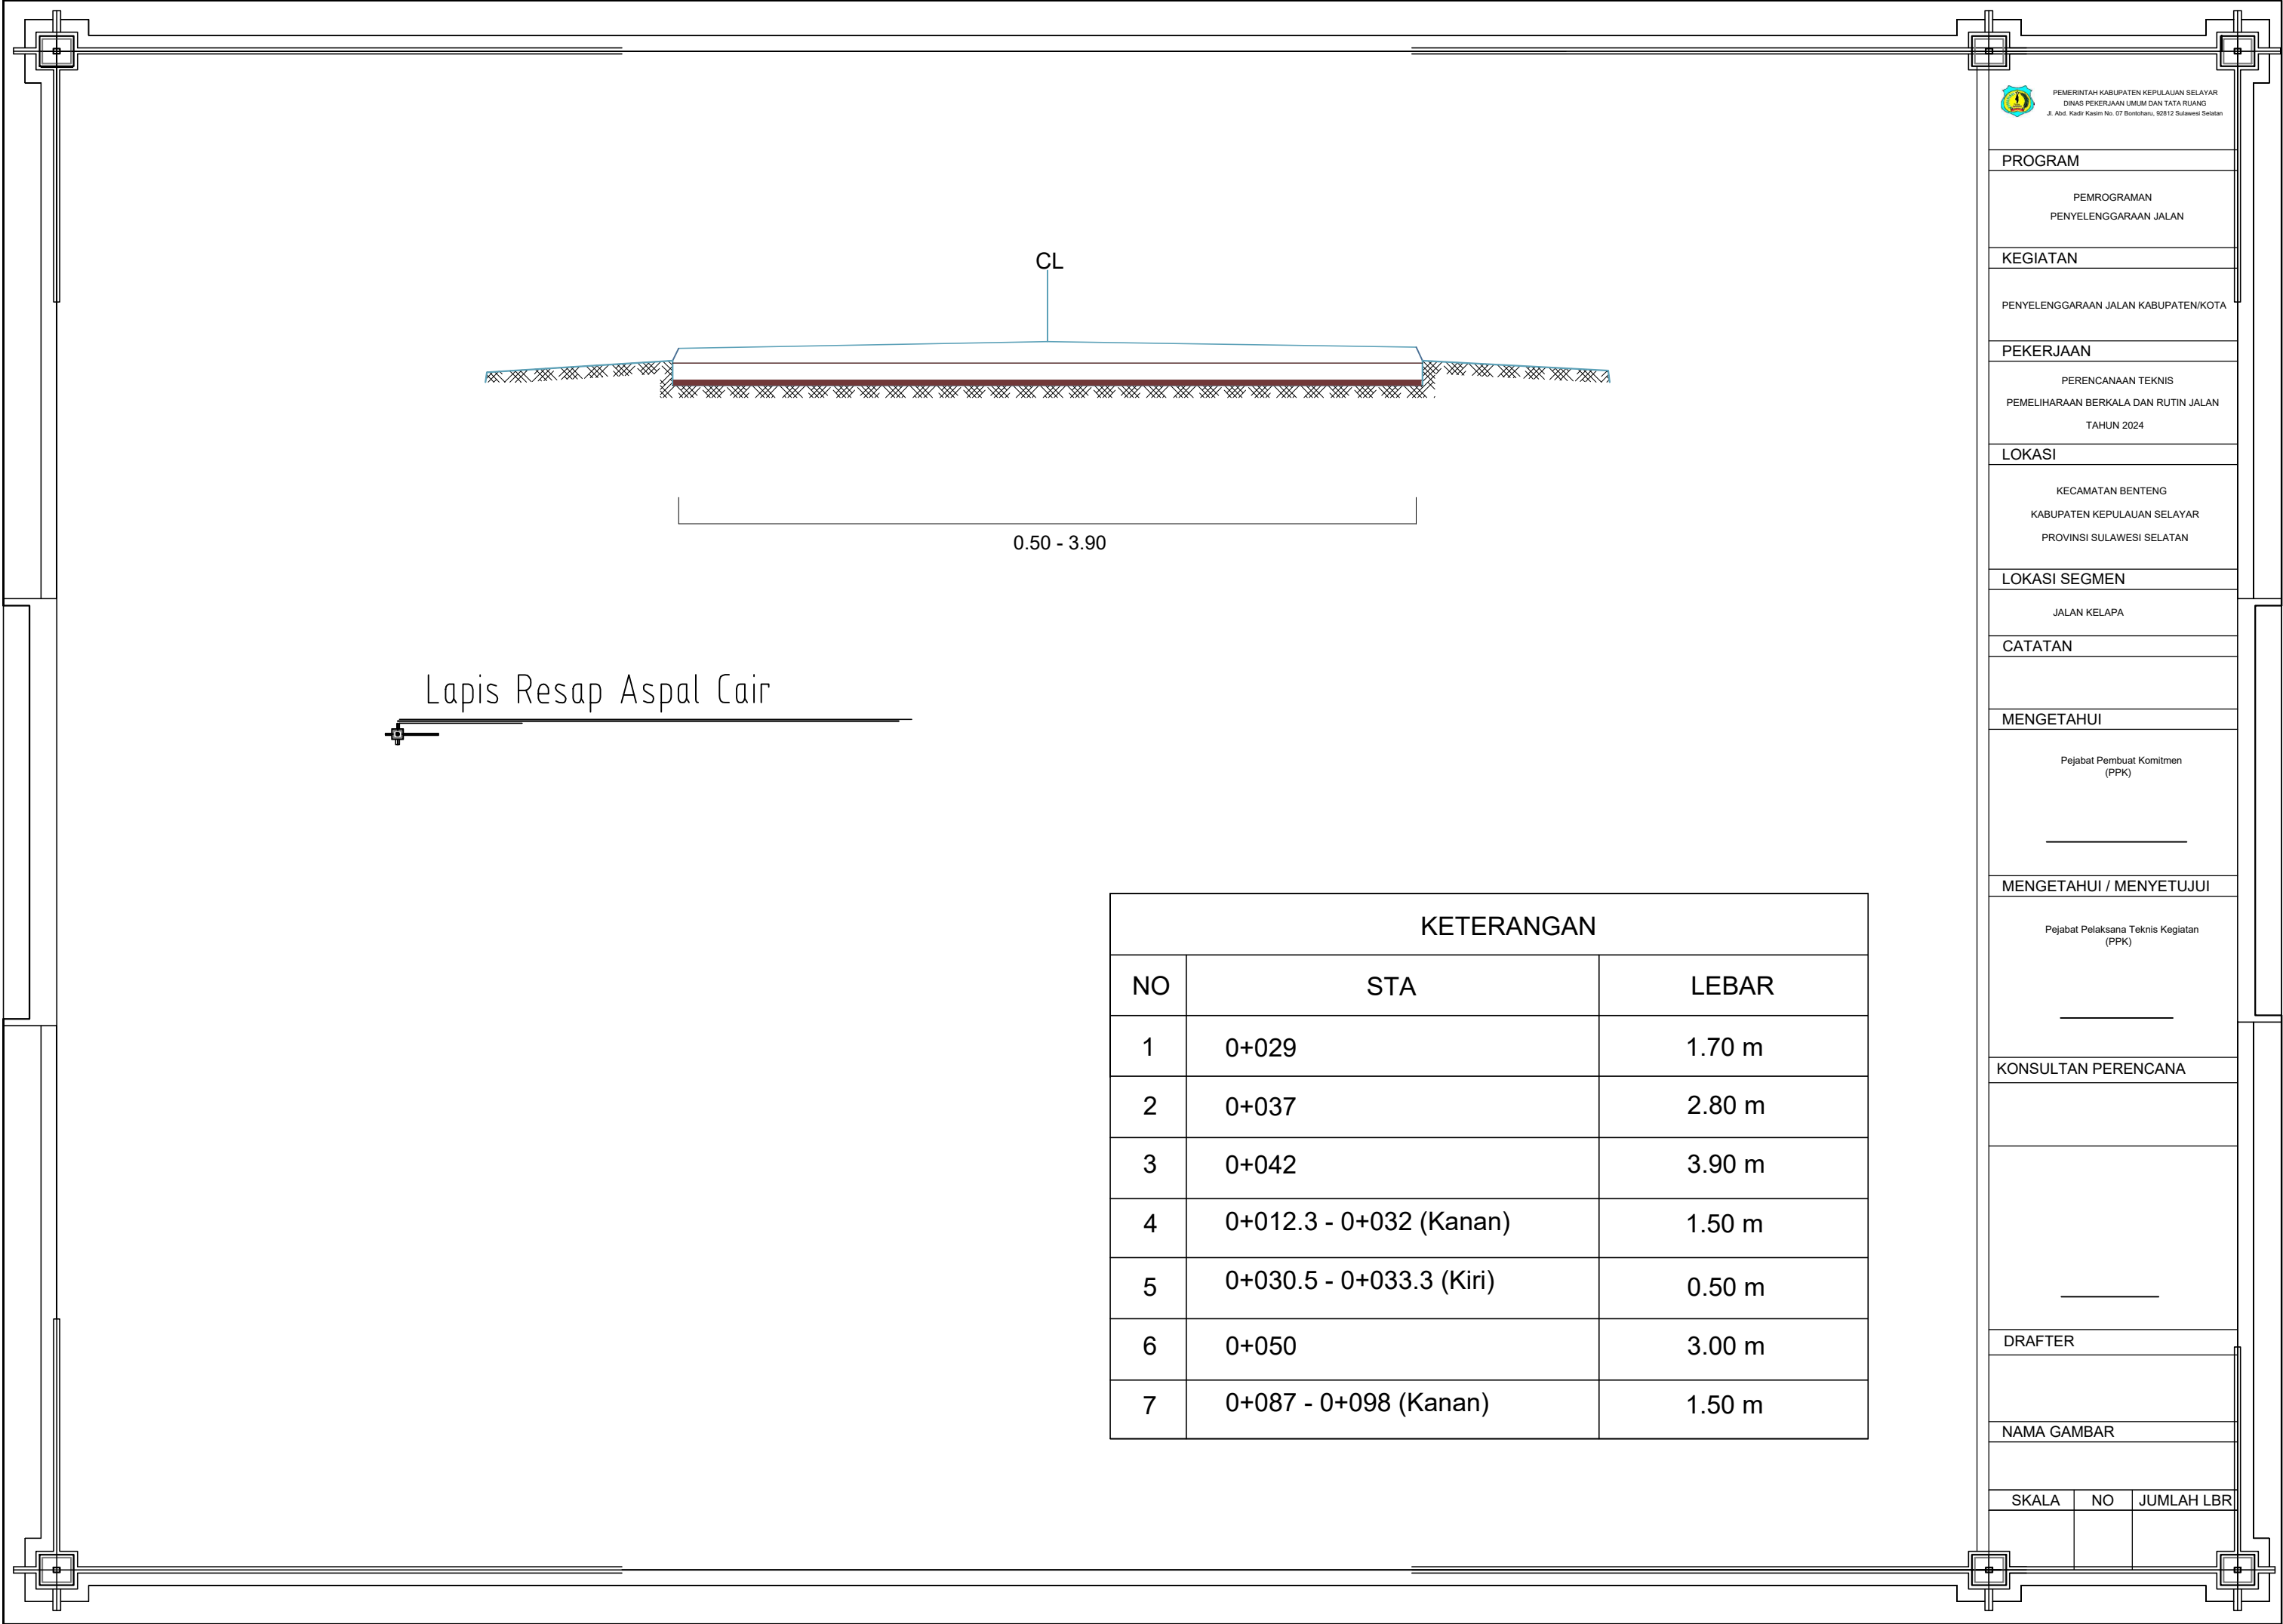

KETERANGAN		
NO	STA	LEBAR
1	0+029	1.70 m
2	0+037	2.80 m
3	0+042	3.90 m
4	0+012.3 - 0+032 (Kanan)	1.50 m
5	0+030.5 - 0+033.3 (Kiri)	0.50 m
6	0+050	3.00 m
7	0+087 - 0+098 (Kanan)	1.50 m

PROGRAM

PEMROGRAMAN
PENYELENGGARAAN JALAN

KEGIATAN

PENYELENGGARAAN JALAN KABUPATEN/KOTA

PEKERJAAN

PERENCANAAN TEKNIS
PEMELIHARAAN BERKALA DAN RUTIN JALAN
TAHUN 2024

LOKASI

KECAMATAN BENTENG
KABUPATEN KEPULAUAN SELAYAR
PROVINSI SULAWESI SELATAN

LOKASI SEGMENT

JALAN KELAPA

CATATAN

MENGETAHUI

Pejabat Pembuat Komitmen
(PPK)

MENGETAHUI / MENYETUJUI


Pejabat Pelaksana Teknis Kegiatan
(PPK)

KONSULTAN PERENCANA

DRAFTER

NAMA GAMBAR

SKALA	NO	JUMLAH LBR

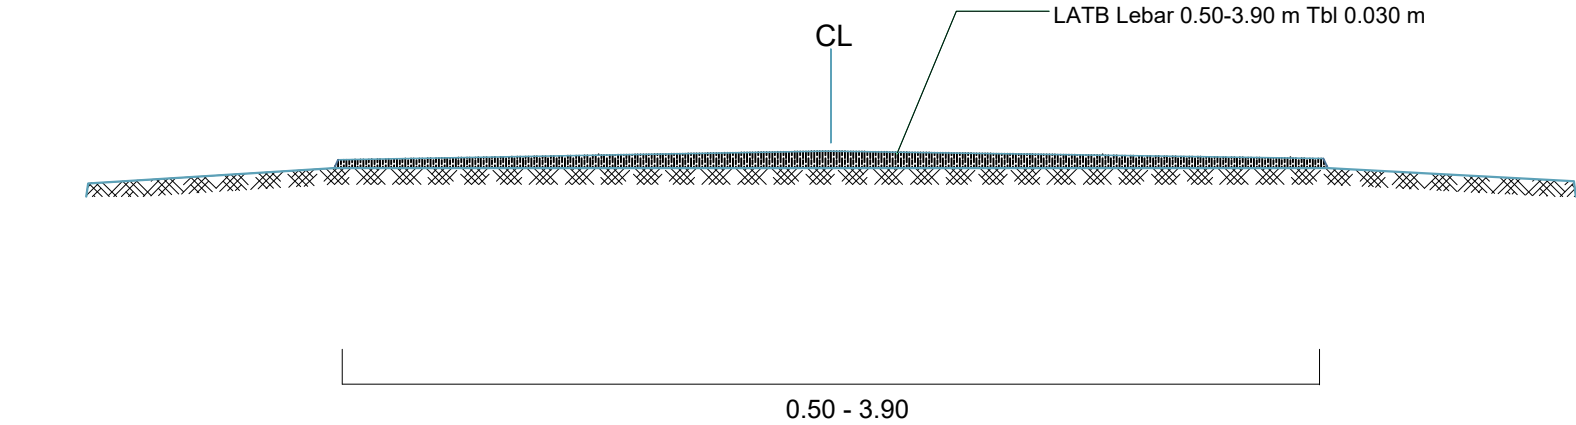

LATB GRADASI KASAR

KETERANGAN		
NO	STA	LEBAR
1	0+029	1.70 m
2	0+037	2.80 m
3	0+042	3.90 m
4	0+012.3 - 0+032 (Kanan)	1.50 m
5	0+030.5 - 0+033.3 (Kiri)	0.50 m
6	0+050	3.00 m
7	0+087 - 0+098 (Kanan)	1.50 m

PROGRAM

PEMROGRAMAN
PENYELENGGARAAN JALAN

KEGIATAN

PENYELENGGARAAN JALAN KABUPATEN/KOTA

PEKERJAAN

PERENCANAAN TEKNIS
PEMELIHARAAN BERKALA DAN RUTIN JALAN
TAHUN 2024

LOKASI

KECAMATAN BENTENG
KABUPATEN KEPULAUAN SELAYAR
PROVINSI SULAWESI SELATAN

LOKASI SEGMENT

JALAN KELAPA

CATATAN

MENGETAHUI

Pejabat Pembuat Komitmen
(PPK)

MENGETAHUI / MENYETUJUI

Pejabat Pelaksana Teknis Kegiatan
(PPK)

KONSULTAN PERENCANA

DRAFTER

NAMA GAMBAR

SKALA	NO	JUMLAH LBR

RUAS JALAN MANGGA



PETA RUAS JALAN MANGGA

PROGRAM

PEMROGRAMAN
PENYELENGGARAAN JALAN

KEGIATAN

PENYELENGGARAAN JALAN KABUPATEN/KOTA

PEKERJAAN

PERENCANAAN TEKNIS
PEMELIHARAAN BERKALA DAN RUTIN JALAN
TAHUN 2024

LOKASI

KECAMATAN BENTENG
KABUPATEN KEPULAUAN SELAYAR
PROVINSI SULAWESI SELATAN

LOKASI SEGMENT

Jl. Mangga

CATATAN

MENGETAHUI

Pejabat Pembuat Komitmen
(PPK)

MENGETAHUI / MENYETUJUI

Pejabat Pelaksana Teknis Kegiatan
(PPK)

KONSULTAN PERENCANA

DRAFTER

NAMA GAMBAR

SKALA	NO	JUMLAH LBR

STRIP MAP JALAN MANGGA

		0 + 000	0 + 100	0 + 200	0 + 300	0 + 400	0 + 500	0 + 600
PASANGAN BATU MORTAR	Kiri							
	Kanan							
GALIAN BIASA	Kiri							
	Kanan							
TIMBUNAN BIASA DARI SUMBER GALIAN	Kiri							
	Kanan							
TIMBUNAN PILIHAN DARI SUMBER GALIAN	Kiri							
	Kanan							
PENYIAPAN BADAN JALAN	Kiri							
	Kanan		0 + 128					
LAPIS PONDASI AGREGAT Kls. A	Kiri							
	Kanan							
LAPIS PEREKAT+ ASPAL CAIR/EMULSI	Kiri							
	Kanan							
LAPIS TIPIS BETON ASPAL - B Kasar (LTBA-B Kasar)	Kiri							
	Kanan							
PETCHING ASPAL	Kiri							
	Kanan							
LASTON LAPIS AUS (AC-WC)	Kiri							
	Kanan							
BETON STRUKTUR fc' 20 Mpa	Kiri							
	Kanan							
BETON fc' 10 Mpa	Kiri							
	Kanan							
PASANGAN BATU	Kiri							
	Kanan							
MARKA JALAN TERMOPLASTIK	Kiri							
	Tengah							
	Kanan							

PERENCANAAN TEKNIS T.A. 2024 :

1. PERBAIKAN LUBANG STA 0+128 - STA 0+131 (3,2X3,0X0,1) M :
- A. LAPIS PEREKAT+ ASPAL CAIR/EMULSI

B. LAPIS RESAP PENGIKAT ASPAL CAIR/EMULSI

C. LAPIS PONDASI AGREGAT Kls. A

D. LAPIS TIPIS BETON ASPAL - B Kasar (LTBA-B Kasar)

PROGRAM

PEMROGRAMAN
PENYELENGGARAAN JALAN

KEGIATAN

PENYELENGGARAAN JALAN KABUPATEN/KOTA

PEKERJAAN

PERENCANAAN TEKNIS
PEMELIHARAAN BERKALA DAN RUTIN JALAN
TAHUN 2024

LOKASI

KECAMATAN BENTENG
KABUPATEN KEPULAUAN SELAYAR
PROVINSI SULAWESI SELATAN

LOKASI SEGMENT

JALAN MANGGA

CATATAN

MENGETAHUI

Pejabat Pembuat Komitmen
(PPK)

MENGETAHUI / MENYETUJUI



Pejabat Pelaksana Teknis Kegiatan
(PPTK)

KONSULTAN PERENCANA

DRAFTER

NAMA GAMBAR


SKALA NO JUMLAH LBR

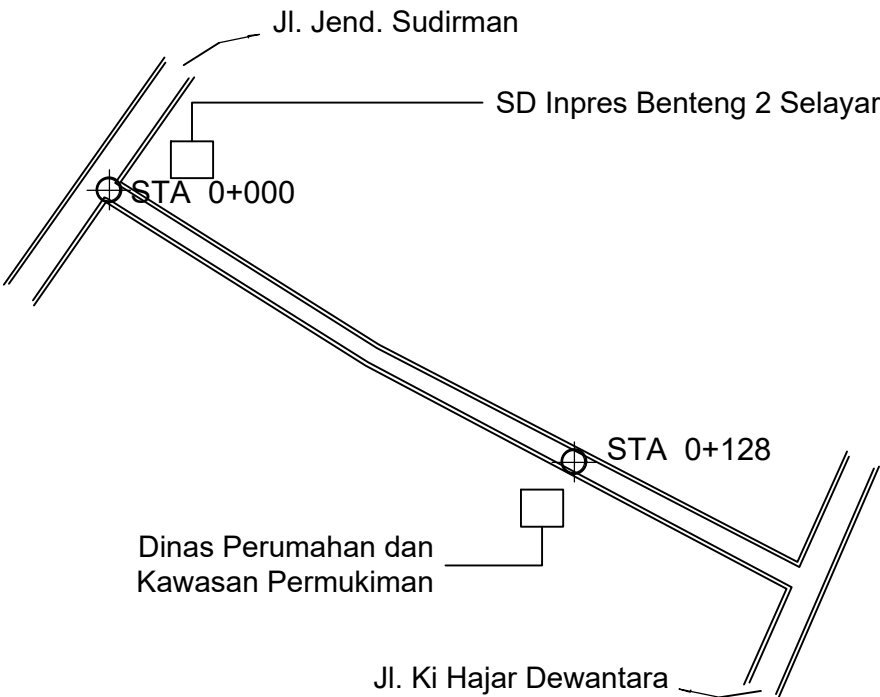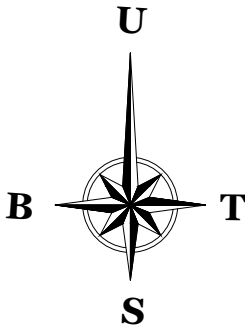

Pemeliharaan Rutin Jalan Ruas Dalam Kota Benteng (Jalan Mangga)					
NO	STA	DATA KERUSAKAN			PENANGANAN
		JENIS	PANJANG	LEBAR	
1	0+128	Lubang (Pathole)	3.00 m	3.20 m	Prime Coat, LPA Kls A, Tack Coat, LATB,

Site Plan

SCALE 1 : 5000

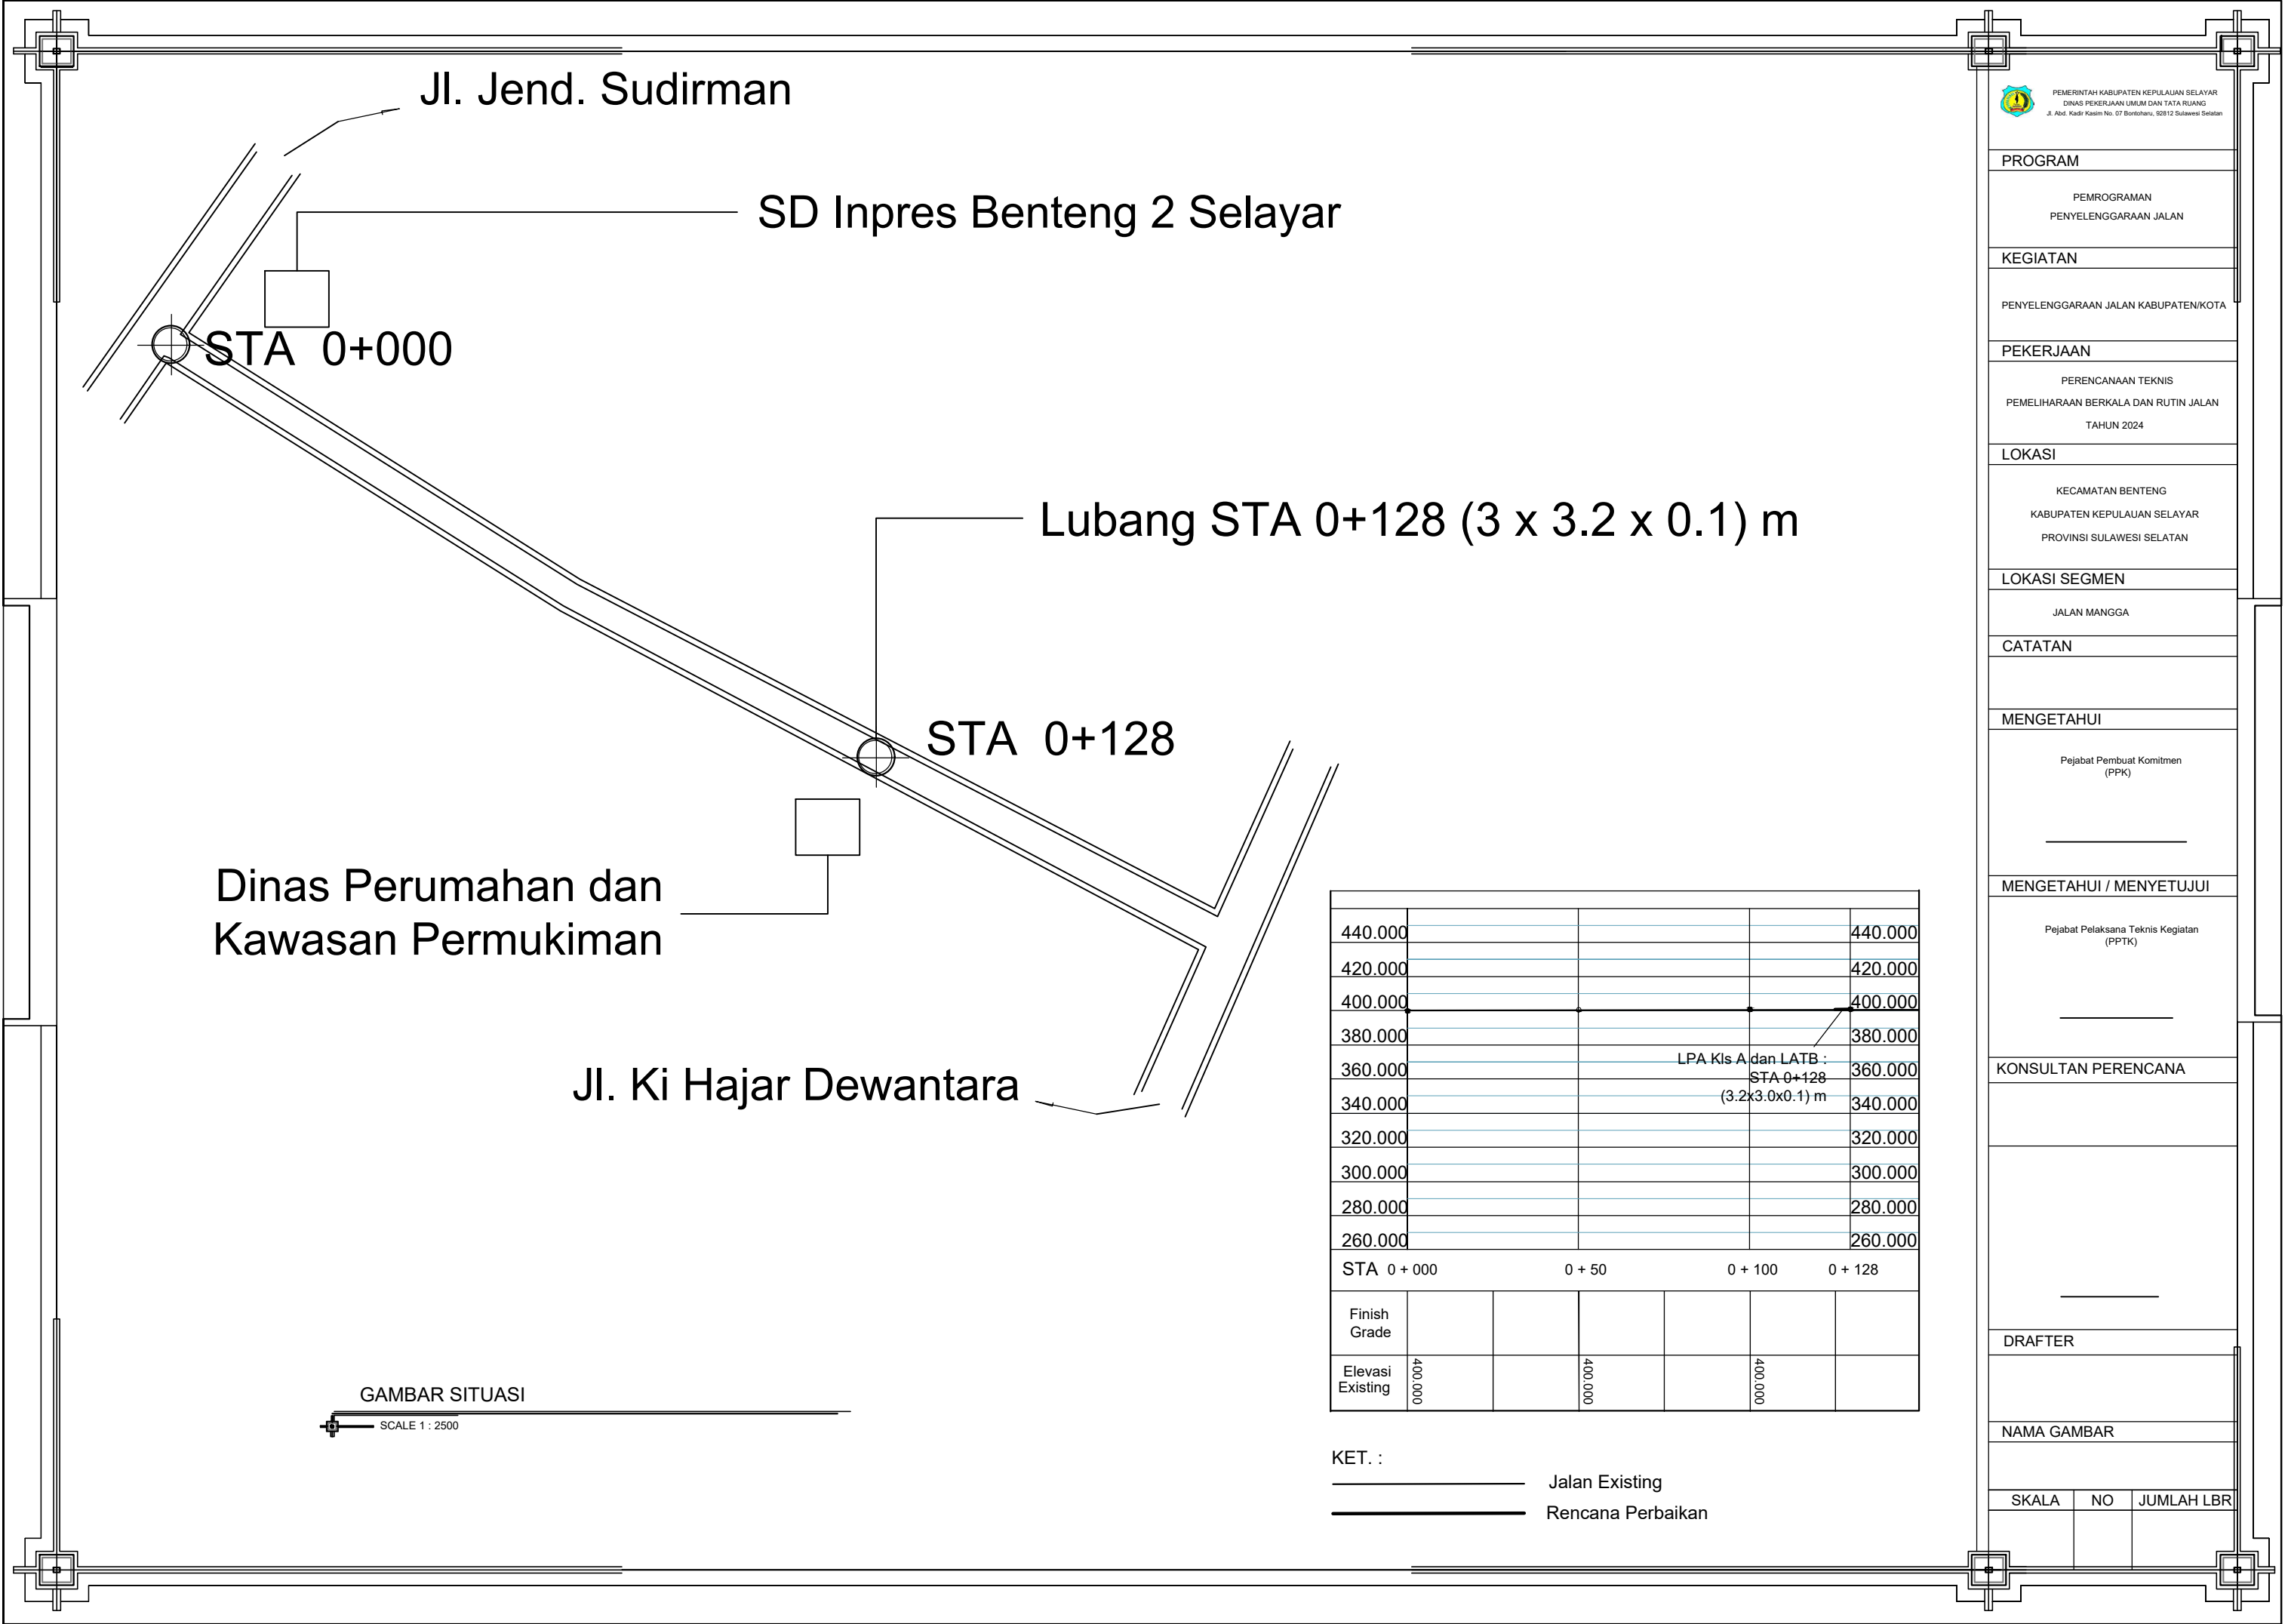

PROGRAM

PEMROGRAMAN
PENYELENGGARAAN JALAN

KEGIATAN

PENYELENGGARAAN JALAN KABUPATEN/KOTA

PEKERJAAN

PERENCANAAN TEKNIS
PEMELIHARAAN BERKALA DAN RUTIN JALAN
TAHUN 2024

LOKASI

KECAMATAN BENTENG
KABUPATEN KEPULAUAN SELAYAR
PROVINSI SULAWESI SELATAN

LOKASI SEGMENT

JALAN MANGGA

CATATAN

MENGETAHUI

Pejabat Pembuat Komitmen
(PPK)

MENGETAHUI / MENYETUJUI

Pejabat Pelaksana Teknis Kegiatan
(PPTK)

KONSULTAN PERENCANA

DRAFTER

NAMA GAMBAR

SKALA NO JUMLAH LBR

PROGRAM

PEMROGRAMAN
PENYELENGGARAAN JALAN

KEGIATAN

PENYELENGGARAAN JALAN KABUPATEN/KOTA

PEKERJAAN

PERENCANAAN TEKNIS
PEMELIHARAAN BERKALA DAN RUTIN JALAN
TAHUN 2024

LOKASI

KECAMATAN BENTENG
KABUPATEN KEPULAUAN SELAYAR
PROVINSI SULAWESI SELATAN

LOKASI SEGMENT

JALAN MANGGA

CATATAN

MENGETAHUI

Pejabat Pembuat Komitmen
(PPK)

MENGETAHUI / MENYETUJUI

Pejabat Pelaksana Teknis Kegiatan
(PPTK)


KONSULTAN PERENCANA

KONSULTAN PERENCANAAN
PT. RANA KARYA GLOBAL


DRAFTER

NAMA GAMBAR

SKALA NO JUMLAH LBR

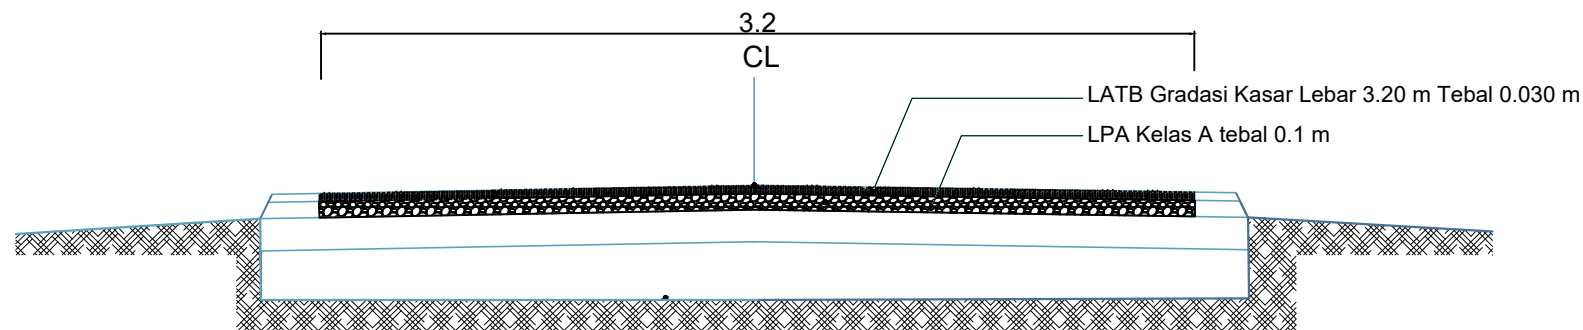


Potongan Melintang STA 0 + 128

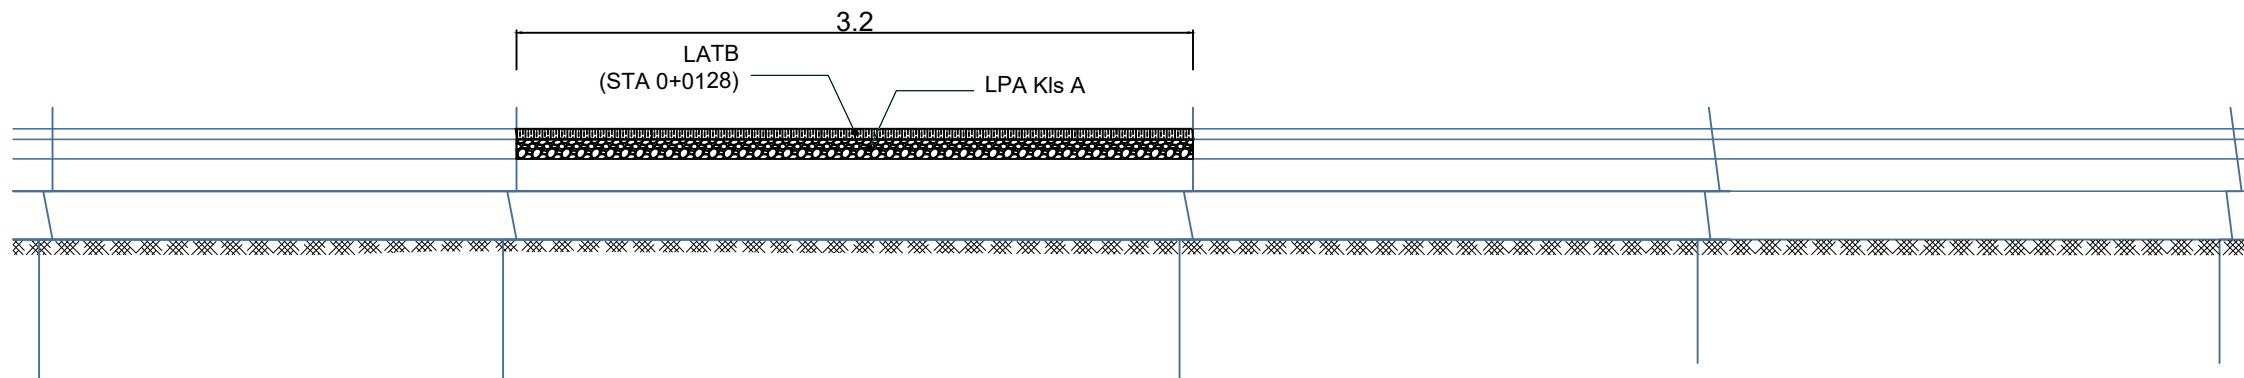

Potongan Memanjang

Pemeliharaan Rutin Jalan Ruas Dalam Kota Benteng (Jalan Mangga)					
NO	STA	DATA KERUSAKAN			PENANGANAN
		JENIS	PANJANG	LEBAR	
1	0+128	Lubang (Pathole)	3.00 m	3.20 m	Prime Coat, LPA Kls A, Tack Coat, LATB,

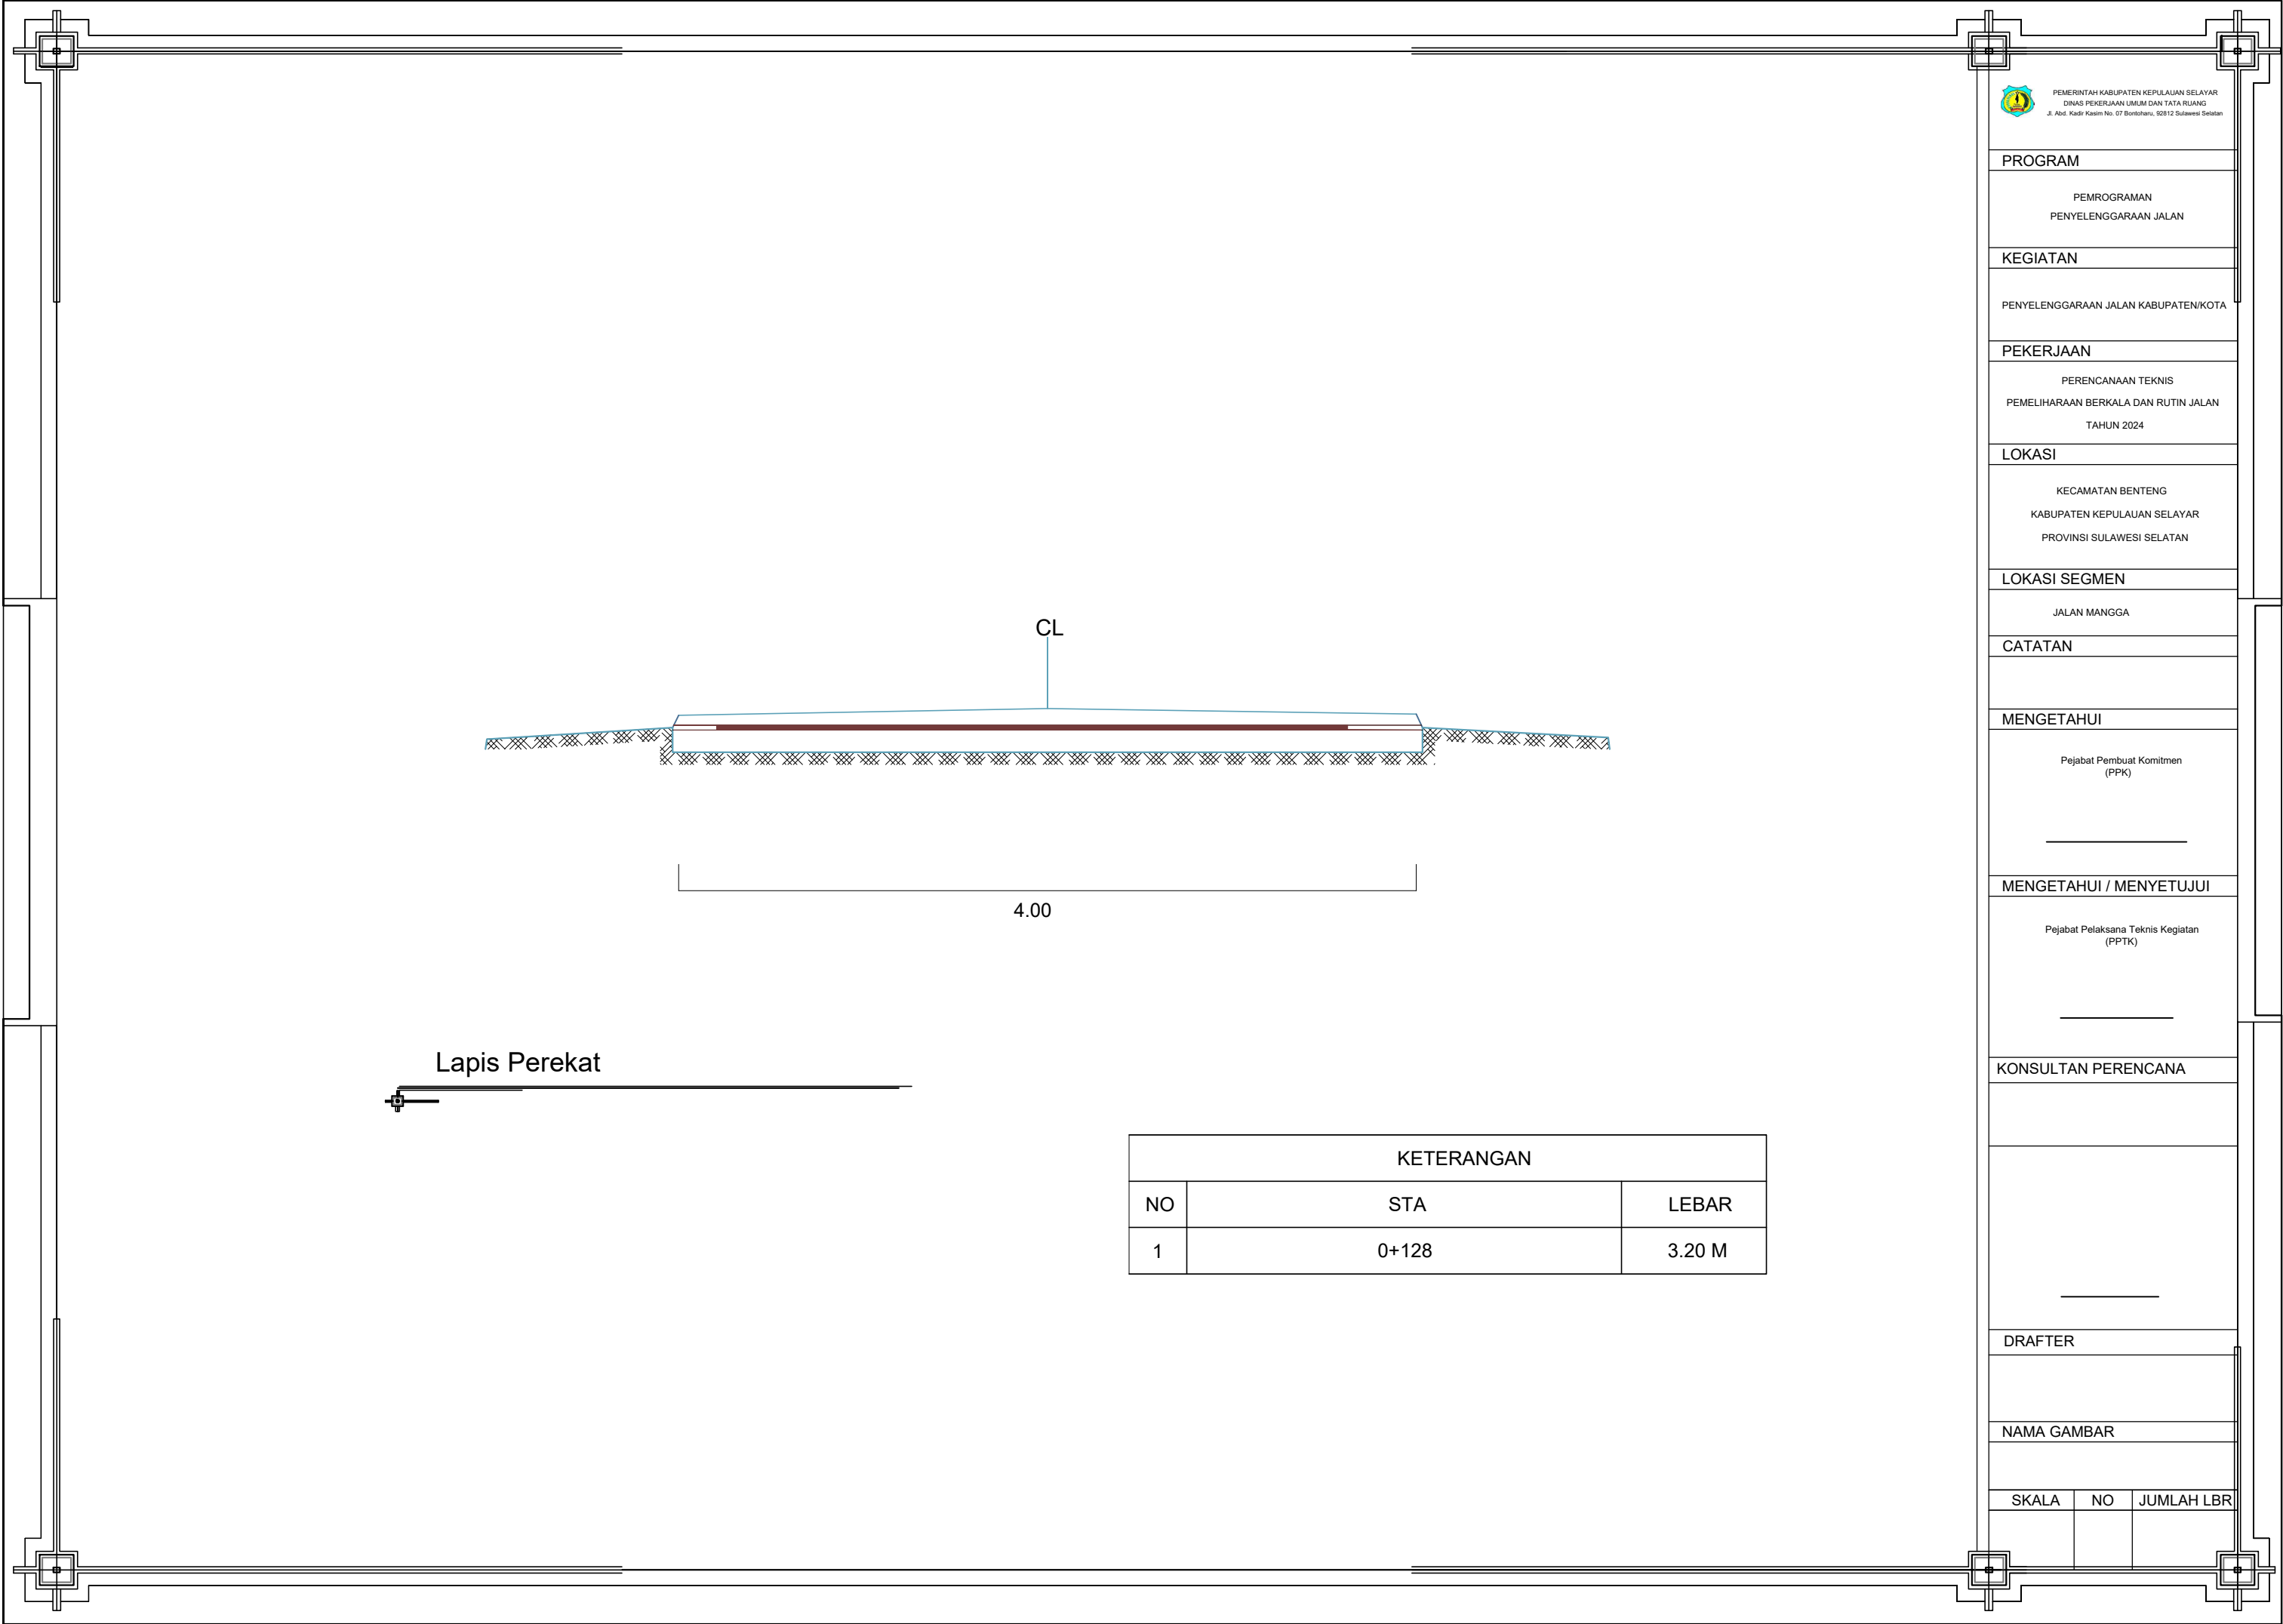

PROGRAM

PEMROGRAMAN
PENYELENGGARAAN JALAN

KEGIATAN

PENYELENGGARAAN JALAN KABUPATEN/KOTA

PEKERJAAN

PERENCANAAN TEKNIS
PEMELIHARAAN BERKALA DAN RUTIN JALAN
TAHUN 2024

LOKASI

KECAMATAN BENTENG
KABUPATEN KEPULAUAN SELAYAR
PROVINSI SULAWESI SELATAN

LOKASI SEGMENT

JALAN MANGGA

CATATAN

MENGETAHUI

Pejabat Pembuat Komitmen
(PPK)

MENGETAHUI / MENYETUJUI

Pejabat Pelaksana Teknis Kegiatan
(PPTK)

KONSULTAN PERENCANA

DRAFTER

NAMA GAMBAR

SKALA	NO	JUMLAH LBR

PROGRAM

PEMROGRAMAN
PENYELENGGARAAN JALAN

KEGIATAN

PENYELENGGARAAN JALAN KABUPATEN/KOTA

PEKERJAAN

PERENCANAAN TEKNIS
PEMELIHARAAN BERKALA DAN RUTIN JALAN
TAHUN 2024

LOKASI

KECAMATAN BENTENG
KABUPATEN KEPULAUAN SELAYAR
PROVINSI SULAWESI SELATAN

LOKASI SEGMENT

JALAN MANGGA

CATATAN

MENGETAHUI

Pejabat Pembuat Komitmen
(PPK)

MENGETAHUI / MENYETUJUI

Pejabat Pelaksana Teknis Kegiatan
(PPTK)


KONSULTAN PERENCANA

KONSULTAN PERENCANAAN
PT. RANA KARYA GLOBAL

DRAFTER

NAMA GAMBAR

SKALA	NO	JUMLAH LBR

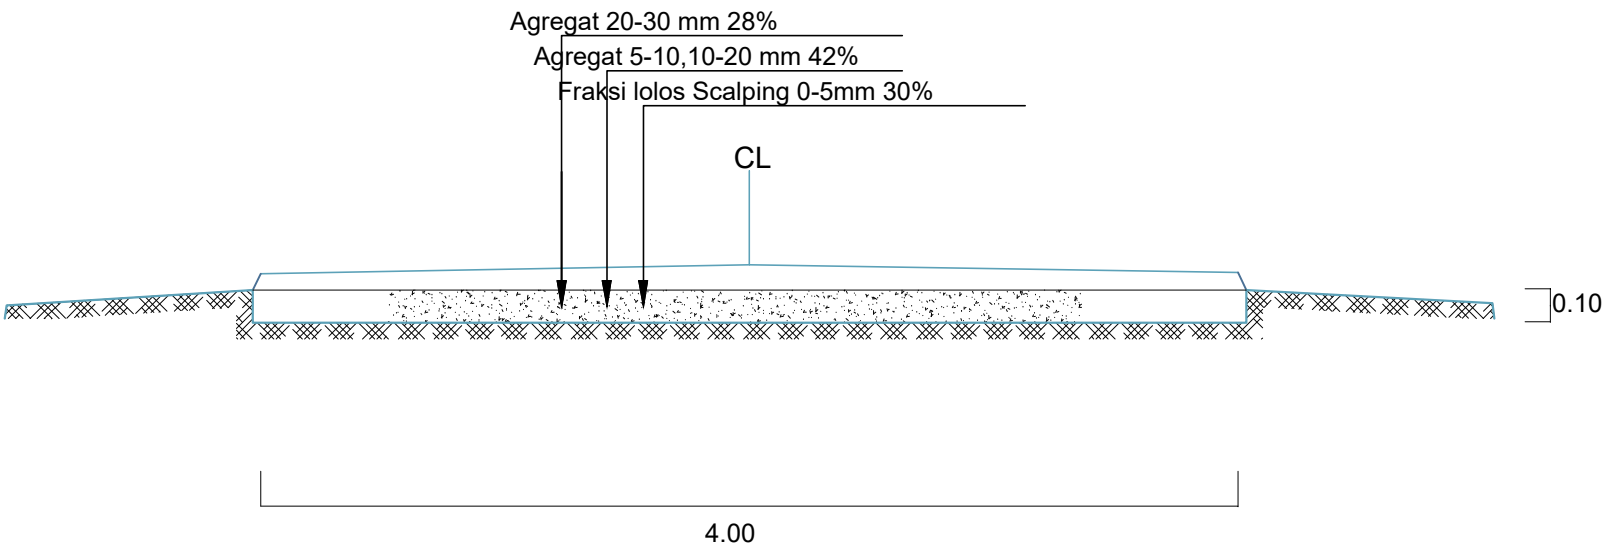

Lapis Pondasi Agregat Kelas A

KETERANGAN		
NO	STA	LEBAR
1	0+128	3.20 M

PROGRAM

PEMROGRAMAN
PENYELENGGARAAN JALAN

KEGIATAN

PENYELENGGARAAN JALAN KABUPATEN/KOTA

PEKERJAAN

PERENCANAAN TEKNIS
PEMELIHARAAN BERKALA DAN RUTIN JALAN
TAHUN 2024

LOKASI

KECAMATAN BENTENG
KABUPATEN KEPULAUAN SELAYAR
PROVINSI SULAWESI SELATAN

LOKASI SEGMENT

JALAN MANGGA

CATATAN

MENGETAHUI

Pejabat Pembuat Komitmen
(PPK)

MENGETAHUI / MENYETUJUI


Pejabat Pelaksana Teknis Kegiatan
(PPTK)

KONSULTAN PERENCANA

DRAFTER


NAMA GAMBAR

SKALA	NO	JUMLAH LBR

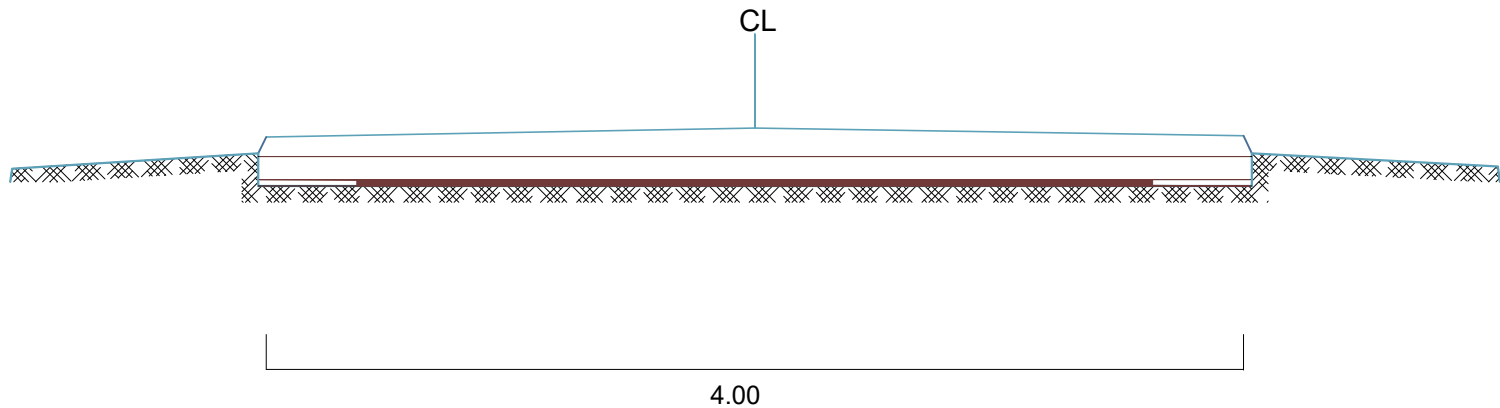

Lapis Resap Aspal Cair

KETERANGAN		
NO	STA	LEBAR
1	0+128	3.20 M

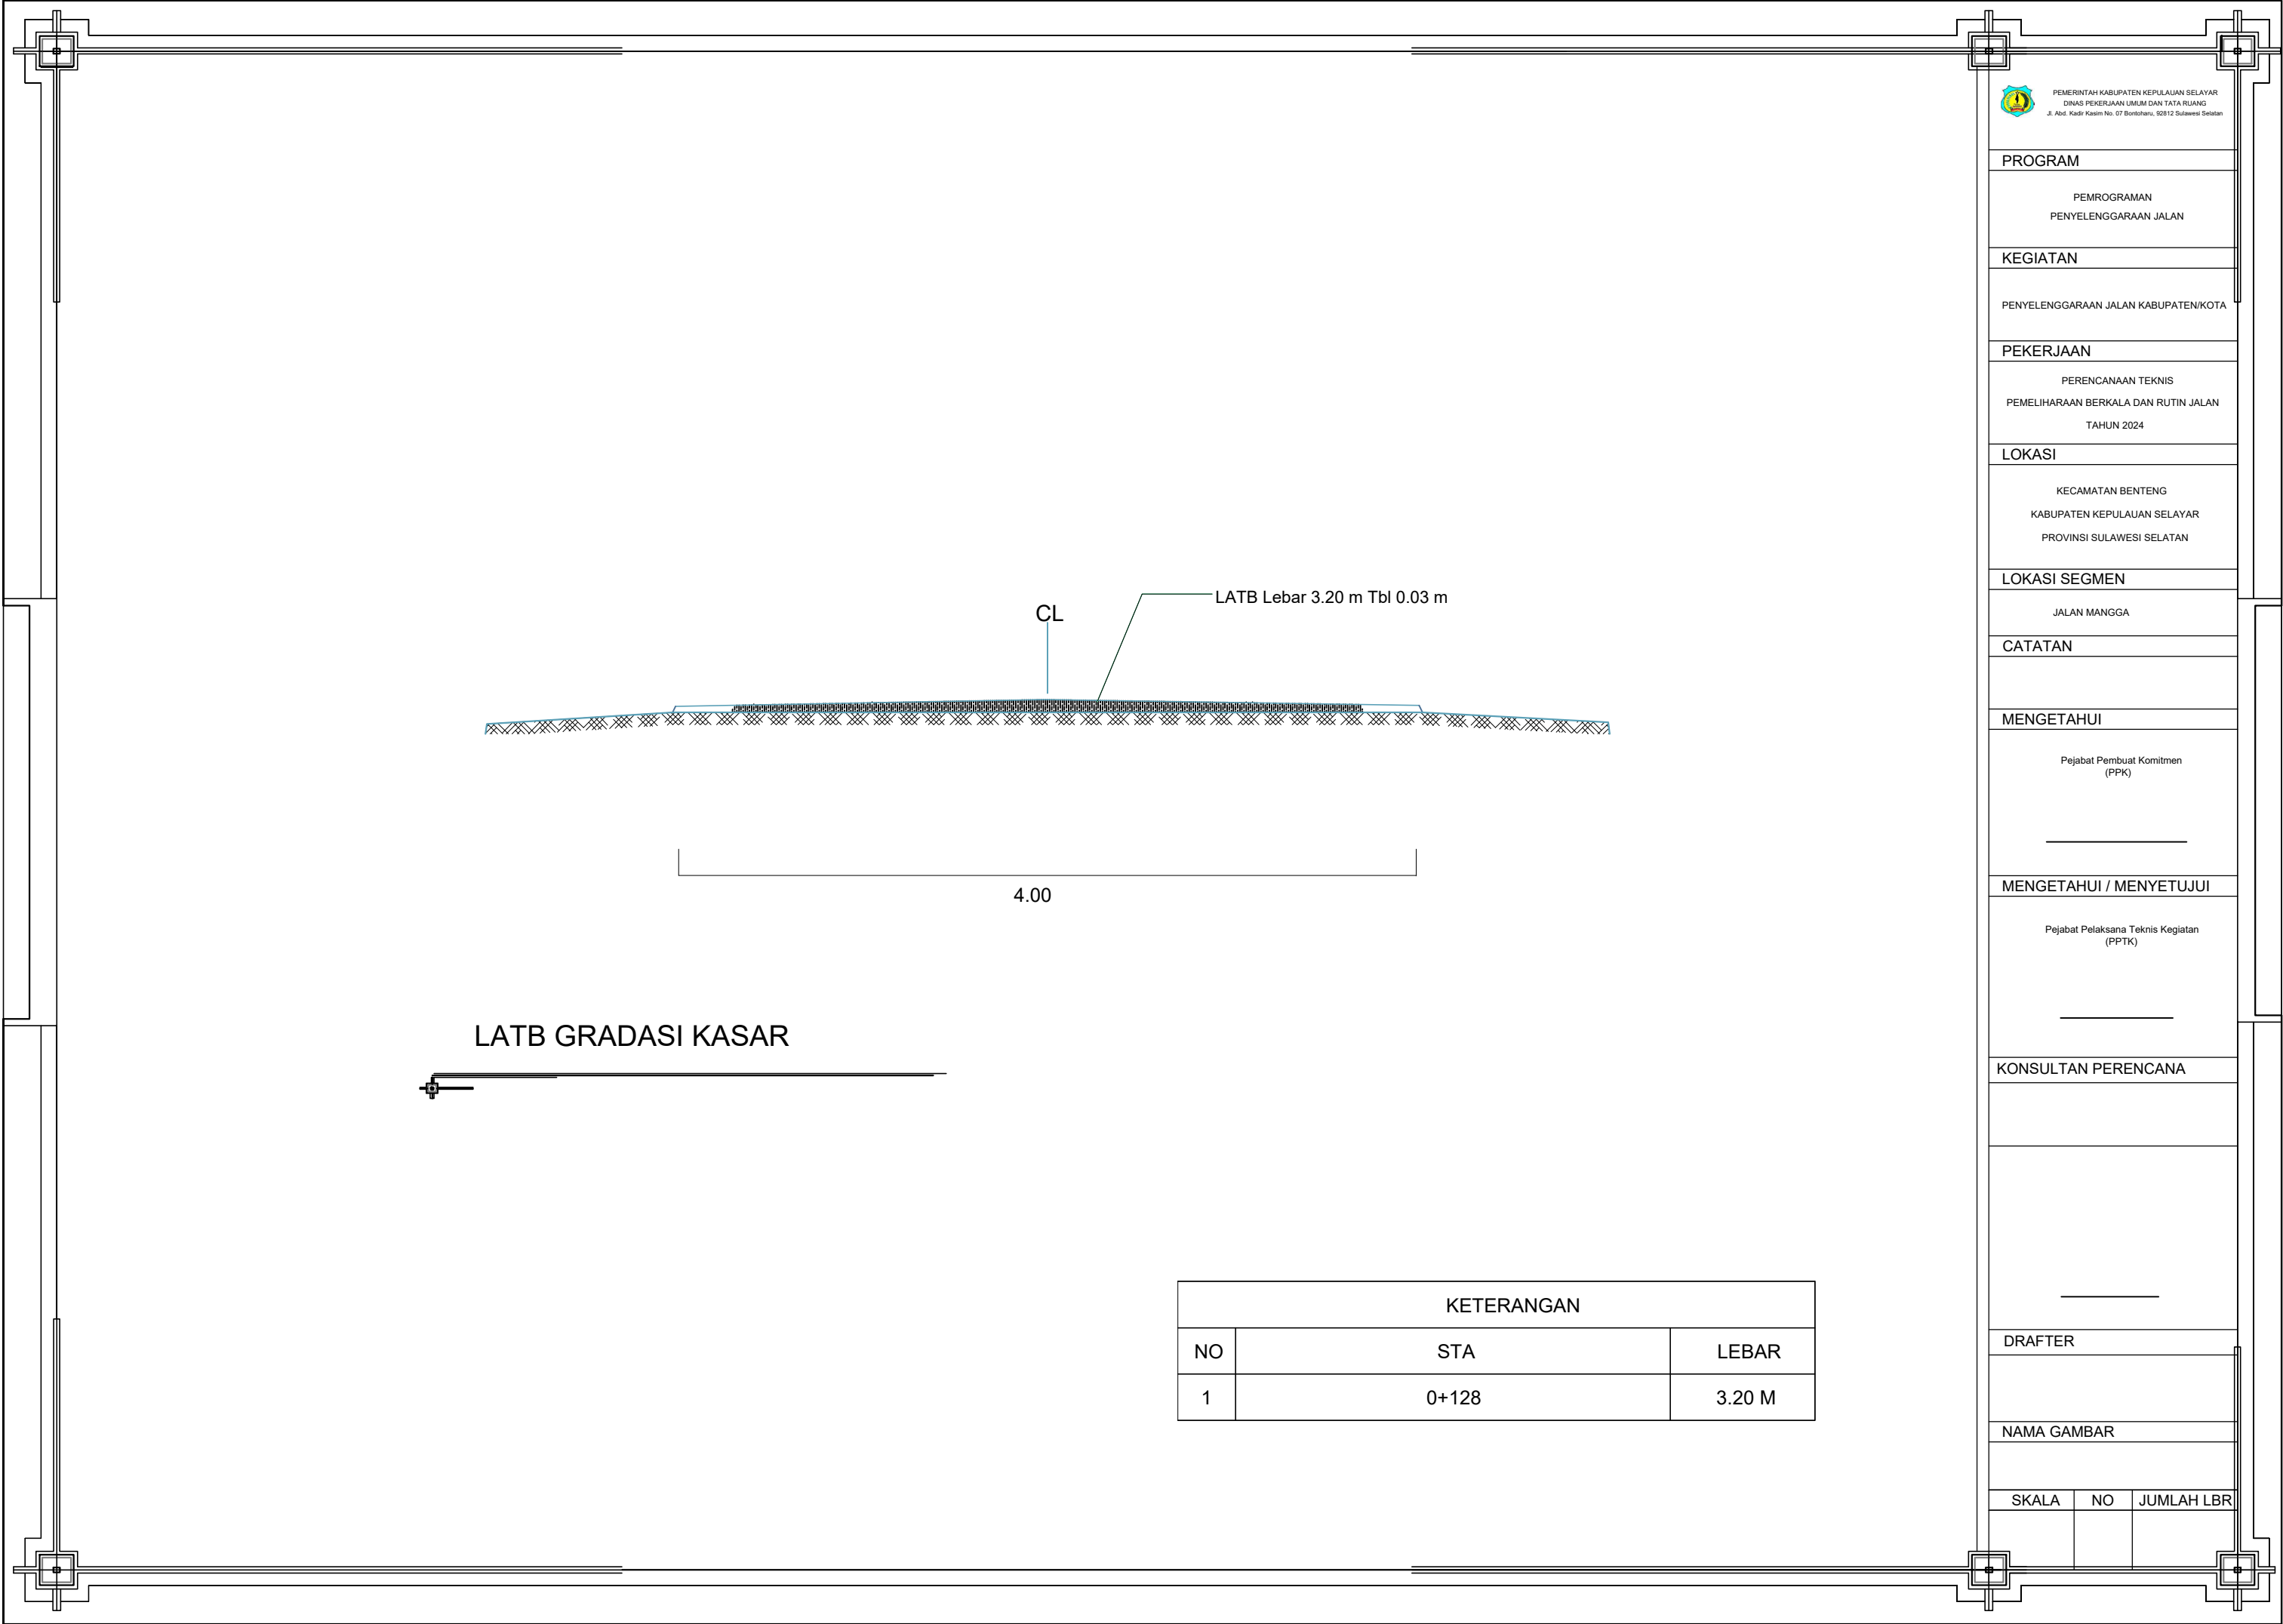

KETERANGAN		
NO	STA	LEBAR
1	0+128	3.20 M

PROGRAM

PEMROGRAMAN
PENYELENGGARAAN JALAN

KEGIATAN

PENYELENGGARAAN JALAN KABUPATEN/KOTA

PEKERJAAN

PERENCANAAN TEKNIS
PEMELIHARAAN BERKALA DAN RUTIN JALAN
TAHUN 2024

LOKASI

KECAMATAN BENTENG
KABUPATEN KEPULAUAN SELAYAR
PROVINSI SULAWESI SELATAN

LOKASI SEGMENT

JALAN MANGGA

CATATAN

MENGETAHUI

Pejabat Pembuat Komitmen
(PPK)

MENGETAHUI / MENYETUJUI

Pejabat Pelaksana Teknis Kegiatan
(PPTK)

KONSULTAN PERENCANA

DRAFTER

NAMA GAMBAR

SKALA	NO	JUMLAH LBR

Surat Penawaran

6 Oktober 2024

Kepada Yth:.

POKJA 01 Kab. Kepulauan Selayar.

di.

Tempat.

Nomor : 14654570/1/2024/10

Perihal : Penawaran Pekerjaan Pemeliharaan Jalan Ruas Dalam Kota Benteng

Sehubungan dengan pengumuman **Tender** dengan **Pascakualifikasi** dan Dokumen Pemilihan Nomor: 013 /PK/DOK-PEM/POKJA1/X/2024 tanggal 1 Oktober 2024 dan setelah kami pelajari dengan seksama Dokumen Pemilihan dan Berita Acara Pemberian Penjelasan (serta adendum Dokumen Pemilihan), dengan ini kami mengajukan penawaran untuk pekerjaan **Pemeliharaan Jalan Ruas Dalam Kota Benteng** sebesar Rp. 724.654.094,61

Penawaran ini sudah memperhatikan ketentuan dan persyaratan yang tercantum dalam Dokumen Pemilihan untuk melaksanakan pekerjaan tersebut di atas.

Penawaran ini berlaku selama 60 hari kalender, sejak batas akhir pemasukan dokumen penawaran.(7 Oktober 2024 11:00)

Sesuai dengan persyaratan pada Dokumen Pemilihan, bersama ini Surat Penawaran kami lampirkan:

1. Masa Berlaku Penawaran.
2. Surat Penawaran.
3. Surat Perjanjian Kerja Sama Operasi (apabila peserta berbentuk KSO).
4. Daftar isian peralatan utama beserta:a. Bukti kepemilikan peralatan yang berupa milik sendiri yaitu STNK, BPKB, invoice, kuitansi, bukti pembelian, surat perjanjian jual beli atau bukti kepemilikan lainnya;b. Bukti kepemilikan peralatan yang berupa sewa beli yaitu surat perjanjian sewa beli, invoice uang muka, kuitansi uang muka, angsuran atau bukti sewa beli lainnya;c. Bukti peralatan yang berupa sewa yaitu surat perjanjian sewa beserta bukti kepemilikan /penguasaan peralatan dari pemberi sewa berupa:c.1. Bukti kepemilikan peralatan dari pemberi sewa yaitu STNK, BPKB, invoice, kuitansi, bukti pembelian, surat perjanjian jual beli, atau bukti kepemilikan lainnya; atauc.2. Bukti kepemilikan peralatan yang berupa sewa beli yaitu surat perjanjian sewa beli, invoice uang muka, kuitansi uang muka, angsuran, atau bukti sewa beli lainnya;Bukti penguasaan peralatan pemberi sewa dapat berupa:c.2.a. Surat pengalihan hak dari pemilik peralatan ke pemberi sewa;c.2.b. Surat kuasa dari pemilik peralatan ke pemberi sewa;c.2.c. Surat pernyataan penguasaan alat ke pemberi sewa; atauc.2.d. Bukti pendukung lainnya yang mencantumkan adanya pemberian kuasa peralatan dari pemilik peralatan ke pemberi sewa;.
5. Daftar isian personel manajerial beserta daftar riwayat pengalaman kerja atau referensi kerja dari pemberi pekerjaan.
6. Rencana Keselamatan Konstruksi (RKK) yang terdiri atas:a. Elemen SMKK; danb. Pakta Komitmen Keselamatan Konstruksi.
7. Formulir penyampaian TKDN (apabila memenuhi syarat untuk diberikan preferensi harga).
8. Daftar barang yang diimpor (apabila ada).
9. Daftar Kuantitas dan Harga (untuk bagian kontrak Harga Satuan) serta Daftar Keluaran dan Harga (untuk bagian kontrak Lumsum).
10. Khusus apabila ada evaluasi kewajaran harga di bawah 80% HPS (akan dipenuhi pada saat acara klarifikasi kewajaran harga).a. Analisa Harga Satuan Pekerjaan (untuk bagian pekerjaan harga satuan).b. Rincian Keluaran dan Harga (untuk bagian pekerjaan lumsum)..
11. Data Kualifikasi (Form isian elektronik atau data SIKaP).

Dengan disampaikannya Surat Penawaran ini, maka kami menyatakan sanggup dan akan tunduk pada semua ketentuan yang tercantum dalam Dokumen Pemilihan. Apabila dana dalam dokumen anggaran yang telah disahkan tidak tersedia atau tidak cukup tersedia dalam DIPA/DPA Tahun Anggaran, maka Pengadaan Barang /Jasa dapat dibatalkan dan kami tidak akan menuntut ganti rugi dalam bentuk apapun.

[Cetak Dokumen Kualifikasi](#)

IDENTITAS PESERTA

Nama MARGA SEJAHTERA cv.
NPWP 01.753.597.2-804.000
Alamat JL. MUH. TAHIR NO. 51
Telp 857758
Fax 315476
Email cv.margasejahtera97@yahoo.com

IZIN USAHA

Ampilan 10 data

Cari:

Izin Usaha	Nomor Surat	Berlaku Sampai	Instansi Pemberi	Kualifikasi	Klasifikasi
Sertifikat Badan Usaha (SBU)	0-7371-07-014-1-20-147048	30 November 2024	Lembaga Pengembangan Jasa Konstruksi	Kecil	SI001 - Jasa Pelaksana Konstruksi Saluran Air, Pelabuhan, Dam, dan Prasarana Sumber Daya Air Lainnya[SI003 - Jasa Pelaksana Konstruksi Jalan Raya (kecuali Jalan Layang),Jalan, Rel Kereta Api, dan Landas Pacu Bandara
Nomor Induk Berusaha (NIB)	9120012240817	Seumur Hidup	Lembaga OSS - BKPM	Non Kecil	G47920 - PERDAGANGAN ECERAN ATAS DASAR BALAS JASA (FEE) ATAU KONTRAK[G46591 - PERDAGANGAN BESAR MESIN KANTOR DAN INDUSTRI PENGOLAHAN, SUKU CADANG DAN PERLENGKAPANNYA[G46100 - PERDAGANGAN BESAR ATAS DASAR BALAS JASA (FEE) ATAU KONTRAK[G46692 - PERDAGANGAN BESAR ALAT LABORATORIUM, ALAT FARMASI DAN ALAT KEDOKTERAN UNTUK HEWAN[F42911 - KONSTRUKSI BANGUNAN PRASARANA SUMBER DAYA AIR[F42912 - KONSTRUKSI BANGUNAN PELABUHAN BUKAN PERIKANAN[F43211 - INSTALASI LISTRIK[F41011 - KONSTRUKSI GEDUNG HUNIAN[F41012 - KONSTRUKSI GEDUNG PERKANTORAN[F41015 - KONSTRUKSI GEDUNG KESEHATAN[A01281 - PERKEBUNAN LADA[A01282 - PERKEBUNAN CENGKEH[A01261 - PERKEBUNAN BUAH KELAPA[A01270 - PERTANIAN TANAMAN UNTUK BAHAN MINUMAN[F42201 - KONSTRUKSI JARINGAN IIRIGASI DAN DRAINASE[F41016 - KONSTRUKSI GEDUNG PENDIDIKAN[F42101 - KONSTRUKSI BANGUNAN SIPIL JALAN[F42102 - KONSTRUKSI BANGUNAN SIPIL JEMBATAN, JALAN LAYANG, FLY OVER, DAN UNDERPASS[F41019 - KONSTRUKSI GEDUNG LAINNYA

Ampilan 1 sampai 2 dari 2 data

[«](#) [1](#) [2](#) [»](#)

KTA

Kta Pendirian

Nomor 10
Tanggal Surat 12 November 2019
Penerbit SYAHBUR BASO LUKKASA, SH

ANAJERIAL

Ampilan 10 data

Cari:

Nama	KTP	Alamat	NPWP	Tanggal Mulai Menjabat	Tanggal Akhir Menjabat	Status
Mawati Kadir	7371025911740002		67.193.972.6-804.000			Pemilik

Nama **KTP** Alamat **NPWP** Tanggal Mulai Menjabat Tanggal Akhir Menjabat Status
Anri Yunitriwulandari 7371114606980001 90.220.726.5-801.000 Pemilik
Adisma

Tampilan 1 sampai 3 dari 3 data

TENAGA AHLI

Tampilan 10 data

Cari:

Nama	Tanggal Lahir	NPWP	Pendidikan	Pengalaman Kerja	Profesi/Keahlian
Sahri Samad	1 Juli 1998	05.565.907.2-809.000	SMA (Sekolah Menengah Atas) dan sederajat	1 Tahun	Pelaksana Lapangan Pekerjaan Jalan
Bustaman	8 April 1972	35.076.952.7-805.000	SMK (Sekolah Menengah Kejuruan) dan sederajat	0 Tahun	Petugas Keselamatan dan Kesehatan Kerja (K3) Konstruksi

Tampilan 1 sampai 2 dari 2 data

PENGALAMAN

Tampilan 10 data

Cari:

Pekerjaan	Lokasi	Instansi Pemberi Tugas	Alamat	Tanggal Kontrak	Selesai Kontrak	Nilai Kontrak	Nomor Kontrak
Pemeliharaan Berkala/Rehabilitasi Jalan (Khusus Kabupaten) Ruas Kassa Bumbung - Labuang Nipayya Tahun Anggaran 2022	Kabupaten Selayar	Dinas Pekerjaan Umum dan Tata Ruang Kabupaten Selayar	Jalan K.H Abd Kadir Kasim No.07 Bontoharu Selayar	6 Juli 2022	3 September 2022	Rp. 3.431.545.000,00	600/01/KONT-DAK/BM-HAR/VII/2022/DISPUTR

Tampilan 1 sampai 1 dari 1 data

PEKERJAAN SEDANG BERJALAN

Tampilan 10 data

Cari:

Pekerjaan	Lokasi	Instansi Pemberi Tugas	Alamat	Tanggal Kontrak	Selesai Kontrak	Nilai Kontrak	Nomor Kontrak
No data available in table							

Tampilan 0 hingga 0 dari 0 data

PERALATAN

Tampilan 10 data

Cari:

Nama Alat	Jumlah	Kapasitas	Merk/Tipe	Tahun Pembuatan	Kondisi	Lokasi Sekarang	Status Kepemilikan	Bukti Kepemilikan
Wheel Loader	1	Min 1.0 - 1.6 M3	Lonking CDM833	2016	Baik	Kabupaten Selayar	Sewa	Surat Perjanjian Sewa Peralatan
Vibrator Roller	1	5 - 8 Ton	Komatsu JV100	2004	Baik	Kabupaten Selayar	Sewa	Surat Perjanjian Sewa Peralatan
Motor Grader	1	Berat Operasi 10.000 Kg	Komatsu GD405A-2	2006	Baik	Kabupaten Selayar	Sewa	Surat Perjanjian Sewa Peralatan
Excavator	1	Bucket Min 1 m3	Kobelco SK200-10	2023	Baik	Kabupaten Selayar	Sewa	Surat Perjanjian Sewa Peralatan

08/12/24, 10:11 AM

Nama Alat	Jumlah	Kapasitas	Merk/Tipe	Tahun Pembuatan	Kondisi	Lokasi Sekarang	Status Kepemilikan	Bukti Kepemilikan
Asphalt Mixing Plant (AMP)	1	Produksi 60 Ton/Jam	Golden Star Handa LBJ 800	2010	Baik	Parappa, Kecamatan Bontoharu Kabupaten Selayar	Sewa	Surat Perjanjian Sewa Peralatan
Asphalt Finisher	1	Min 8 Ton	Mitsubishi MF35D	2018	Baik	Kabupaten Selayar	Sewa	Surat Perjanjian Sewa Peralatan

Tampilan 1 sampai 6 dari 6 data



STATUS KSWP

NPWP

Nama Pelaku Usaha

017535972804000

MARGA SEJAHTERA cv.



PERSYARATAN KUALIFIKASI LAINNYA [Download Semua Dokumen](#)

1. [1. SBU Bangunan Sipil CV.MS.pdf](#)
2. [2. Nomor Induk Berusaha Beresiko CV. Marga Sejahtera.pdf](#)
3. [3. NPWP.KSWP Dan SPT Tahunan 2023 CV.Marga Sejahtera.pdf](#)
4. [4. Akte Pendirian dan Perubahan CV Marga Sejahtera.pdf](#)
5. [5. Pengetahuan Kerja Jalan CV. Marga Sejahtera.pdf](#)
6. [6. Surat Pernyataan Tidak Masuk Daftar Hitam CV MS.pdf](#)
7. [7. Sisa Kemampuan Paket CV Marga Sejahtera.pdf](#)

21 Oktober 2024 10:11 AM

Kode Tender
Nama Paket
Nama Peserta
Tanggal Kirim
Status Dokumen

7159570

Pemeliharaan Jalan Ruas Dalam Kota Benteng

MARGA SEJAHTERA cv.

6 Oktober 2024 18:53

No Persyaratan

Status

- 1 Daftar Kuantitas dan Harga (untuk bagian kontrak Harga Satuan) serta Daftar Keluaran dan Harga (untuk bagian kontrak Lumsum) ✓
- 2 Khusus apabila ada evaluasi kewajaran harga di bawah 80% HPS (akan dipenuhi pada saat acara klarifikasi kewajaran harga). a. Analisa Harga Satuan Pekerjaan (untuk bagian pekerjaan harga satuan). b. Rincian Keluaran dan Harga (untuk bagian pekerjaan lumsum). ②

Jenis Barang/Jasa	Satuan Unit	Volume	PPK					Peserta				
			Harga Satuan	Total sebelum Pajak	Pajak (%)	Total setelah Pajak	Keterangan	Harga Satuan	Total sebelum Pajak	Pajak (%)	Total setelah Pajak	Keterangan
Mobilisasi	LS	1,0	Rp. 31.590.000,00	Rp. 31.590.000,00	0,0	Rp. 31.590.000,00		Rp. 16.247.801,49	Rp. 16.247.801,49	0,0	Rp. 16.247.801,49	
Manajemen dan Keselamatan Lalu Lintas	LS	1,0	Rp. 11.200.000,00	Rp. 11.200.000,00	0,0	Rp. 11.200.000,00		Rp. 4.175.000,00	Rp. 4.175.000,00	0,0	Rp. 4.175.000,00	
Keselamatan dan Kesehatan Kerja	LS	1,0	Rp. 5.351.000,00	Rp. 5.351.000,00	0,0	Rp. 5.351.000,00		Rp. 8.010.000,00	Rp. 8.010.000,00	0,0	Rp. 8.010.000,00	
Lapis Tipis Beton Aspal - B Halus (LTBA-B Kasar)	Ton	287,67	Rp. 1.939.318,49	Rp. 557.883.750,02	0,0	Rp. 557.883.750,02		Rp. 1.966.975,10	Rp. 565.839.727,02	0,0	Rp. 565.839.727,02	
Lapis Perekat - Aspal Cair/Emulsi	Liter	2.327,36	Rp. 38.331,78	Rp. 89.211.851,50	0,0	Rp. 89.211.851,50		Rp. 33.184,27	Rp. 77.231.742,63	0,0	Rp. 77.231.742,63	
Marka Jalan Termoplastik	M2	193,75	Rp. 142.856,94	Rp. 27.678.532,12	0,0	Rp. 27.678.532,12		Rp. 144.553,88	Rp. 28.007.314,25	0,0	Rp. 28.007.314,25	
Perbaikan Lapis Fondasi Agregat Kelas A	M3	12,6	Rp. 412.003,78	Rp. 5.191.247,63	0,0	Rp. 5.191.247,63		Rp. 1.995.437,24	Rp. 25.142.509,22	0,0	Rp. 25.142.509,22	
								Produk Dalam Negeri (PDN)		Rp. 0,00		
Total HPS				Rp. 728.101.700,00				Total Penawaran		Rp. 724.654.094,61		



PEMERINTAH KABUPATEN KEPULAUAN SELAYAR
DINAS PEKERJAAN UMUM DAN TATA RUANG

. K.H. Abd. Kadir Kasim No.07 Telp.(0414) – 2315932 Fax.(0414) – 2315932 Bontoharu

SURAT PERINTAH MULAI KERJA (SPMK)

Nomor : 600/04/SPMK-DAU/BM-HAR/X/2024/DISPUTR

Paket Pekerjaan : Pemeliharaan Jalan Ruas Dalam Kota Benteng

Yang bertanda tangan di bawah ini:

Nama : **ANDI MUTMAINNAH, ST.,MT.**

Jabatan : Kepala Bidang Bina Marga

Alamat : Jl. K.H.Abd. Kadir Kasim No.07 Bontoharu - Selayar

selanjutnya disebut sebagai **Pejabat Pembuat Komitmen (PPK);**

berdasarkan Surat Perjanjian Kontrak nomor 600/04/KONT-DAU/BM-HAR/X/2024/DISPUTR **tanggal 23 Oktober 2024**, bersama ini memerintahkan:

Nama : **ISNAWATI KADIR, ST**

Alamat : Jl. MUH TAHIR NO. 51

yang dalam

hal ini diwakili oleh : **CV. MARGA SEJAHTERA**

selanjutnya disebut sebagai **Penyedia;**

Untuk segera memulai pelaksanaan pekerjaan dengan memperhatikan ketentuan-ketentuan sebagai berikut:

1. Macam pekerjaan : Pemeliharaan Jalan Ruas Dalam Kota Benteng
2. Tanggal mulai kerja : 23 Oktober 2024
3. Syarat-syarat pekerjaan: sesuai dengan persyaratan dan ketentuan Kontrak;
4. Waktu penyelesaian : selama 60 hari kalender dan pekerjaan harus sudah selesai pada tanggal 21 Desember 2024.
5. Denda : Terhadap setiap hari keterlambatan pelaksanaan/penyelesaian pekerjaan Penyedia akan dikenakan Denda Keterlambatan sebesar 1/1000 (satu per seribu) dari Nilai Kontrak atau bagian tertentu dari Nilai Kontrak sebelum PPN sesuai dengan Syarat-Syarat Umum Kontrak.

Bontoharu, 23 Oktober 2024

Menerima dan menyetujui :

Untuk dan atas nama

CV. MARGA SEJAHTERA

ISNAWATI KADIR, ST

Direktoris

Untuk dan atas nama Dinas Pekerjaan Umum

dan Tata Ruang



PEMERINTAH KABUPATEN KEPULAUAN SELAYAR
DINAS PEKERJAAN UMUM DAN TATA RUANG
K.H. Abd. Kadir Kasim No.07 Telp.(0414) – 2315932 Fax.(0414) – 2315932 Bontoharu

SURAT PERINTAH MULAI KERJA (SPMK)

Nomor : 600/04/SPMK-DAU/BM-HAR/X/2024/DISPUTR

Paket Pekerjaan : Pemeliharaan Jalan Ruas Dalam Kota Benteng

Yang bertanda tangan di bawah ini:

Nama : **ANDI MUTMAINNAH, ST.,MT.**

Jabatan : Kepala Bidang Bina Marga

Alamat : Jl. K.H.Abd. Kadir Kasim No.07 Bontoharu - Selayar

selanjutnya disebut sebagai **Pejabat Pembuat Komitmen (PPK);**

berdasarkan Surat Perjanjian Kontrak nomor 600/04/KONT-DAU/BM-HAR/X/2024/DISPUTR **tanggal 23 Oktober 2024**, bersama ini memerintahkan:

Nama : **ISNAWATI KADIR, ST**

Alamat : Jl. MUH TAHIR NO. 51

yang dalam

hal ini diwakili oleh : **CV. MARGA SEJAHTERA**

selanjutnya disebut sebagai **Penyedia;**

Untuk segera memulai pelaksanaan pekerjaan dengan memperhatikan ketentuan-ketentuan sebagai berikut:

1. Macam pekerjaan : Pemeliharaan Jalan Ruas Dalam Kota Benteng
2. Tanggal mulai kerja : 23 Oktober 2024
3. Syarat-syarat pekerjaan: sesuai dengan persyaratan dan ketentuan Kontrak;
4. Waktu penyelesaian : selama 60 hari kalender dan pekerjaan harus sudah selesai pada tanggal 21 Desember 2024.
5. Denda : Terhadap setiap hari keterlambatan pelaksanaan/penyelesaian pekerjaan Penyedia akan dikenakan Denda Keterlambatan sebesar 1/1000 (satu per seribu) dari Nilai Kontrak atau bagian tertentu dari Nilai Kontrak sebelum PPN sesuai dengan Syarat-Syarat Umum Kontrak.

KAB. KEPULAUAN SELAYAR
SURAT PERMINTAAN PEMBAYARAN (SPP)
NOMOR 73.01/01.0/000001/1.03.2.10.0.00.01.0000/PPR/12/2024

Lampiran Bayang dan Jasa	
SPP - LA	
1	Nama SKPD Dinas Pekerjaan Umum Dan Tata Ruang
2	Nama Unit SKPD Dinas Pekerjaan Umum Dan Tata Ruang
3	Kode dan Nama Sub Kegiatan Tertampil
4	Nama Pengguna Anggaran Drs. MUSYARI, M.M. Pub.
5	Nama PPK MUHAMMAD IHLAS, ST
6	Nama Bendahara Pengeluaran ERNIANTI, A.Md.
7	NPWP Bendahara Pengeluaran 002803195806000
8	Nama Bank Bank SULSELBAR
9	Nomor Rekening Bank 0420020000017211
10	Nama di Rekening Bank DINAS PEKERJAAN UMUM DAN PENATAAN RUANG
11	Untuk Keperluan Angs. 100% Pemeliharaan Jalan Ruas Dalam Kota Benteng
12	Dasar Pengeluaran SPD Nomor 73.01/01.0/000001/1.03.2.10.0.00.01.0000/PPR/12/2024 Tanggal 19 Desember 2024
	Sebesar Rp78.564.360.832,00 Terbilang (Tujuh puluh delapan milyar lima ratus enam puluh empat juta tiga ratus enam puluh ribu delapan ratus tiga puluh dua rupiah)

No	Uraian
I	SPD
	Tanggal: 19 Desember 2024 Nomor: 73.01/01.0/000001/1.03.2.10.0.00.01.0000/PPR/12/2024 Rp78.564.360.832,00
II	SP2D Sebelumnya
	Tanggal: - Nomor: -

Pada SPP ini ditetapkan lampiran-lampiran yang diperlukan sebagaimana tertera pada daftar kelengkapan dokumen SPP ini.

PEJABAT PELAKSANA TEKNIS KEGIATAN

Benteng, 30 Desember 2024
BENDAHARA PENGELUARAN

Lembar Asli Untuk Pengguna Anggaran/PPK-SKPD
Salinan 1 Untuk Kuasa BUD
Salinan 2 Untuk Bendahara Pengeluaran
Salinan 3 Untuk Arsip Bendahara Pengeluaran

irefox

about:srcdoc

KAB. KEPULAUAN SELAYAR
SURAT PERMINTAAN PEMBAYARAN (SPP)
NOMOR 73.01/02.0/000657/LS/1.03.2.10.0.00.01.0000/PPR/12/2024
TAHUN ANGGARAN 2024

RINCIAN RENCANA PENGGUNAAN

No	Kode Rekening	Uraian	Jumlah
1	NOMOR SPD: 73.01/01.0/000001/1.03.2.10.0.00.01.0000/PPR/12/2024		
2	1.03.10.2.01 Penyelenggaraan Jalan Kabupaten/Kota		
3	1.03.10.2.01.0046 Pemeliharaan Rutin Jalan		
4	5.2.04 01.01.0003	Belanja Modal Jalan Kabupaten	Rp628.421.300,00
Jumlah:			Rp628.421.300,00

Terbilang: Enam ratus delapan puluh delapan juta empat ratus dua puluh satu ribu tiga ratus rupiah

PEMERINTAH KAB. KEPULAUAN SELAYAR

SURAT PERINTAH MEMBAYAR

LANGSUNG (LS)

Tahun Anggaran: 2024		Nomor SPM: 73.01/03.0/000657/LS/1.03.2.10.0.00.01.0000/PPR2/12/2024																			
KUASA BENDAHARA UMUM DAERAH PEMERINTAH KAB. KEPULAUAN SELAYAR		Potongan-Potongan																			
Supaya menerbitkan SP2D kepada:		<table border="1"><thead><tr><th>No.</th><th>Uraian</th><th>ID Billing</th><th>Jumlah</th></tr></thead><tbody><tr><td>1</td><td>Pajak Pertambahan Nilai</td><td>0295 0401 7298 011</td><td>Rp68.221.931,00</td></tr><tr><td>2</td><td>Pajak Penghasilan Ps 4 (2)</td><td>0295 0401 7110 086</td><td>Rp10.853.489,00</td></tr><tr><td colspan="3">Jumlah</td><td>Rp79.075.420,00</td></tr></tbody></table>		No.	Uraian	ID Billing	Jumlah	1	Pajak Pertambahan Nilai	0295 0401 7298 011	Rp68.221.931,00	2	Pajak Penghasilan Ps 4 (2)	0295 0401 7110 086	Rp10.853.489,00	Jumlah			Rp79.075.420,00		
No.	Uraian	ID Billing	Jumlah																		
1	Pajak Pertambahan Nilai	0295 0401 7298 011	Rp68.221.931,00																		
2	Pajak Penghasilan Ps 4 (2)	0295 0401 7110 086	Rp10.853.489,00																		
Jumlah			Rp79.075.420,00																		
Nama SKPD : Dinas Pekerjaan Umum Dan Tata Ruang		SPM Yang Dibayarkan																			
Nama Unit SKPD : Dinas Pekerjaan Umum Dan Tata Ruang		<table border="1"><tbody><tr><td>Jumlah Yang Diminta (Bruto)</td><td>Rp688.421.300,00</td></tr><tr><td>Jumlah Potongan</td><td>Rp79.075.420,00</td></tr><tr><td>Jumlah Netto</td><td>Rp609.345.880,00</td></tr><tr><td>Jumlah Yang Dibayarkan</td><td>Rp688.421.300,00</td></tr></tbody></table>		Jumlah Yang Diminta (Bruto)	Rp688.421.300,00	Jumlah Potongan	Rp79.075.420,00	Jumlah Netto	Rp609.345.880,00	Jumlah Yang Dibayarkan	Rp688.421.300,00										
Jumlah Yang Diminta (Bruto)	Rp688.421.300,00																				
Jumlah Potongan	Rp79.075.420,00																				
Jumlah Netto	Rp609.345.880,00																				
Jumlah Yang Dibayarkan	Rp688.421.300,00																				
Nama : MARGA SEJAHTERA		Uang Sejumlah: (Enam ratus delapan puluh delapan juta empat ratus dua puluh satu ribu tiga ratus rupiah)																			
No. Rekening Bank : 1300030000144717																					
Nama di Rekening Bank : MARGA SEJAHTERA																					
Nama Bank - Cabang : Bank SULSELBAR - MAKASSAR																					
NPWP : 017535972806001																					
Dasar Pembayaran : 73.01/01.0/000001/1.03.2.10.0.00.01.0000/PPR/12/2024																					
Untuk Keperluan:																					
Angs. 100% Pemeliharaan Jalan Ruas Dalam Kota Benteng																					
Pembebanan Pada:																					
<table border="1"><thead><tr><th>KODE REKENING</th><th>URAIAN</th><th>NILAI</th></tr></thead><tbody><tr><td colspan="3">NOMOR SPD: 73.01/01.0/000001/1.03.2.10.0.00.01.0000/PPR/12/2024</td></tr><tr><td colspan="3">1.03.10.2.01 - Penyelenggaraan Jalan Kabupaten/Kota</td></tr><tr><td colspan="3">1.03.10.2.01.0046 - Pemeliharaan Rutin Jalan</td></tr><tr><td>5.2.04.01.01.0003</td><td>Belanja Modal Jalan Kabupaten</td><td>Rp688.421.300,00</td></tr><tr><td colspan="2">Jumlah</td><td>Rp688.421.300,00</td></tr></tbody></table>				KODE REKENING	URAIAN	NILAI	NOMOR SPD: 73.01/01.0/000001/1.03.2.10.0.00.01.0000/PPR/12/2024			1.03.10.2.01 - Penyelenggaraan Jalan Kabupaten/Kota			1.03.10.2.01.0046 - Pemeliharaan Rutin Jalan			5.2.04.01.01.0003	Belanja Modal Jalan Kabupaten	Rp688.421.300,00	Jumlah		Rp688.421.300,00
KODE REKENING	URAIAN	NILAI																			
NOMOR SPD: 73.01/01.0/000001/1.03.2.10.0.00.01.0000/PPR/12/2024																					
1.03.10.2.01 - Penyelenggaraan Jalan Kabupaten/Kota																					
1.03.10.2.01.0046 - Pemeliharaan Rutin Jalan																					
5.2.04.01.01.0003	Belanja Modal Jalan Kabupaten	Rp688.421.300,00																			
Jumlah		Rp688.421.300,00																			
Jumlah SPP Diminta		Rp688.421.300,00																			
Nomor dan Tanggal SPP :																					
73.01/02.0/000657/LS/1.03.2.10.0.00.01.0000/PPR2/12/2024, tanggal 30 Desember 2024																					
SPM ini sah apabila telah ditandatangani dan di stempel oleh Pengguna Anggaran																					

Berita Acara Hasil Pemilihan
PEMELIHARAAN JALAN RUAS DALAM KOTA BENTENG

Nomor : 05/PK.06/POKJA01-BPBJ/X/2024

Pada hari ini, 12 Oktober 2024, telah dibuat Berita Acara Hasil Pemilihan untuk paket pekerjaan:

Kode Tender : 7159570

Nama Tender : Pemeliharaan Jalan Ruas Dalam Kota Benteng

Nilai Total HPS : Rp. 728.101.700,00

Metode Pemilihan : Tender

Metode Evaluasi : Harga Terendah Sistem Gugur

A. Pembukaan Penawaran dari 6 Peserta yang mendaftar terdapat 1 Peserta yang memasukan Dokumen Penawaran, yaitu:

No.	Nama Peserta	Nilai Penawaran
1	MARGA SEJAHTERA cv.	Rp. 724.654.094,61
2	CV. Rahma	
3	PT. Marga Jamepa	
4	CV.DELIMA INDAH PRATAMA	
5	CV. Adrianto Jaya	
6	CV.SYAKILA BUANA NUSANTARA	

B. Evaluasi Dokumen

1. Evaluasi Kualifikasi

No.	Nama Peserta	Hasil Evaluasi	Keterangan
1	MARGA SEJAHTERA cv.	LULUS	

2. Evaluasi Administrasi

No.	Nama Peserta	Hasil Evaluasi	Keterangan
1	MARGA SEJAHTERA cv.	LULUS	

3. Evaluasi Teknis

No.	Nama Peserta	Hasil Evaluasi	Keterangan
1	MARGA SEJAHTERA cv.	LULUS	

4. Evaluasi Harga/Biaya

No.	Nama Peserta	Penawaran	Penawaran Terkoreksi	Hasil Evaluasi	Keterangan
1	MARGA SEJAHTERA cv.	Rp. 724.654.094,61	Rp. 724.654.094,61	LULUS	

5. Pembuktian Kualifikasi

No.	Nama Peserta	Hasil Pembuktian	Keterangan
1	MARGA SEJAHTERA cv.	LULUS	

Demikian Berita Acara ini dibuat dan ditandatangani pada Hari, Tanggal dan Bulan sebagaimana tersebut di atas untuk dipergunakan sebagaimana mestinya.

Kab. Kepulauan Selayar

ttd,

POKJA 01

Berita Acara Evaluasi Penawaran
PEMELIHARAAN JALAN RUAS DALAM KOTA BENTENG

Nomor : 04/PK.06/POKJA01-BPBJ/X/2024

Pada hari ini, 10 Oktober 2024, telah dibuat Berita Acara Evaluasi Penawaran untuk paket pekerjaan:

Kode Tender : 7159570
Nama Tender : Pemeliharaan Jalan Ruas Dalam Kota Benteng
Nilai Total HPS : Rp. 728.101.700,00
Metode Pemilihan : Tender
Metode Evaluasi : Harga Terendah Sistem Gugur

A. Pembukaan Penawaran dari 6 Peserta yang mendaftar terdapat 1 Peserta yang memasukan Dokumen Penawaran, yaitu:

No.	Nama Peserta	Nilai Penawaran
1	MARGA SEJAHTERA cv.	Rp. 724.654.094,61
2	CV. Rahma	
3	PT. Marga Jamepa	
4	CV.DELIMA INDAH PRATAMA	
5	CV. Adrianto Jaya	
6	CV.SYAKILA BUANA NUSANTARA	

B. Evaluasi Dokumen

1. Evaluasi Kualifikasi

No.	Nama Peserta	Hasil Evaluasi	Keterangan
1	MARGA SEJAHTERA cv.	LULUS	

2. Evaluasi Administrasi

No.	Nama Peserta	Hasil Evaluasi	Keterangan
1	MARGA SEJAHTERA cv.	LULUS	

3. Evaluasi Teknis

No.	Nama Peserta	Hasil Evaluasi	Keterangan
1	MARGA SEJAHTERA cv.	LULUS	

4. Evaluasi Harga/Biaya

No.	Nama Peserta	Penawaran	Penawaran Terkoreksi	Hasil Evaluasi	Keterangan
1	MARGA SEJAHTERA cv.	Rp. 724.654.094,61	Rp. 724.654.094,61	LULUS	

Demikian Berita Acara ini dibuat dan ditandatangani pada Hari, Tanggal dan Bulan sebagaimana tersebut di atas untuk dipergunakan sebagaimana mestinya.

Kab. Kepulauan Selayar

ttd,

POKJA 01

DAFTAR KUANTITAS DAN HARGA

Dinas / Instansi : Dinas Pekerjaan Umum Dan Tata Ruang Kab.Selayar
 Nama Paket : Pemeliharaan Berkala Dan Rutin Jalan Tahun 2024
 Prop / Kab / Kodya : Sulawesi Selatan / Kepulauan Selayar

No. Mata Pembayaran	Uraian	Satuan	Kuantitas	Harga Satuan (Rp)	Jumlah Harga (Rp)
a	b	c	d	e	f = (d x e)
	DIVISI 1. UMUM				
1.2	Mobilisasi				
1.2	Mobilisasi	LS	1,00	16.247.801,49	16.247.801,49
1.8	Manajemen dan Keselamatan Lalu Lintas				
1.8.(1)	Manajemen dan Keselamatan Lalu Lintas	LS	1,00	4.175.000,00	4.175.000,00
1.19	Keselamatan dan Kesehatan Kerja				
1.19	Keselamatan dan Kesehatan Kerja	LS	1,00	8.010.000,00	8.010.000,00
Jumlah Harga Pekerjaan DIVISI 1 (masuk pada Rekapitulasi Perkiraan Harga Pekerjaan)					28.432.801,49
	DIVISI 4. PEKERJAAN PREVENTIF				
4.7.(3)	Lapis Tipis Beton Aspal - B Halus (LTBA-B Kasar)	Ton	287,67	1.966.975,10	565.839.727,02
Jumlah Harga Pekerjaan DIVISI 4 (masuk pada Rekapitulasi Perkiraan Harga Pekerjaan)					565.839.727,02
	DIVISI 6. PERKERASAN ASPAL				
6.1 (1)	Lapis Resap Pengikat - Aspal Cair/Emulsi	Liter		36.978,76	-
6.1 (2a)	Lapis Perekat - Aspal Cair/Emulsi	Liter	2327,36	33.184,27	77.231.742,63
6.3(5a)	Laston Lapis Aus (AC-WC)	Ton		2.094.760,59	-
Jumlah Harga Pekerjaan DIVISI 6 (masuk pada Rekapitulasi Perkiraan Harga Pekerjaan)					77.231.742,63
	DIVISI 9. PEKERJAAN HARIAN & PEKERJAAN LAIN-LAIN				
9.2.(1)	Marka Jalan Termoplastik	M ²	193,75	144.553,88	28.007.314,25
Jumlah Harga Pekerjaan DIVISI 9 (masuk pada Rekapitulasi Perkiraan Harga Pekerjaan)					28.007.314,25
	DIVISI 10. PEKERJAAN PEMELIHARAAN KINERJA				
10.1.(4)	Perbaikan Lapis Fondasi Agregat Kelas A	M ³	12,6	1.995.437,24	25.142.509,22
Jumlah Harga Pekerjaan DIVISI 10 (masuk pada Rekapitulasi Perkiraan Harga Pekerjaan)					25.142.509,22

REKAPITULASI

Dinas / Instansi : Dinas Pekerjaan Umum Dan Tata Ruang Kab.Selayar
Nama Paket : Pemeliharaan Berkala Dan Rutin Jalan Tahun 2024
Nama Ruas : Pemeliharaan Jalan Ruas Dalam Kota Benteng
Prop / Kab / Kodya : Sulawesi Selatan / Kepulauan Selayar

No. Divisi	Uraian Pekerjaan	Jumlah Harga Pekerjaan (Rupiah)
1	UMUM	28.432.801,49
4	PEKERJAAN PREVENTIF	565.839.727,02
6	PERKERASAN ASPAL	77.231.742,63
9	PEKERJAAN HARIAN DAN PEKERJAAN LAIN-LAIN	28.007.314,25
10	PEKERJAAN PEMELIHARAAN KINERJA	25.142.509,22
(A) JUMLAH HARGA PEKERJAAN		724.654.094,61
(B) PAJAK PERTAMBAHAN NILAI (PPN) 11%		
(C) JUMLAH TOTAL HARGA PEKERJAAN		724.654.094,61
(D) DIBULATKAN		724.654.000,00

Terbilang : *Tujuh ratus Dua Puluh Empat Juta Enam ratus Lima Puluh Empat Ribu Rupiah*

Berita Acara Pemberian Penjelasan
PEMELIHARAAN JALAN RUAS DALAM KOTA BENTENG

Nomor : 02/PK.06/POKJA01-BPBJ/X/2024

Pada hari ini, 4 Oktober 2024, telah dibuat Berita Acara Pemberian Penjelasan untuk paket pekerjaan:

Kode Tender	:	7159570
Nama Tender	:	Pemeliharaan Jalan Ruas Dalam Kota Benteng
Nilai Total HPS	:	Rp. 728.101.700,00
Metode Pemilihan	:	Tender
Metode Evaluasi	:	Harga Terendah Sistem Gugur

A. Daftar Pertanyaan Peserta Berikut Jawabannya

Demikian Berita Acara ini dibuat dan ditandatangani pada Hari, Tanggal dan Bulan sebagaimana tersebut di atas untuk dipergunakan sebagaimana mestinya.

Kab. Kepulauan Selayar

ttd,

POKJA 01



PEMERINTAH KABUPATEN KEPULAUAN SELAYAR
DINAS PEKERJAAN UMUM DAN TATA RUANG

Jalan Abd. Kadir Kasim Nomor 07 Bontoharu, 92012 Sulawesi Selatan

BERITA ACARA PEMERIKSAAN FISIK PEKERJAAN
Nomor : 05/HAPP-HAR/BM-DAU/XII/2024/DIS PUTR

Pada hari ini, Jumat Tanggal Dua Puluh Bulan Desember Tahun Dua Ribu Dua Puluh Empat, Kami yang bertanda tangan dibawah ini :

1. Nama : **ANDI MUTMAINNAH, ST.,MT**
Jabatan : Pejabat Pembuat Komitmen
Alamat : Jl. K.H. Abdul Kadir Kasim No. 07 Bontoharu - Selayar
2. Nama : **ARIFIN, ST**
Jabatan : Supervisor Engineering CV. ASHIMA CONSULTANT
Alamat : JLN. KEBERSAMAAN 17 BLOK AC NO. 567 BTP
3. Nama : **ISNAWATI KADIR, ST**
Jabatan : Direktris
Alamat : Jl. MUH. TAHIR NO. 51

Telah mengadakan pemeriksaan dan penelitian atas kemajuan fisik pekerjaan dan ternyata hasil pemeriksaan sesuai dengan kebenarannya. Pemeriksaan yang dimaksud adalah :

1. Nama Kegiatan/Program : Rehabilitasi Jalan
2. Nama Pekerjaan : Pemeliharaan Jalan Ruas Dalam Kota Benteng
3. Lokasi : Kec. Benteng
4. Kontraktor Pelaksanaan : **CV. MARGA SEJAHTERA**
5. Nomor dan Tgl. Kontrak : **600/04/KONT-DAU/BM-HAR/X/2024/DISPUTR**
23 Oktober 2024
6. Nilai Kontrak : Rp 724.654.000
7. Nomor dan Tgl Addendum : **600/04/ADD.I-KONT-DAU/BM-HAR/XI/2024/DISPUTR**
6 November 2024
8. Nilai Addendum : Rp 724.654.000

Berdasarkan hasil pemeriksaan fisik pekerjaan tersebut diatas, dinyatakan bahwa pelaksanaan kegiatan telah melaksanakan pekerjaan dengan baik.

Demikian Berita Acara pemeriksaan pekerjaan ini dibuat untuk di penggunaan sebagaimana mestinya.



PEMERINTAH KABUPATEN KEPULAUAN SELAYAR
DINAS PEKERJAAN UMUM DAN TATA RUANG
K.H. Abd. Kadir Kasim No.07 Telp.(0414) - 2315932 Fax.(0414) - 2315932 Bontoharu

SURAT PENUNJUKAN PENYEDIA BARANG/JASA (SPPBJ)

Nomor 600/05/SPPBJ-DAU/BM-HAR/X/2024/DISPUTR Bontoharu, 21 Oktober 2024
Lampiran -

Kepada Yth.
MARGA SEJAHTERA
cv. di Makassar (Kota)

Perihal : Penunjukan Penyedia untuk Pelaksanaan Paket Pekerjaan Pemeliharaan Jalan Ruas
Dalam Kota Benteng

Dengan ini kami beritahukan bahwa penawaran Saudara nomor 14654570 tanggal 6 Oktober 2024 perihal Nomor : 14654570/1/2024/10 Penawaran Pekerjaan **Pemeliharaan Jalan Ruas Dalam Kota Benteng**, dengan [nilai penawaran/penawaran terkoreksi] sebesar **Rp. 724.654.000,- (tujuh ratus dua puluh empat juta enam ratus lima puluh empat ribu Rupiah)** kami nyatakan diterima/disetujui.

Sebagai tindak lanjut dari Surat Penunjukan Penyedia Barang/Jasa (SPPBJ) ini Saudara diharuskan untuk menandatangani Surat Perjanjian paling lambat 14 (empat belas) hari kerja setelah diterbitkannya SPPBJ.

Kegagalan Saudara untuk menerima penunjukan ini yang disusun berdasarkan evaluasi terhadap penawaran Saudara, akan dikenakan sanksi sesuai ketentuan dalam Peraturan Perundangan terkait tentang Pengadaan Barang/Jasa Pemerintah beserta petunjuk teknisnya.

Satuan Kerja
DINAS PEKERJAAN UMUM
DAN TATA RUANG